


Legende Kanalbestand

- Mischwasser
- Schmutzwasser
- Regenwasser
- Fließrichtung

Abkürzungsverzeichnis	
AZ - Asbestzement	PP - Polypropylen
B - Beton	PVC - Polyvinylchlorid
FZ - Faserzement	PVCU - Polyvinylchlorid hart
SB - Stahlbeton	PE - Polyethylen
STZ - Steinzeug	GFK - Glasfaserverstärkter Kunststoff
W - Nichtidentifizierter Werkstoff	PEHD - Polyethylen hoher Dichte
DN - Durchmesser [mm]	

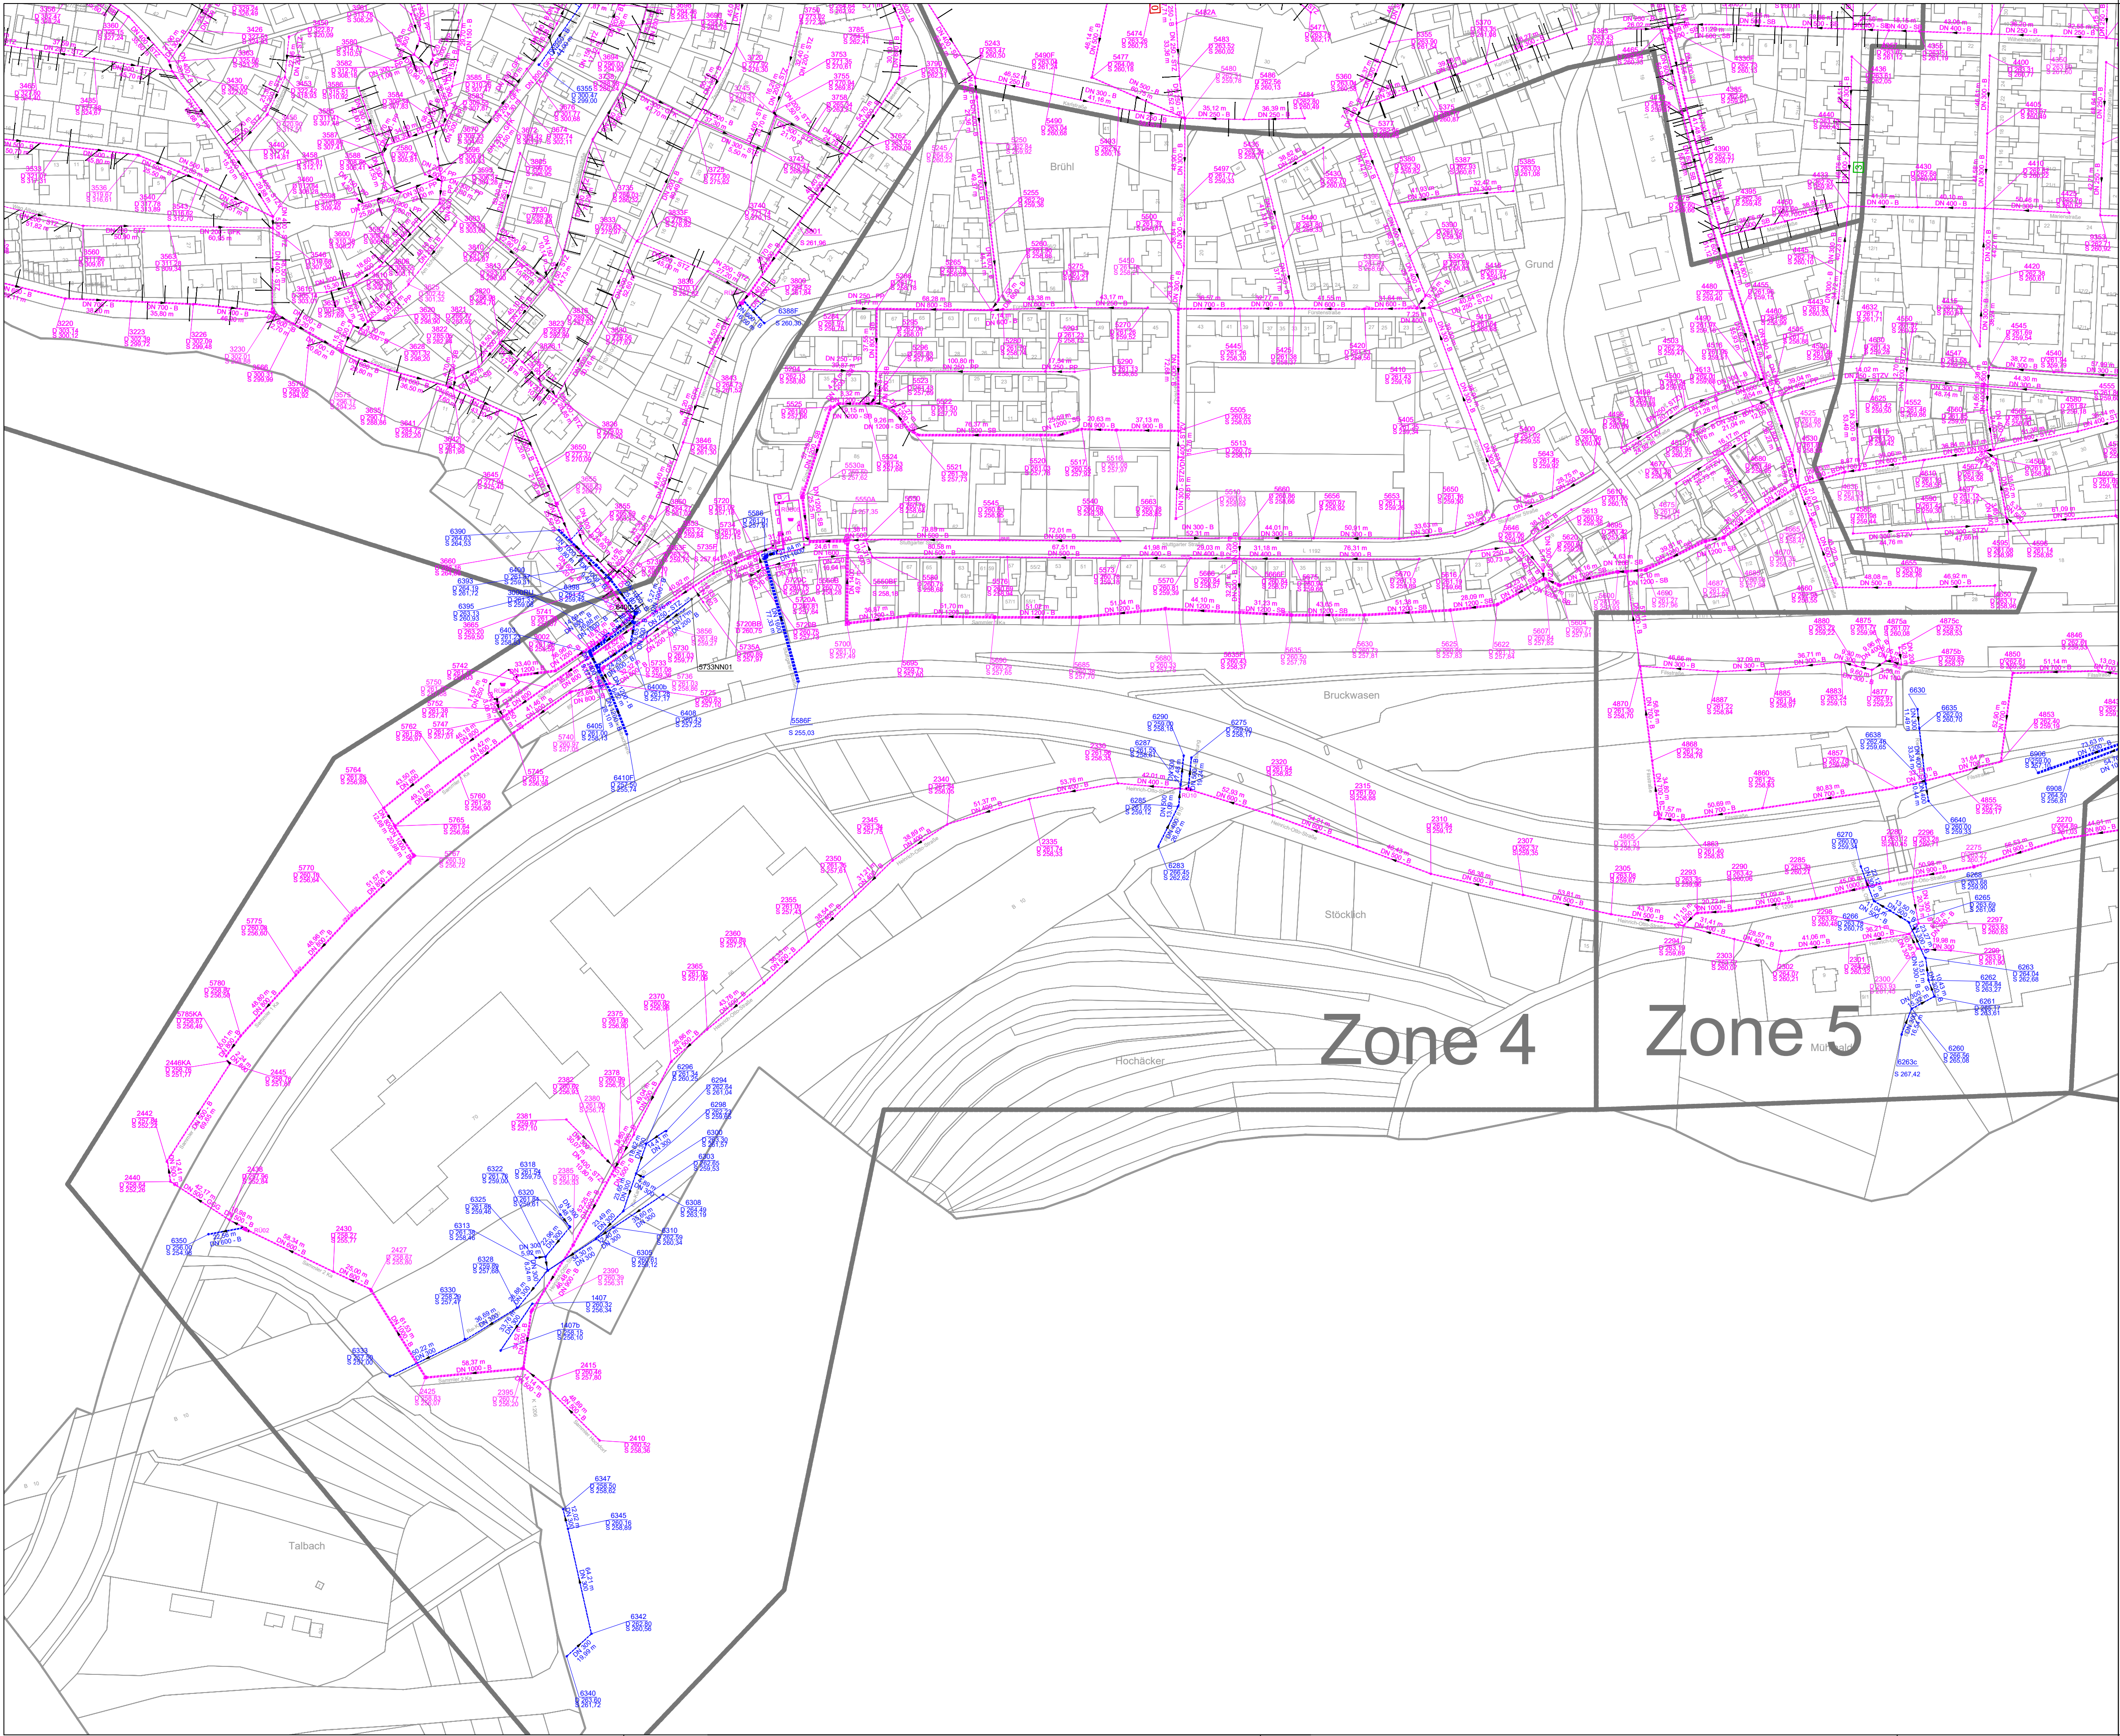

Gemeinde Reichenbach/ Fils

Bauherr	 REICHENBACH AN DER FILS	Gemeinde Reichenbach/Fils Hauptstraße 7 73262 Reichenbach/Fils Tel. (07153) 5005-0		
Planfertigung	 VTG STRAUB VERMESSUNG TIEFBAU GEOLOGIE INGENIEURGESELLSCHAFT MBH	VTG Straub Ingenieures. mbH Hermann-Schwarz-Str. 8 73072 Donzdorf Tel. (07162) 910 13-0, Fax -23		
Nr.	Art der Änderung	Datum	Name	
Kreis	Esslingen	Plan1.0		
Gemeinde	Reichenbach an der Fils			
Gemarkung	Reichenbach an der Fils			
Kanalinspektion nach Eigenkontrollver- ordnung: Zone 4 Kanalbestand		Datum	Name	
		bearbeitet	17.08.2021Str	
		Kataster	Stand 2017	
		Projekt	21-363/Eigenkontrollverordnung Zone 4	
Lageplan		Maßstab:	1 : 2.000	
Gefertigt: / Planfertiger: Donzdorf, den 10.09.2021		Anerkannt: / Antragsteller: Reichenbach/Fils, den	Genehmigt:	
VTG Straub Ingenieures. mbH Hermann-Schwarz-Str. 8 73072 Donzdorf		Stefan Straub		
Stefan Straub				

Dieser Plan ist urheberrechtlich geschützt. Bei Weiterverwendung -auch auszugsweise- ist die VTG Straub Ingenieures. mbH als Urheberin auf dem Plan zu vermerken.