


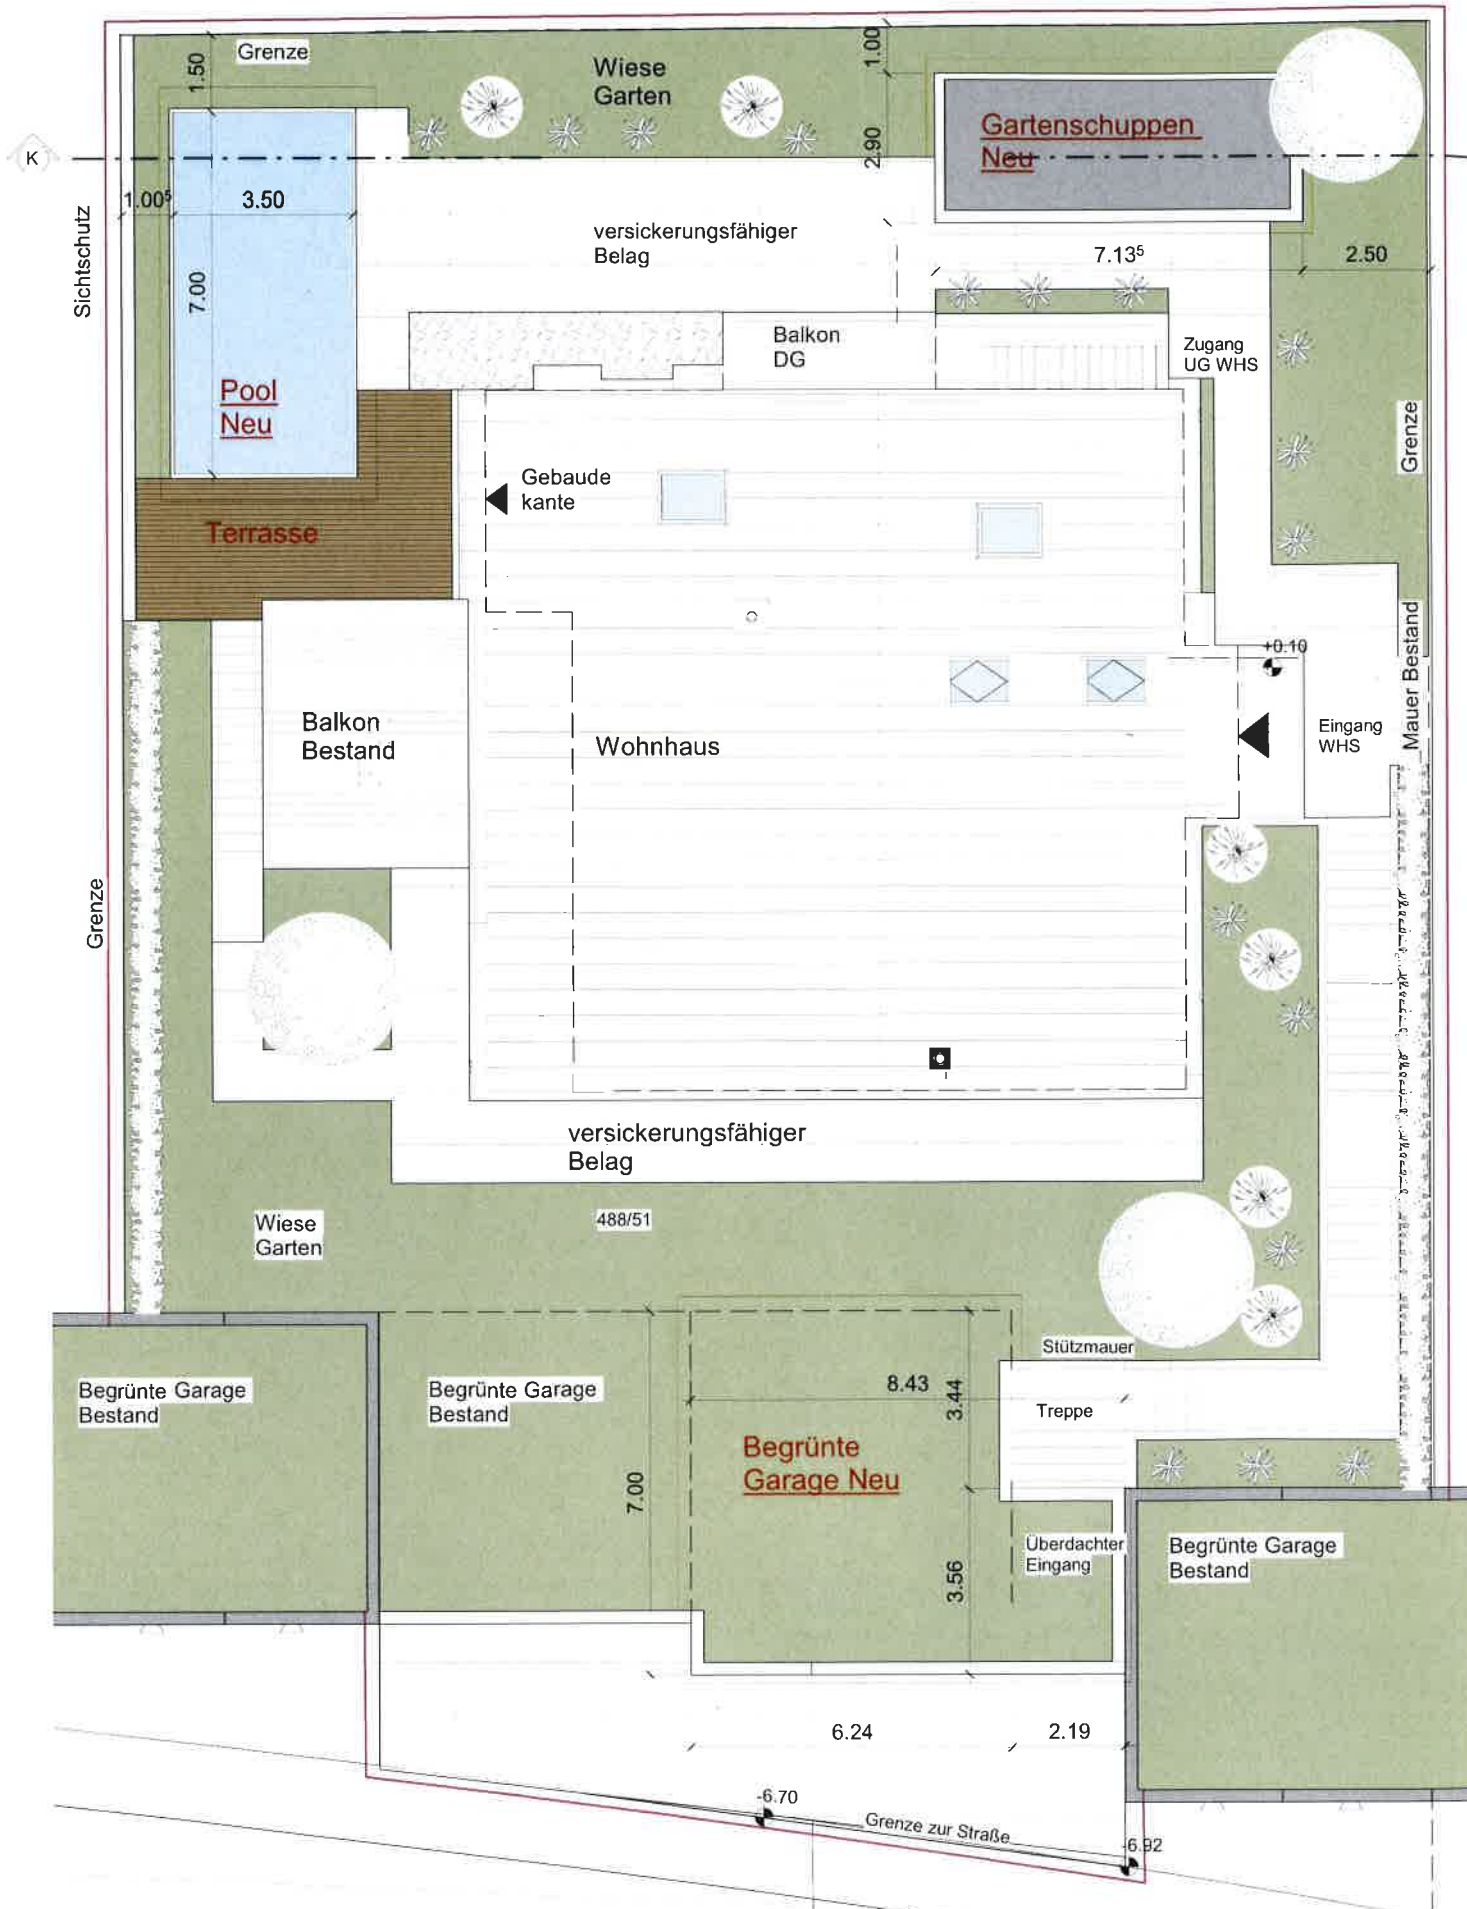

A 110 Übersichtsplan

M 1 : 100

Übersichtsplan v. 17.02.2022
Unmaßstäblich