
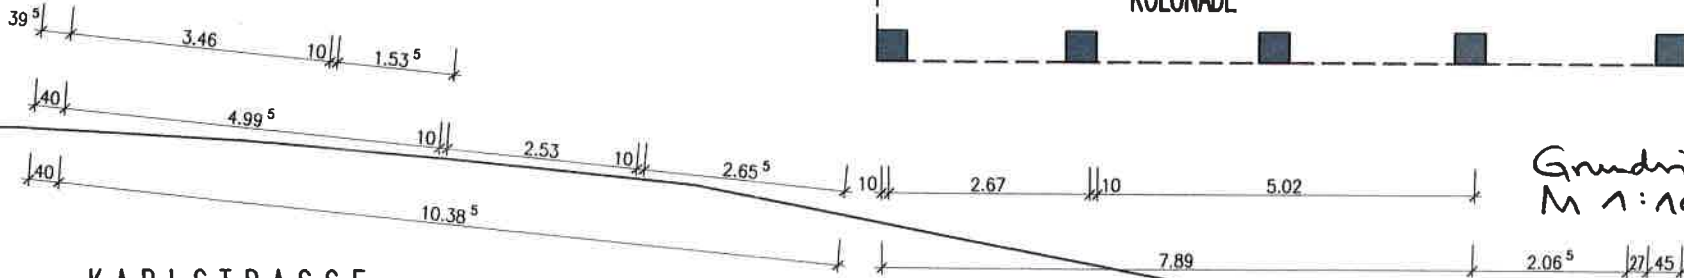


HAUPTSTRASSE

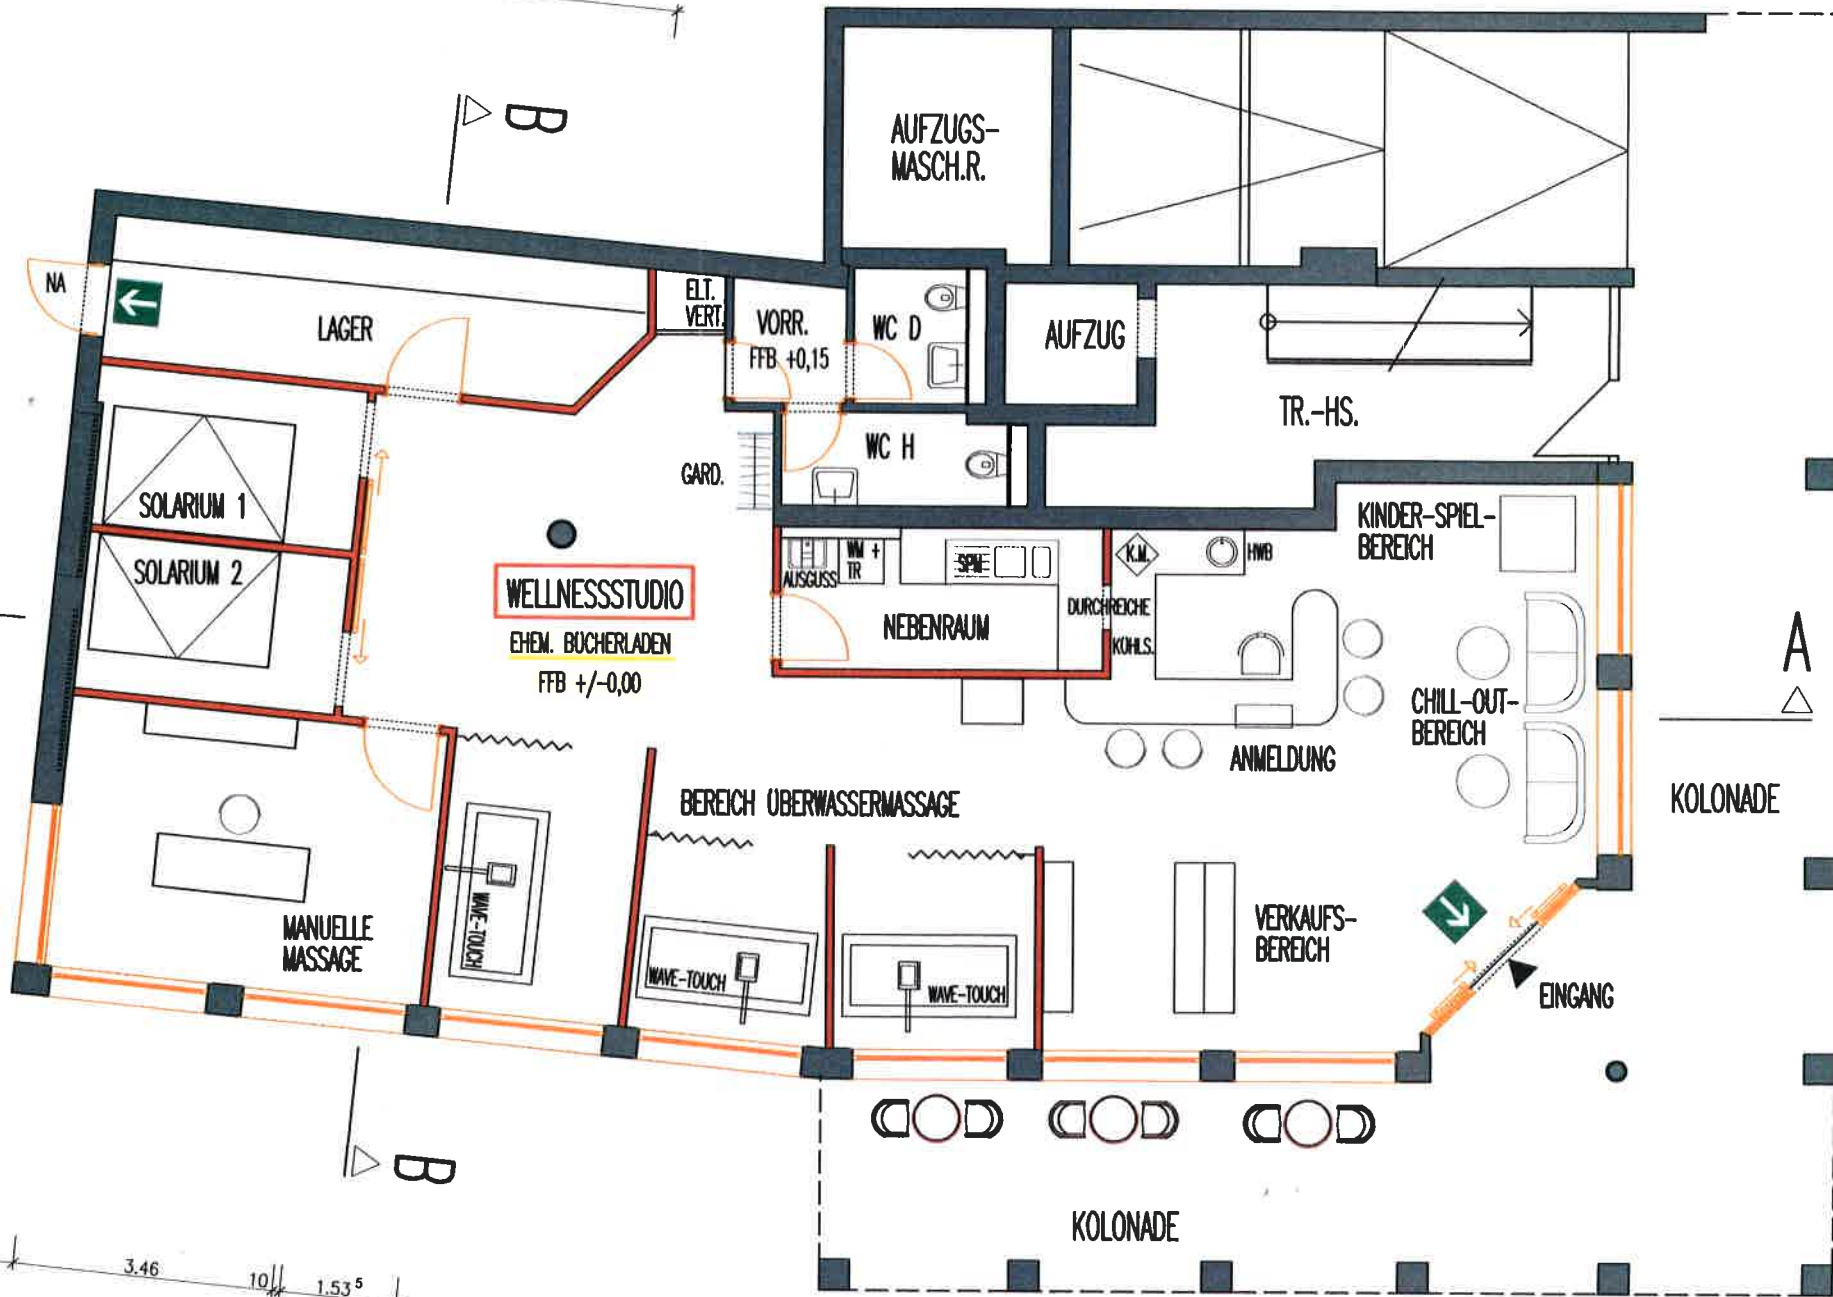

KARISTRASSE

Grundriss EG v. 22.02.2022
M 1:100