


M = 1:200/200
NN 260,00

Bestand

Station

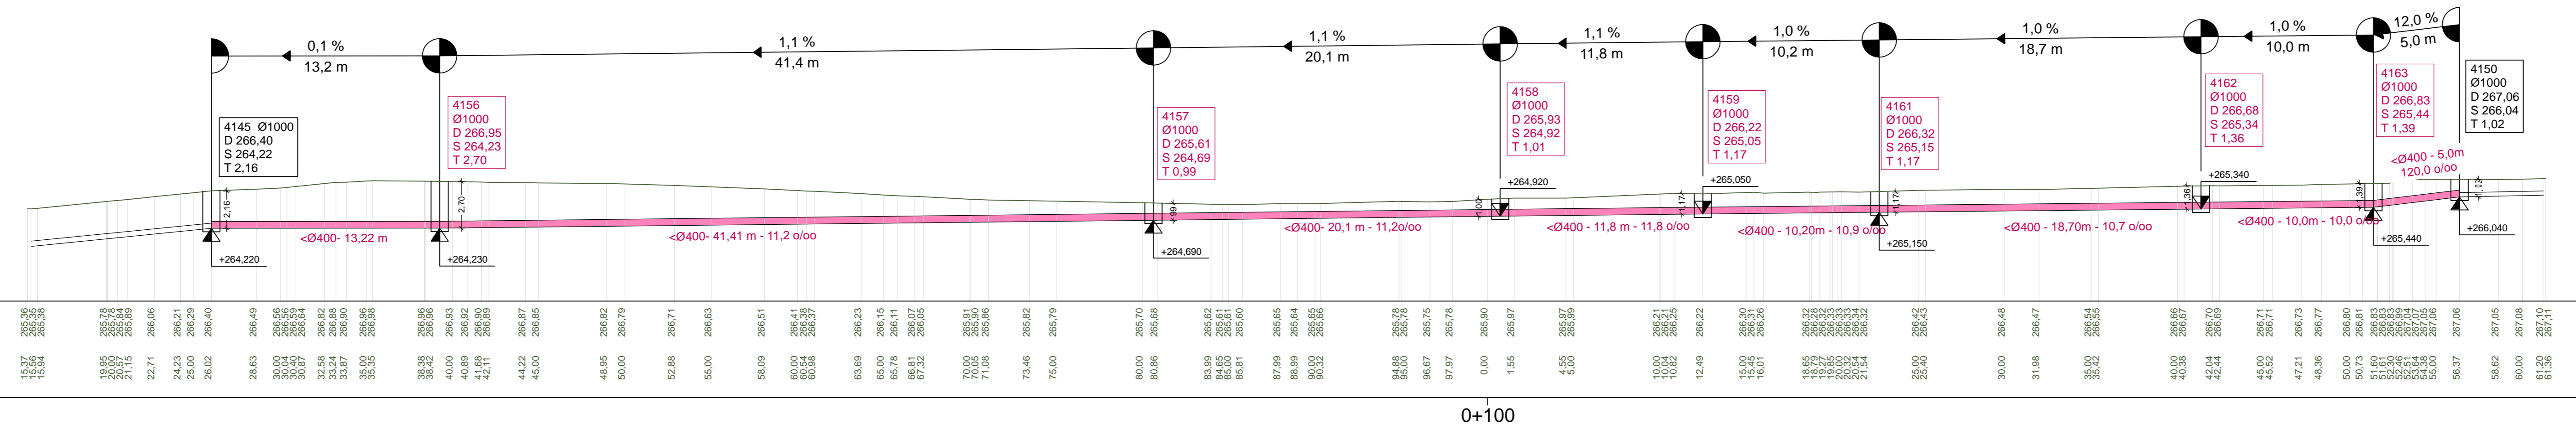


-------	--------	-------	--------	-------

0+100

Gemeinde Reichenbach/ Fils

Bauherr: Gemeinde Reichenbach/Fils
Hauptstraße 7
73262 Reichenbach/Fils
Tel. (07153) 5005-0

Planfertigung: **VTG STRAUB**
VERMESSUNG | TRIFRAU | GEOLOGIE
INGENIEURGESSELLSCHAFT mbH
VTG Straub Ingenieurges. mbH
Hermann-Schwarz-Str. 8
73072 Donzdorf
Tel. (07162) 910 13-0, Fax -23

Nr.	Art der Änderung	Datum	Name

Kreis	Esslingen	Plan	2	
Gemeinde	Reichenbach/Fils			
Gemarkung	Reichenbach/Fils	Datum	Name	
		bearb.	29.04.21	Fa
		geprüft		

Reichenbach/ Fils
Kanalauswechslung Mühlstraße
Entwurfsplanung 03-2022

Längenschnitt
Maßstab: 1 : 200

Gefertigt: Donzdorf, den 09.03.2022
Anerkannt: Reichenbach/Fils, den


VTG Straub Ingenieurges. mbH
Hermann-Schwarz-Str. 8
73072 Donzdorf

i.A. P. Faßbender
19-259/Card & REI Fils BGrund 2010/ ENT-ERN-KANAL-Mühlstr-PLAN-2-LS_03-2022.PLT
Dieser Plan ist urheberrechtlich geschützt. Bei Weiterverwendung - auch auszugsweise - ist die VTG Straub Ingenieurges. mbH als Urheberhinweis auf dem Plan zu vermerken.

M = 1:200/200
NN 260,00

Bestand

Station

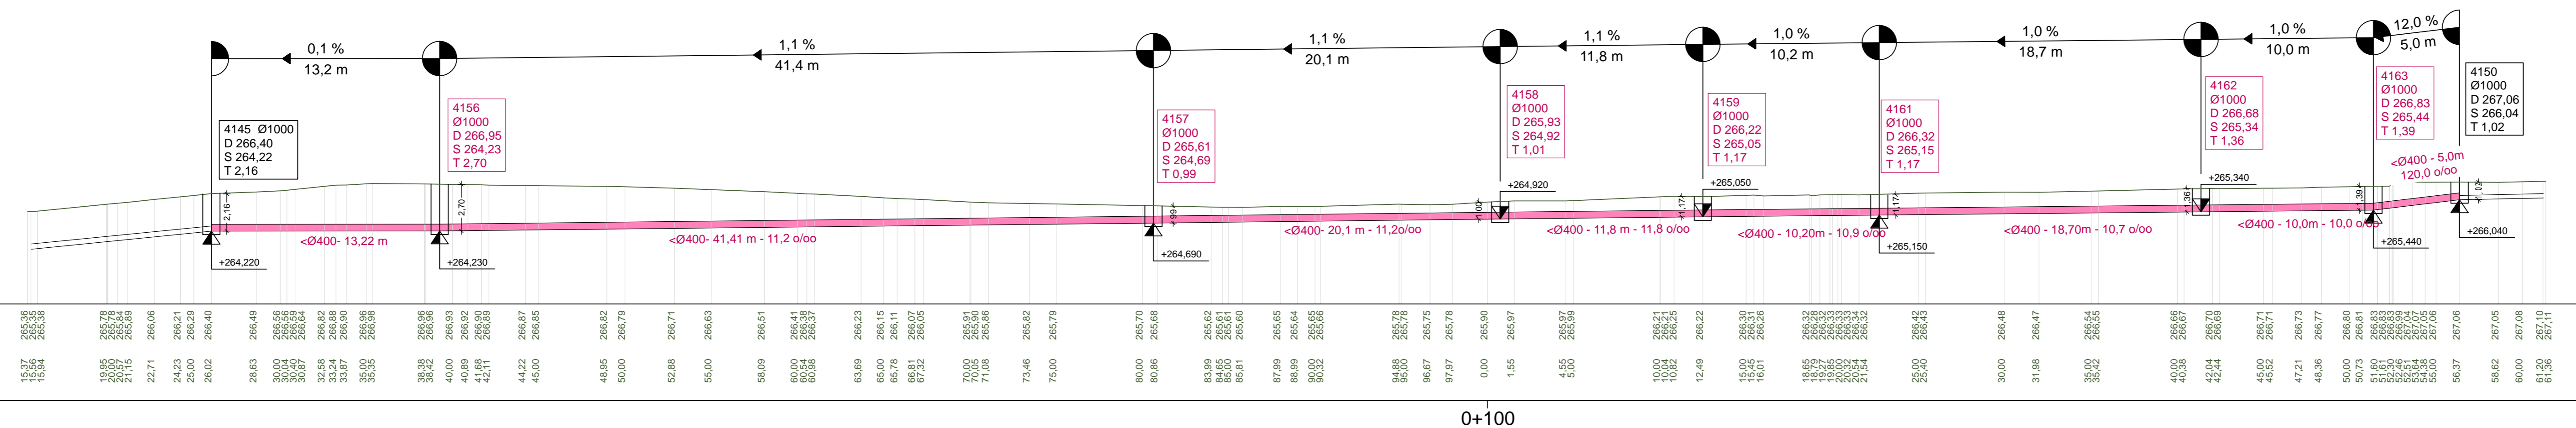


-------	--------	-------	--------	-------

0+100

Gemeinde Reichenbach/ Fils

Bauherr: Gemeinde Reichenbach/Fils
Hauptstraße 7
73262 Reichenbach/Fils
Tel. (07153) 5005-0

Planfertigung: **VTG STRAUB**
VERMESSUNG | TRIFRAU | GEOLOGIE
INGENIEURGESSELLSCHAFT mbH
VTG Straub Ingenieurges. mbH
Hermann-Schwarz-Str. 8
73072 Donzdorf
Tel. (07162) 910 13-0, Fax -23

Nr.	Art der Änderung	Datum	Name

Kreis	Esslingen	Plan	2	
Gemeinde	Reichenbach/Fils			
Gemarkung	Reichenbach/Fils	Datum	Name	
		bearb.	29.04.21	Fa
		geprüft		

Reichenbach/ Fils
Kanalauswechslung Mühlstraße
Entwurfsplanung 03-2022

Längenschnitt
Maßstab: 1 : 200

Gefertigt: Donzdorf, den 09.03.2022
Anerkannt: Reichenbach/Fils, den

VTG Straub Ingenieurges. mbH
Hermann-Schwarz-Str. 8
73072 Donzdorf

i.A. P. Faßbender
19-259/Card & REI Fils BGrund 2010/ ENT-ERN-KANAL-Mühlstr-PLAN-2-LS_03-2022.PLT
Dieser Plan ist urheberrechtlich geschützt. Bei Weiterverwendung - auch auszugsweise - ist die VTG Straub Ingenieurges. mbH als Urheberhinweis auf dem Plan zu vermerken.