



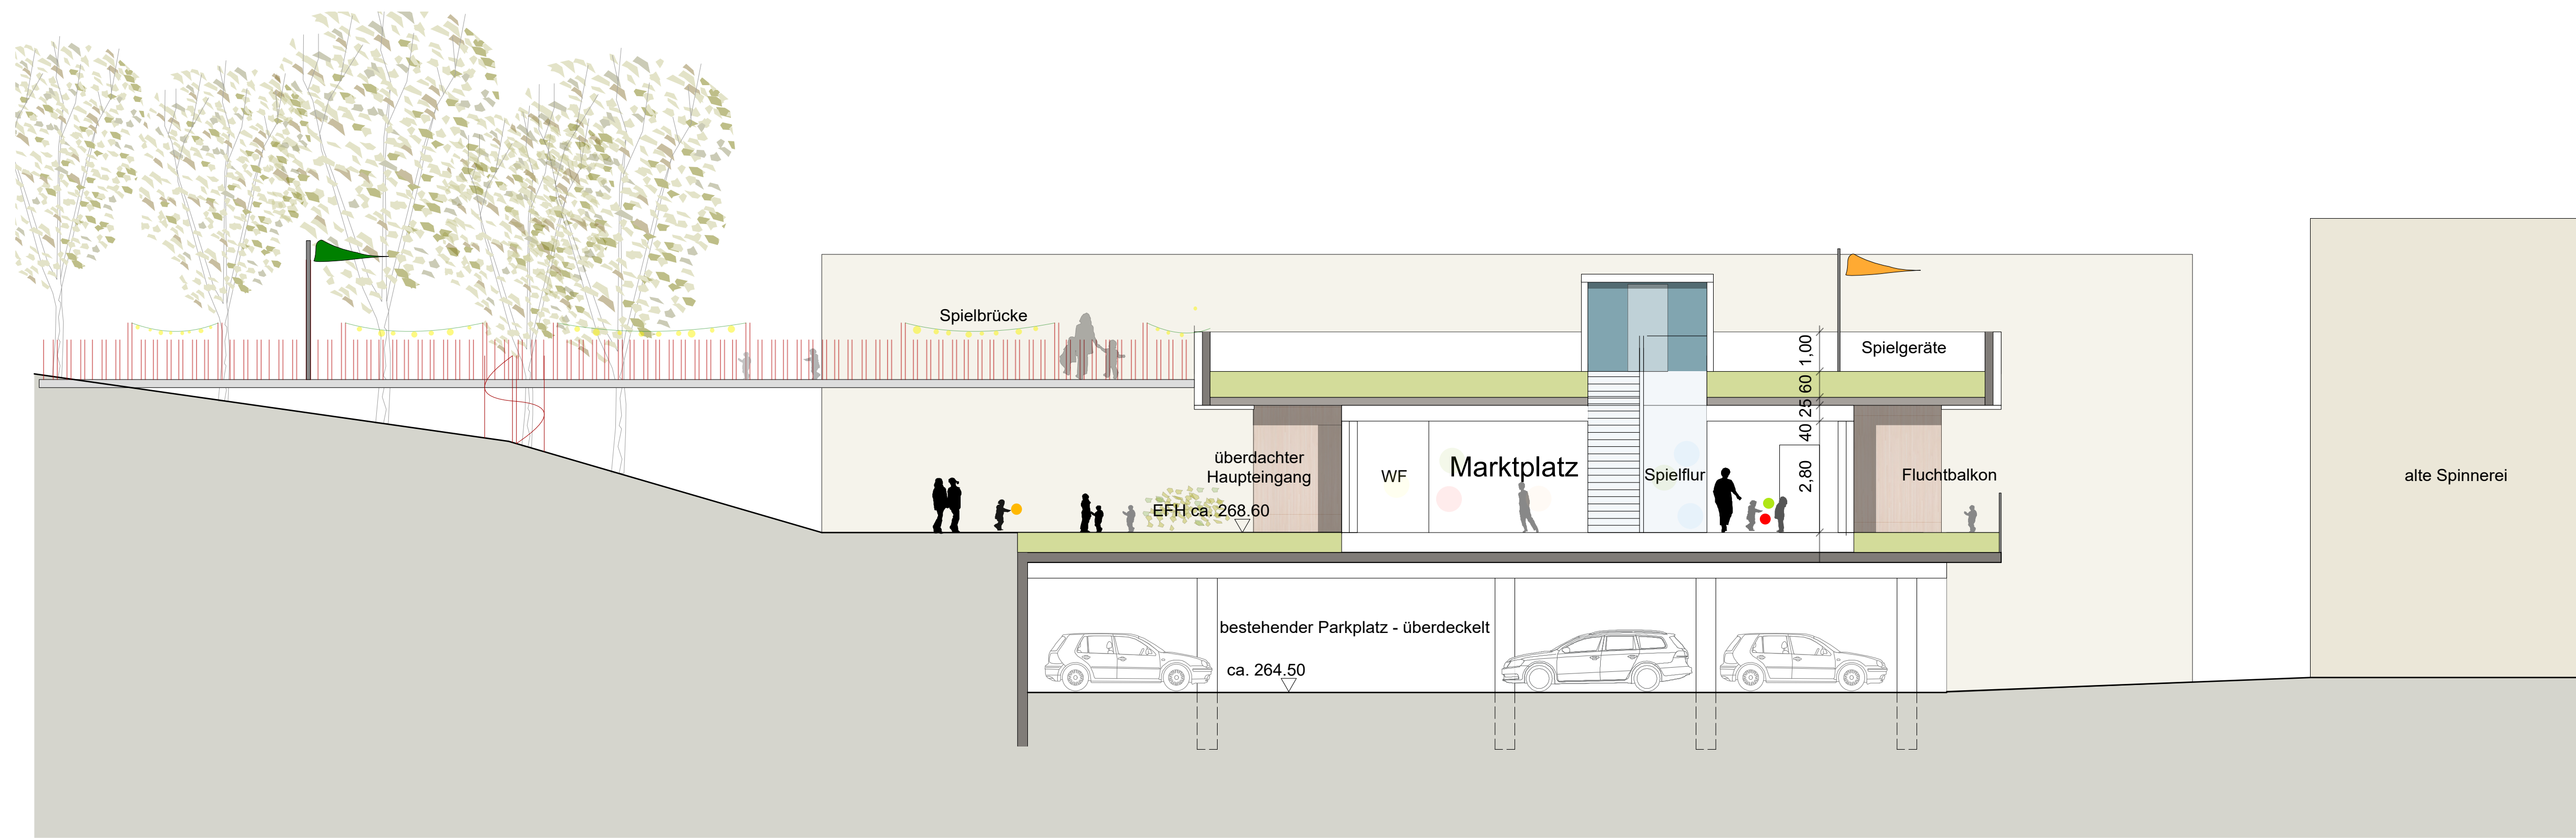


Schnitt A-A

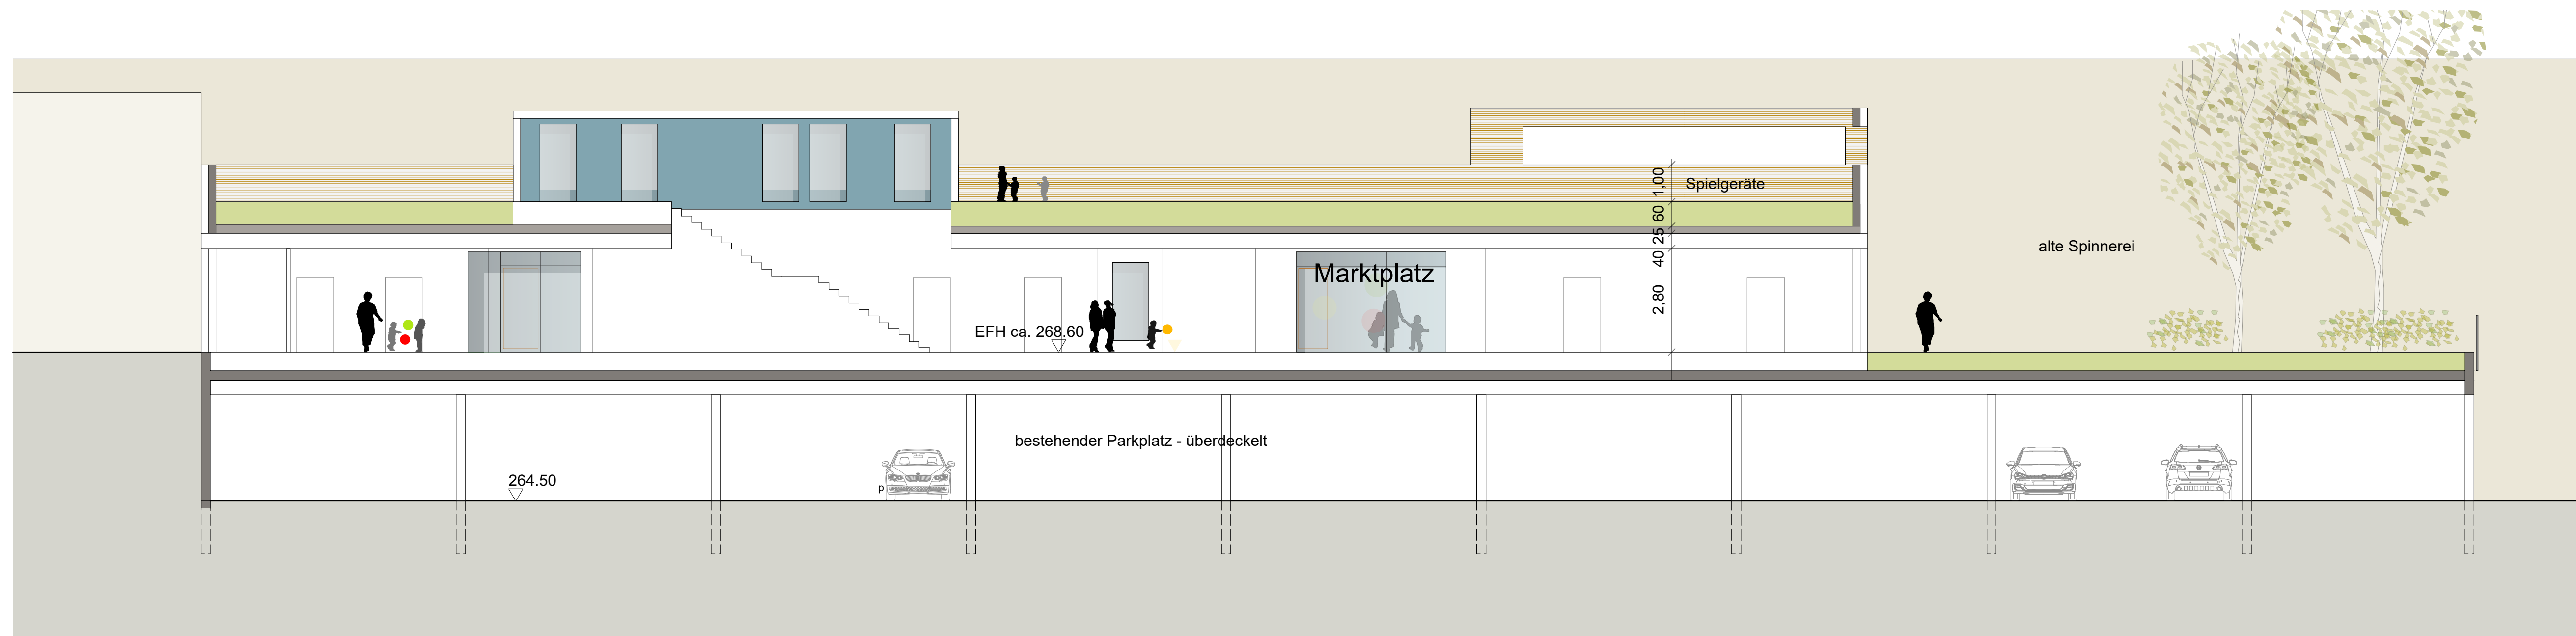

Schnitt B-B

B a u v o r a n f r a g e

 Bauherr	
Architekt	
NEUBAU KiTa auf dem Heinrich-Otto-Areal	
PROJEKT KiTa auf dem Heinrich-Otto-Areal Heinrich-Otto-Areal 73262 Reichenbach an der Fils	
	
PLANINHALT Schnitte	
MASSSTAB 1:100	DATUM 15.03.2022
PLAN-NR. A_3.11	INDEX -
PROJEKT-NR. 21070	BEARBEITUNG SN
Architekten Partnerschaft Stuttgart  Rolebühstr. 169/1 70197 Stuttgart Tel. 0711/64869-200 Fax 0711/64869-299 www.arp-stuttgart.de	