


Flurstück: 2579
Flur:
Gemarkung: Reichenbach

Gemeinde: Reichenbach an der Fils
Kreis: Eeslingen
Regierungsbezirk: Stuttgart

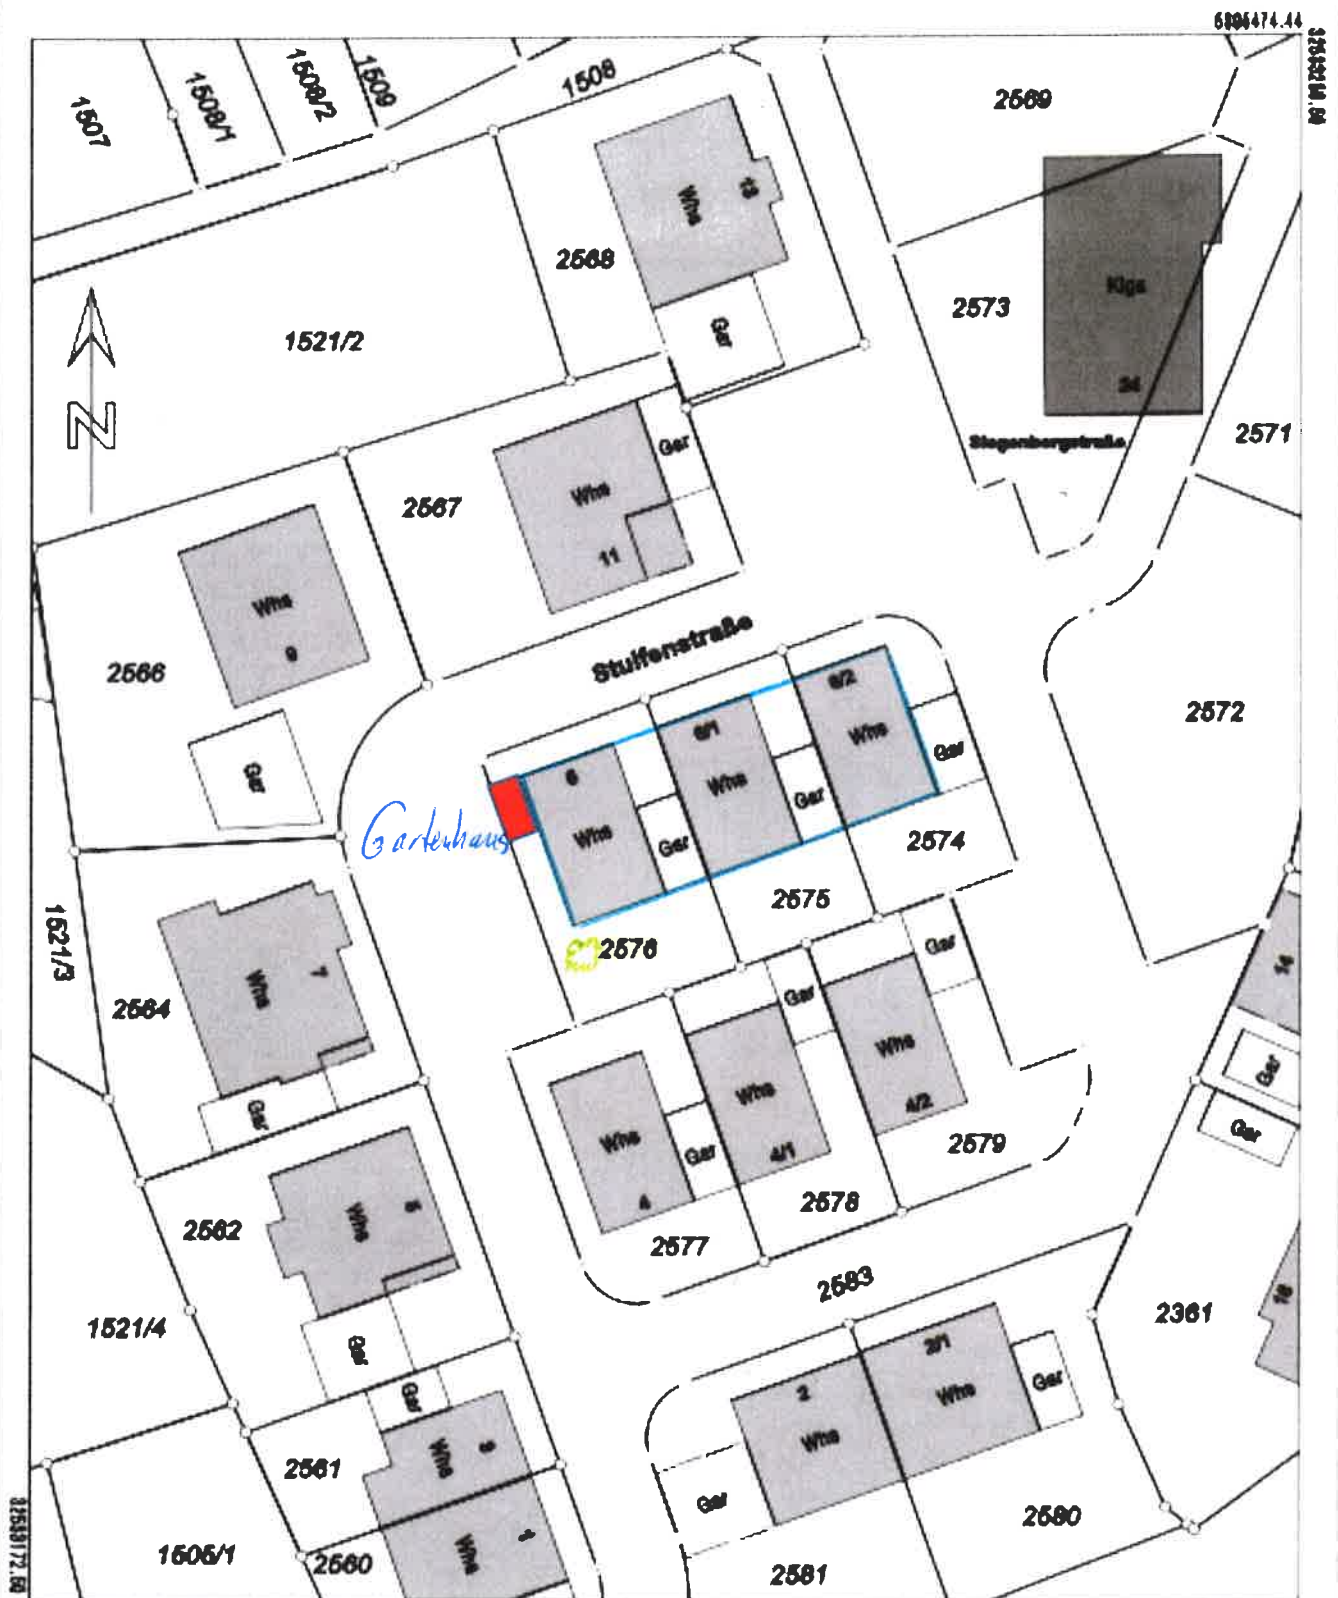

6396370.84

Maßstab 1:500 0 5 10 15 Meter

Die Datenformate und -strukturen des Liegenschaftskatasters unterliegen dem Verordnungs-
verbot nach § 2 Abs. 3 und 4 des Vermessungsgesetzes vom 1. Juli 2004 (BGBl. II, 468, 508),
zuletzt geändert durch Gesetz vom 30. November 2010 (BGBl. II, 688). Sie dürfen vom Empfänger
nur für den Zweck verwendet werden, zu dem sie übermittelt worden sind. Eine Verwendung für
andere Zwecke ist nur zulässig, wenn die Vermessungsbehörde eingewilligt hat.

11.04.22