Ansicht Süd
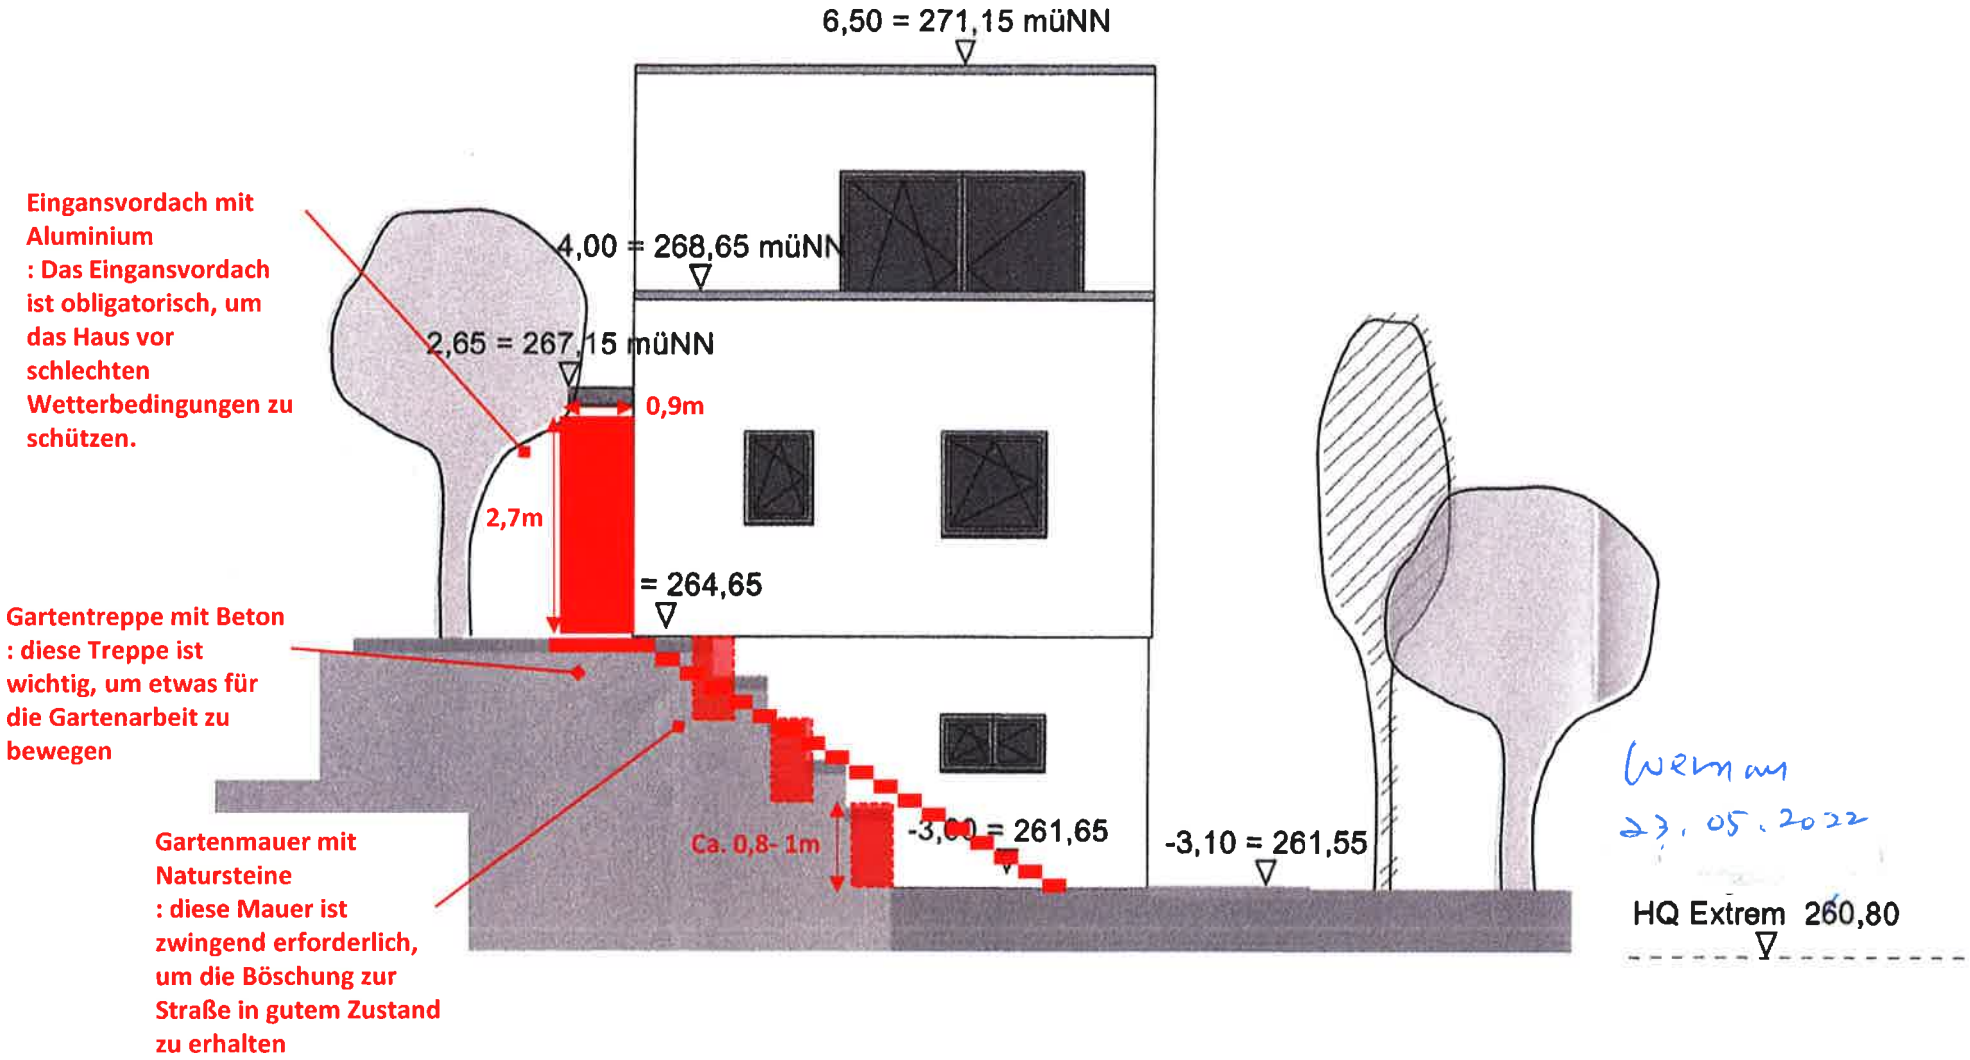
Neuwiesestraße 8, 73262 Reichenbach an der Fils