


Ansicht Ost

Neuwiesestraße 8, 73262 Reichenbach an der Fils

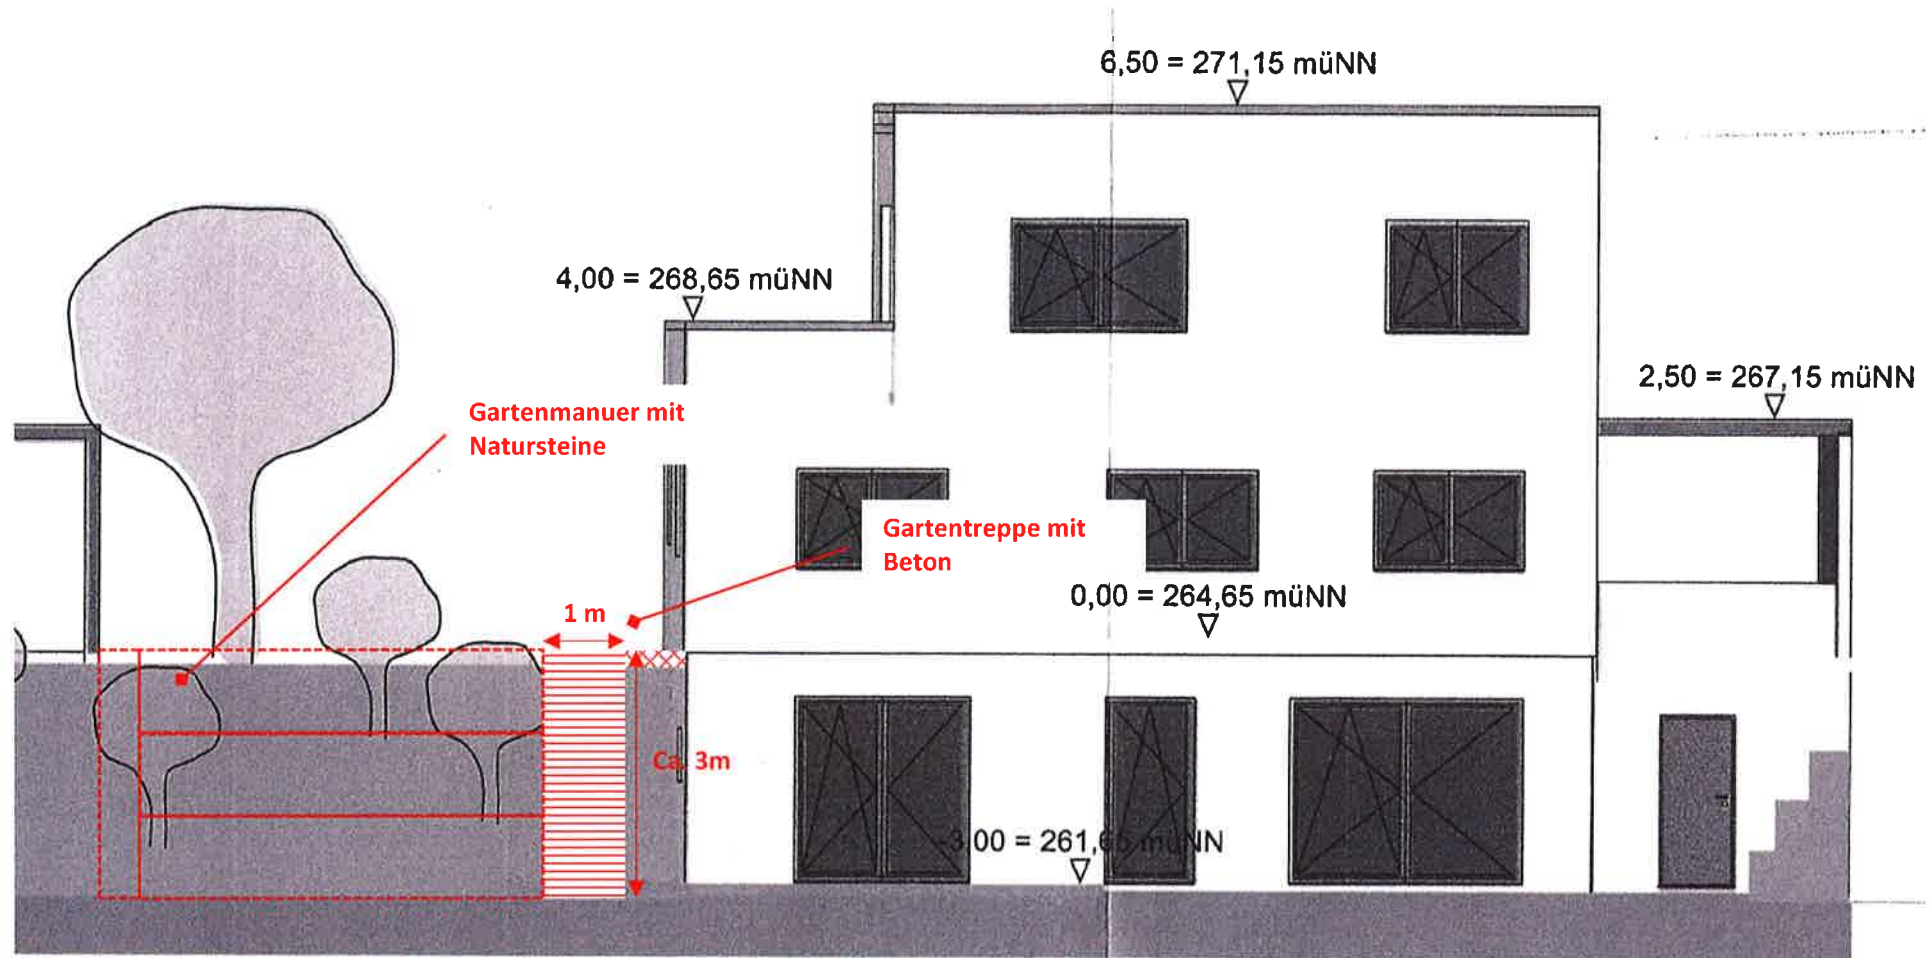

Wernau
23.05.2022