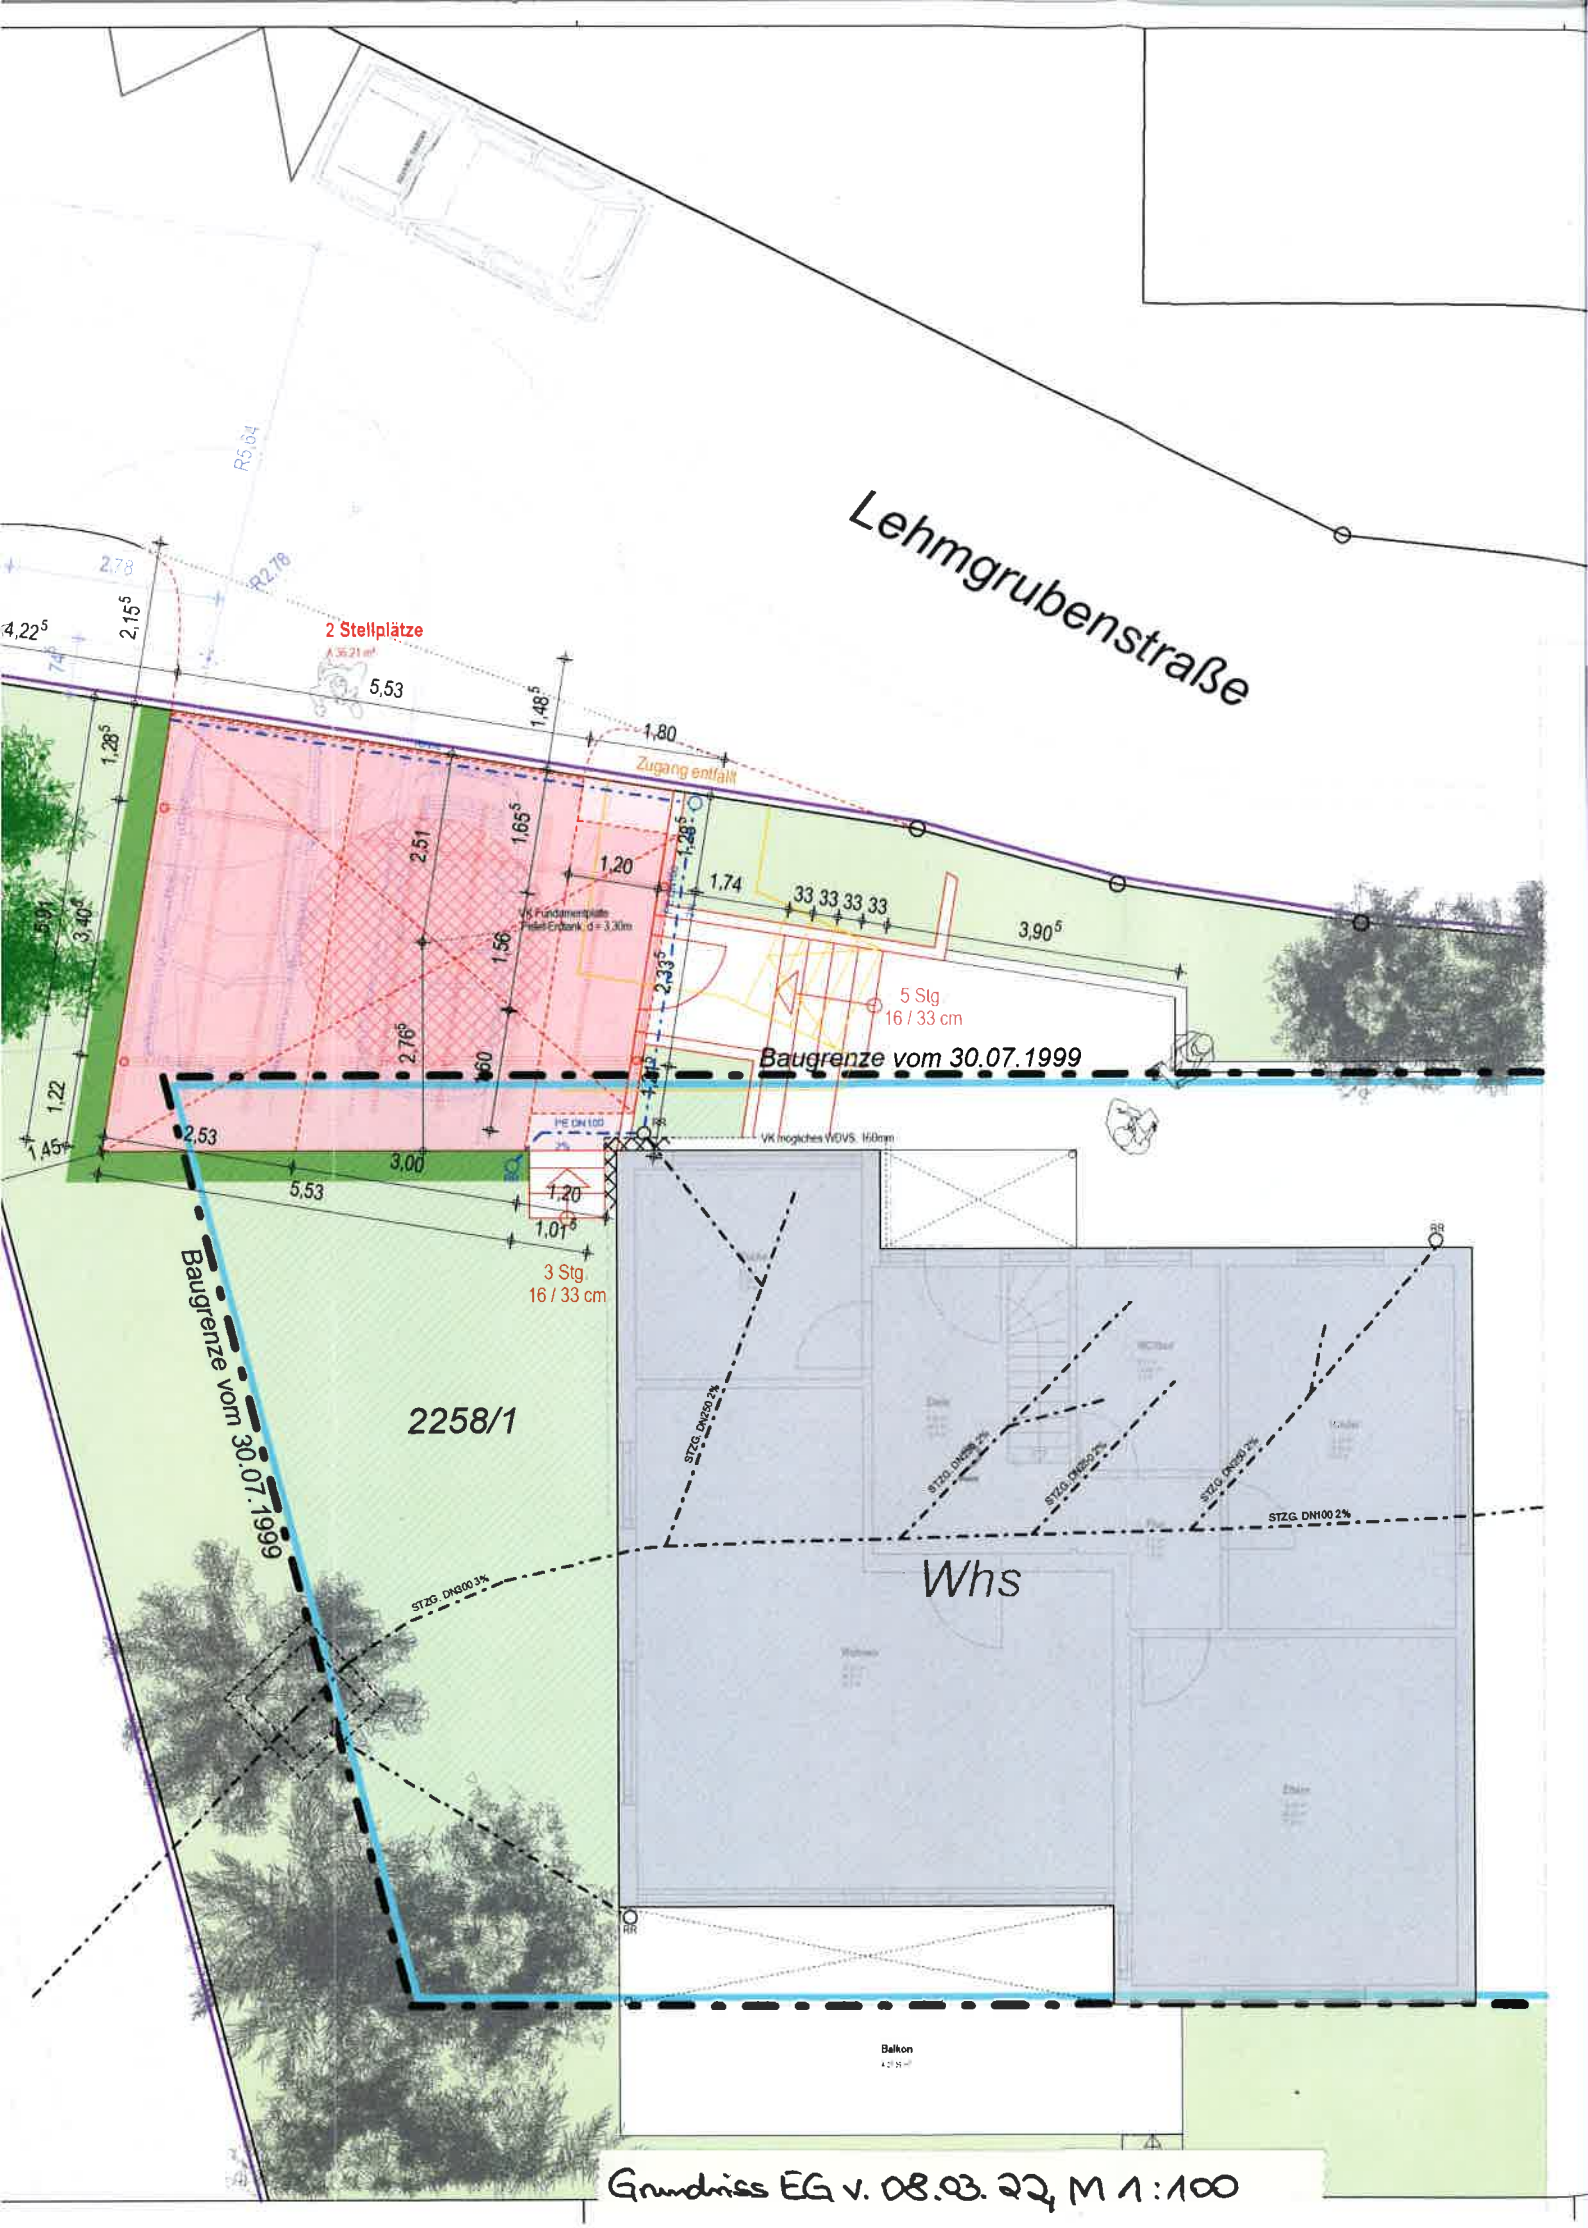

Grundriss EG v. 08.03.22, M 1:100