


WEINBERGSTRASSE

 = BESTAND = ABBRUCH = NEU

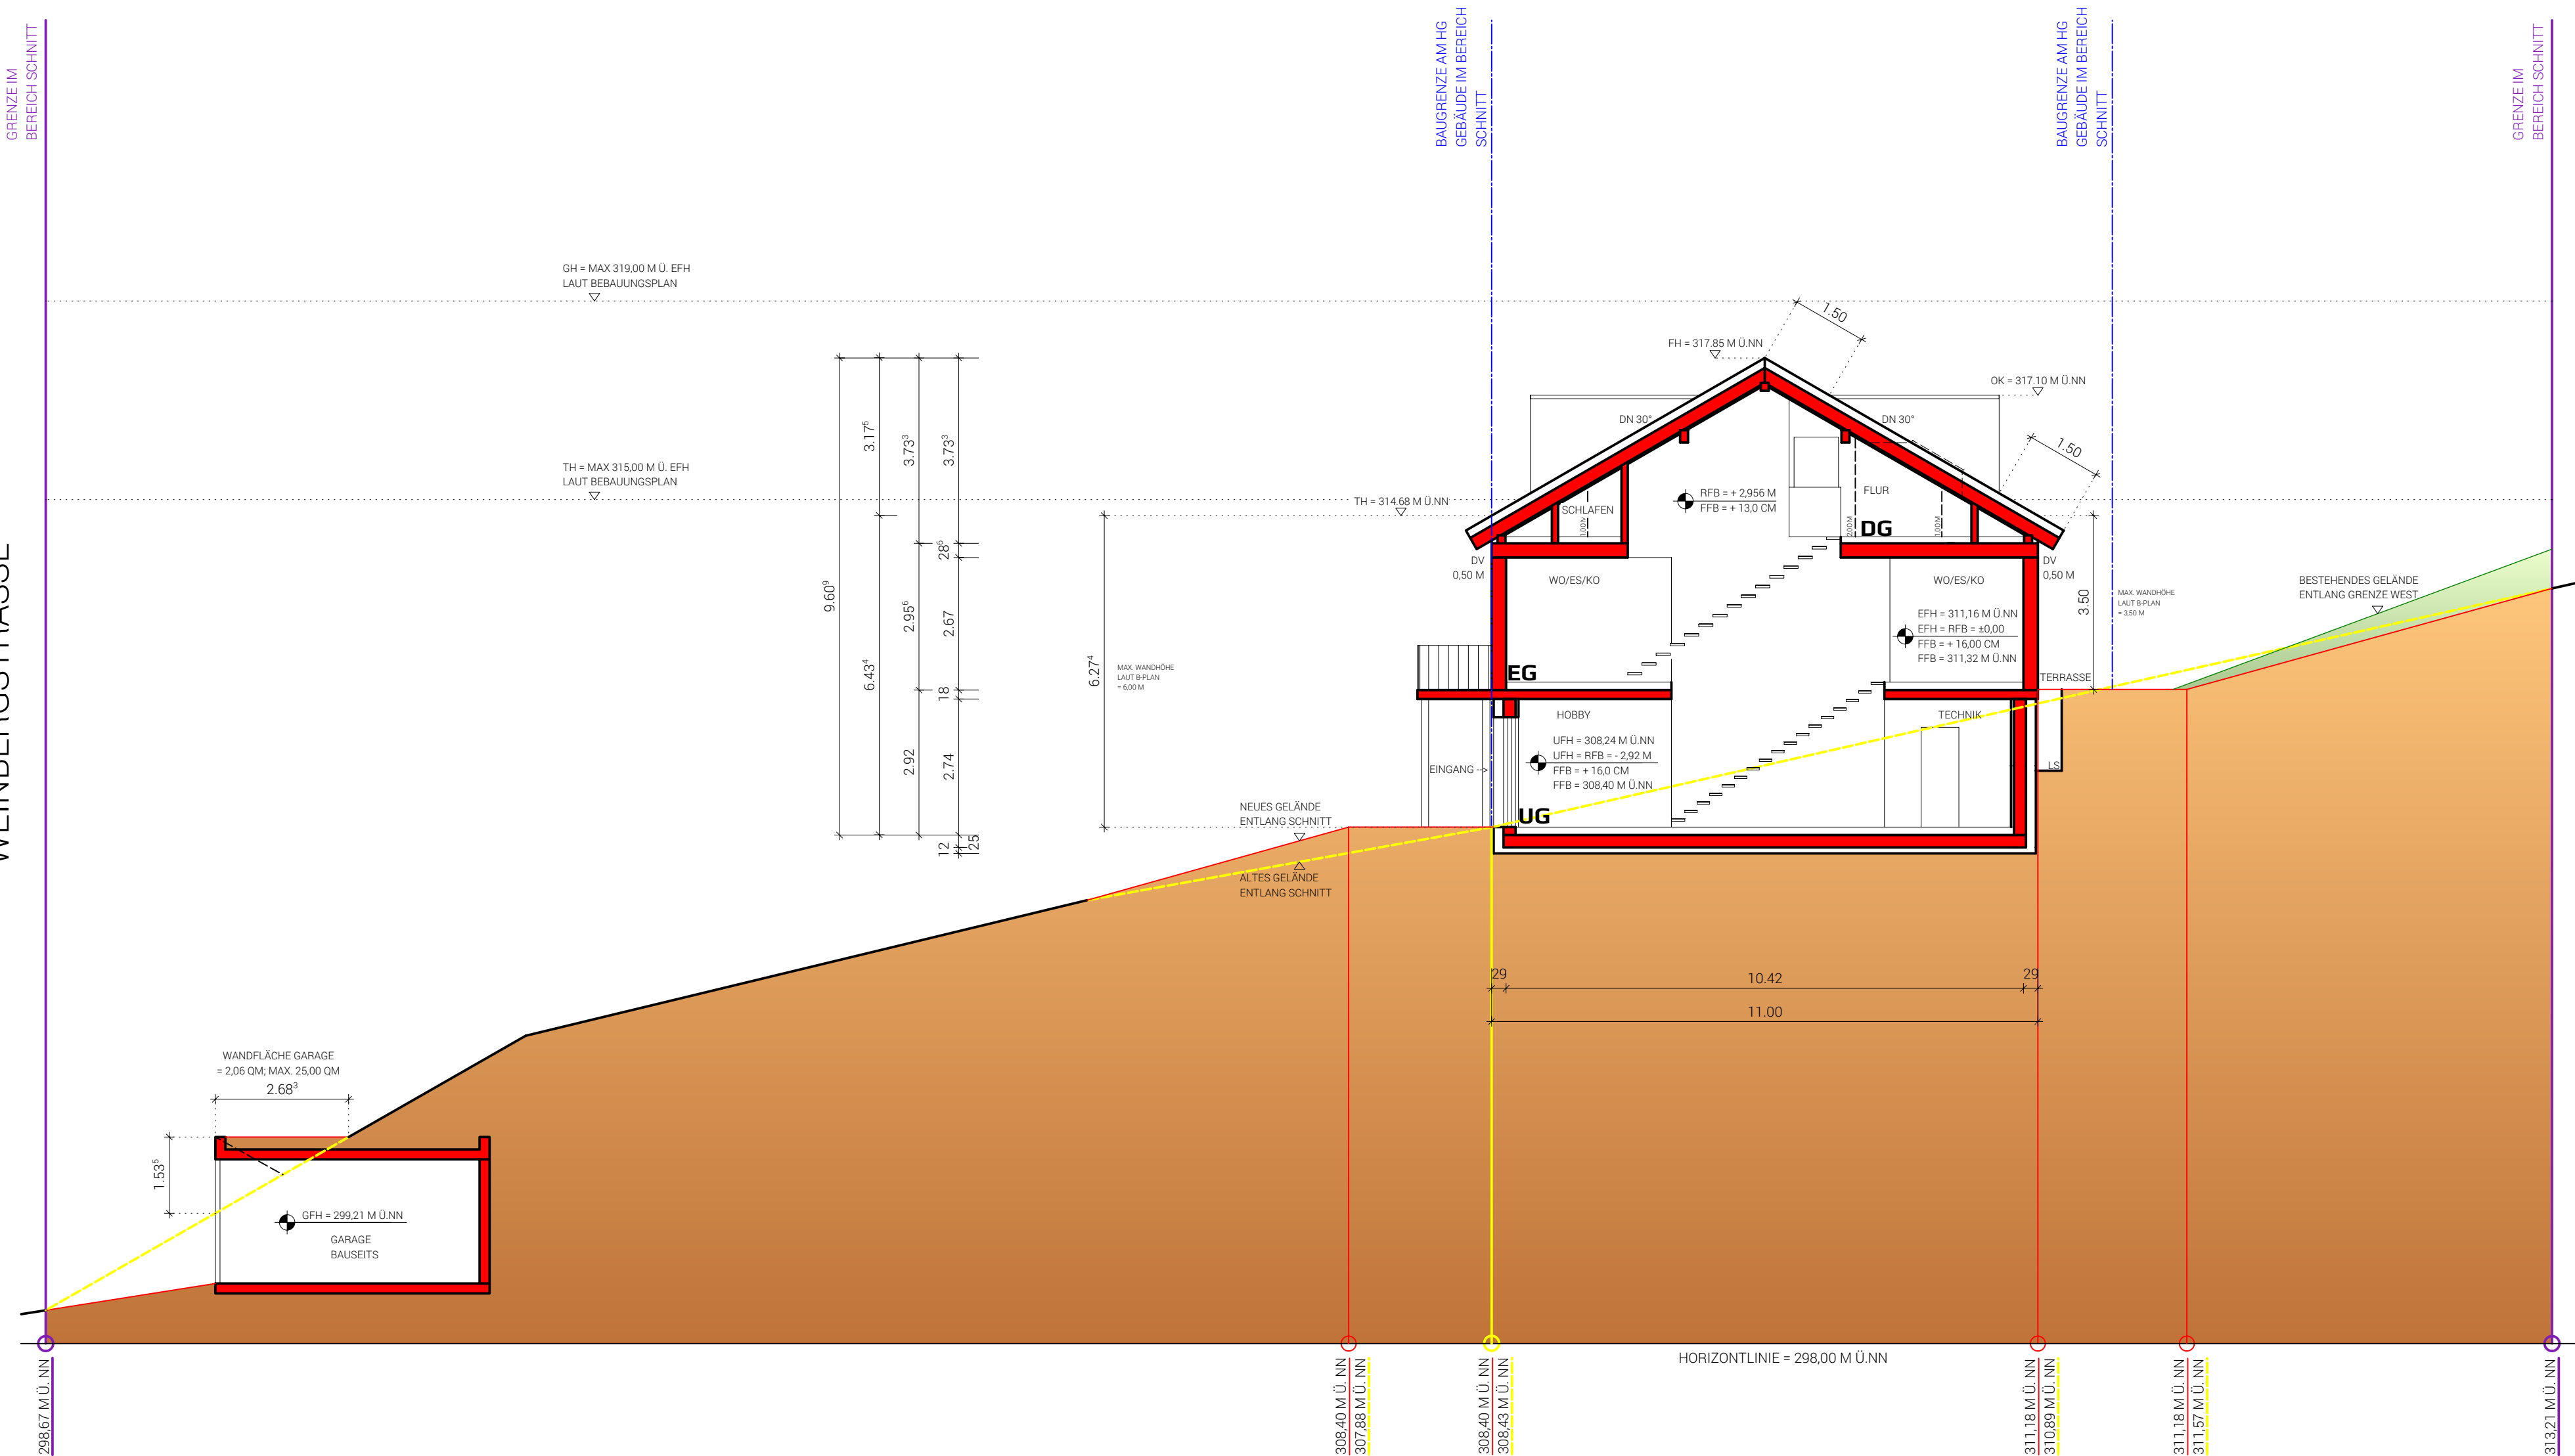

**ARCHITEKTURBÜRO
WASCHITZA GMBH**

Wilhelm-Pfitzer-Str.26
70736 Fellbach

T 0711 - 993 298 70
F 0711 - 993 298 72

E info@waschitza.de
I www.waschitza.de

BAUANTRAG

PROJEKT

Errichtung einer Doppelhaushälfte mit Garage

Weinbergstr. 49
73262 Reichenbach a.d. Fils
Flurstücknr. 2532

BAUHERR

ARCHITEKT

Architekturbüro
Waschitzka GmbH
Wilhelm-Pfitzer-Str.26
70736 Fellbach
Gez: SH - MC - JB

13.10.2022

SCHNITT A-A

M 1:100

ARCHITEKTURBÜRO
WASCHITZA