


ANSICHT NORD-OST

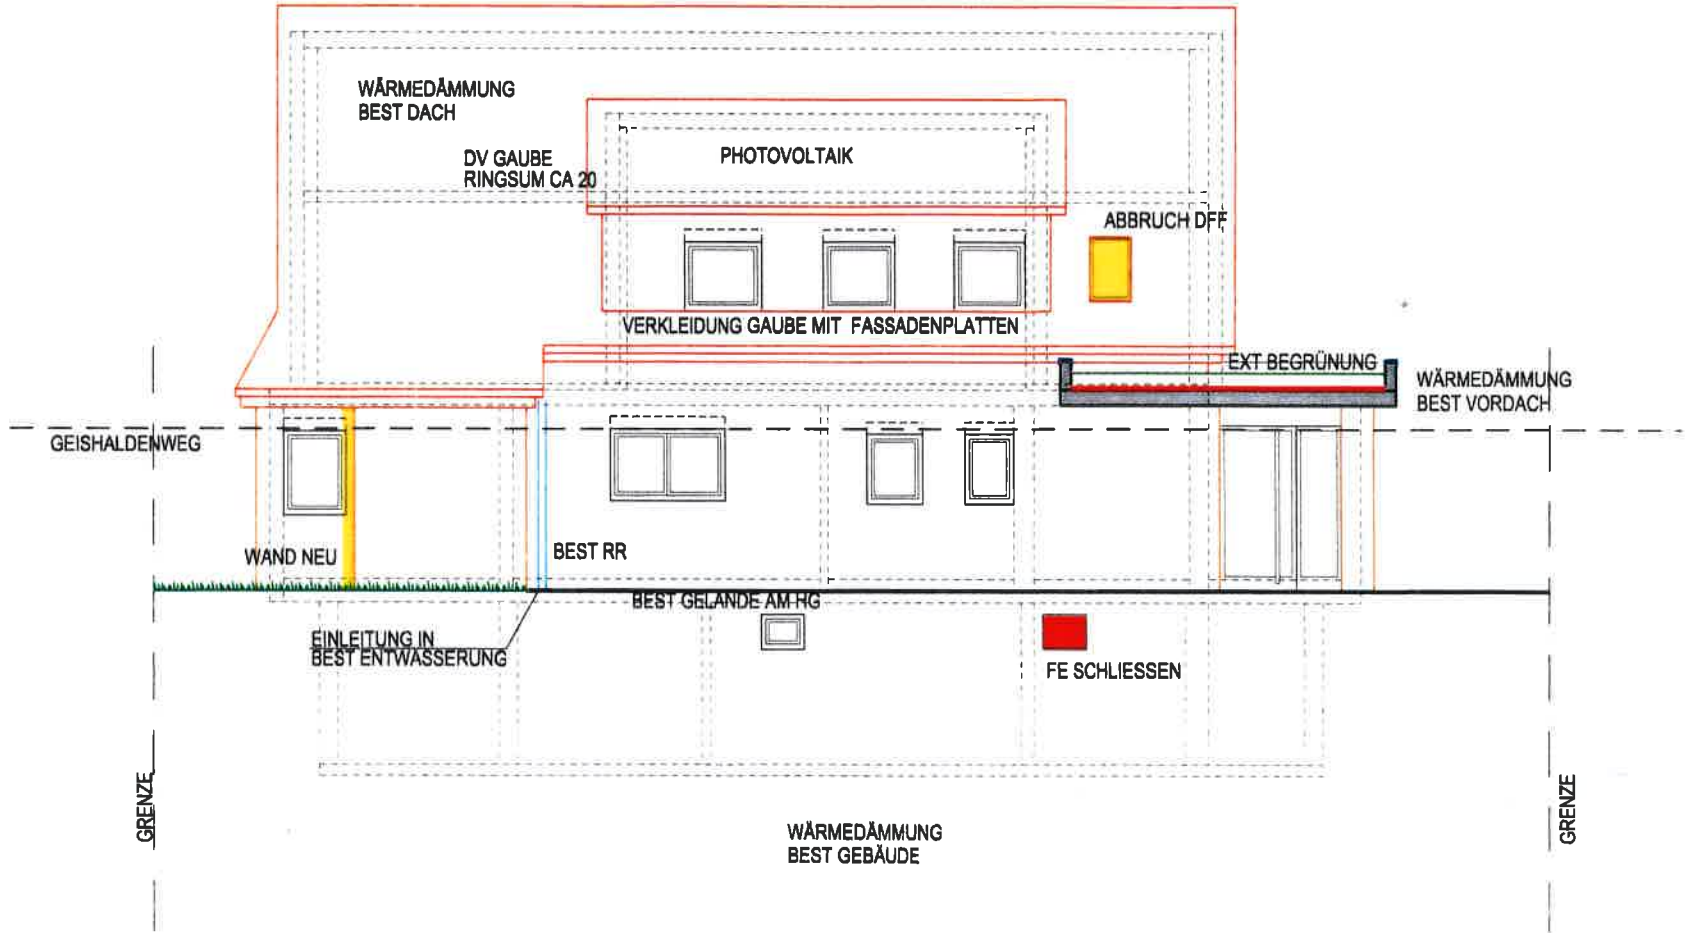

Ansicht Nord-Ost v. 10.05.2023
M 1:100