


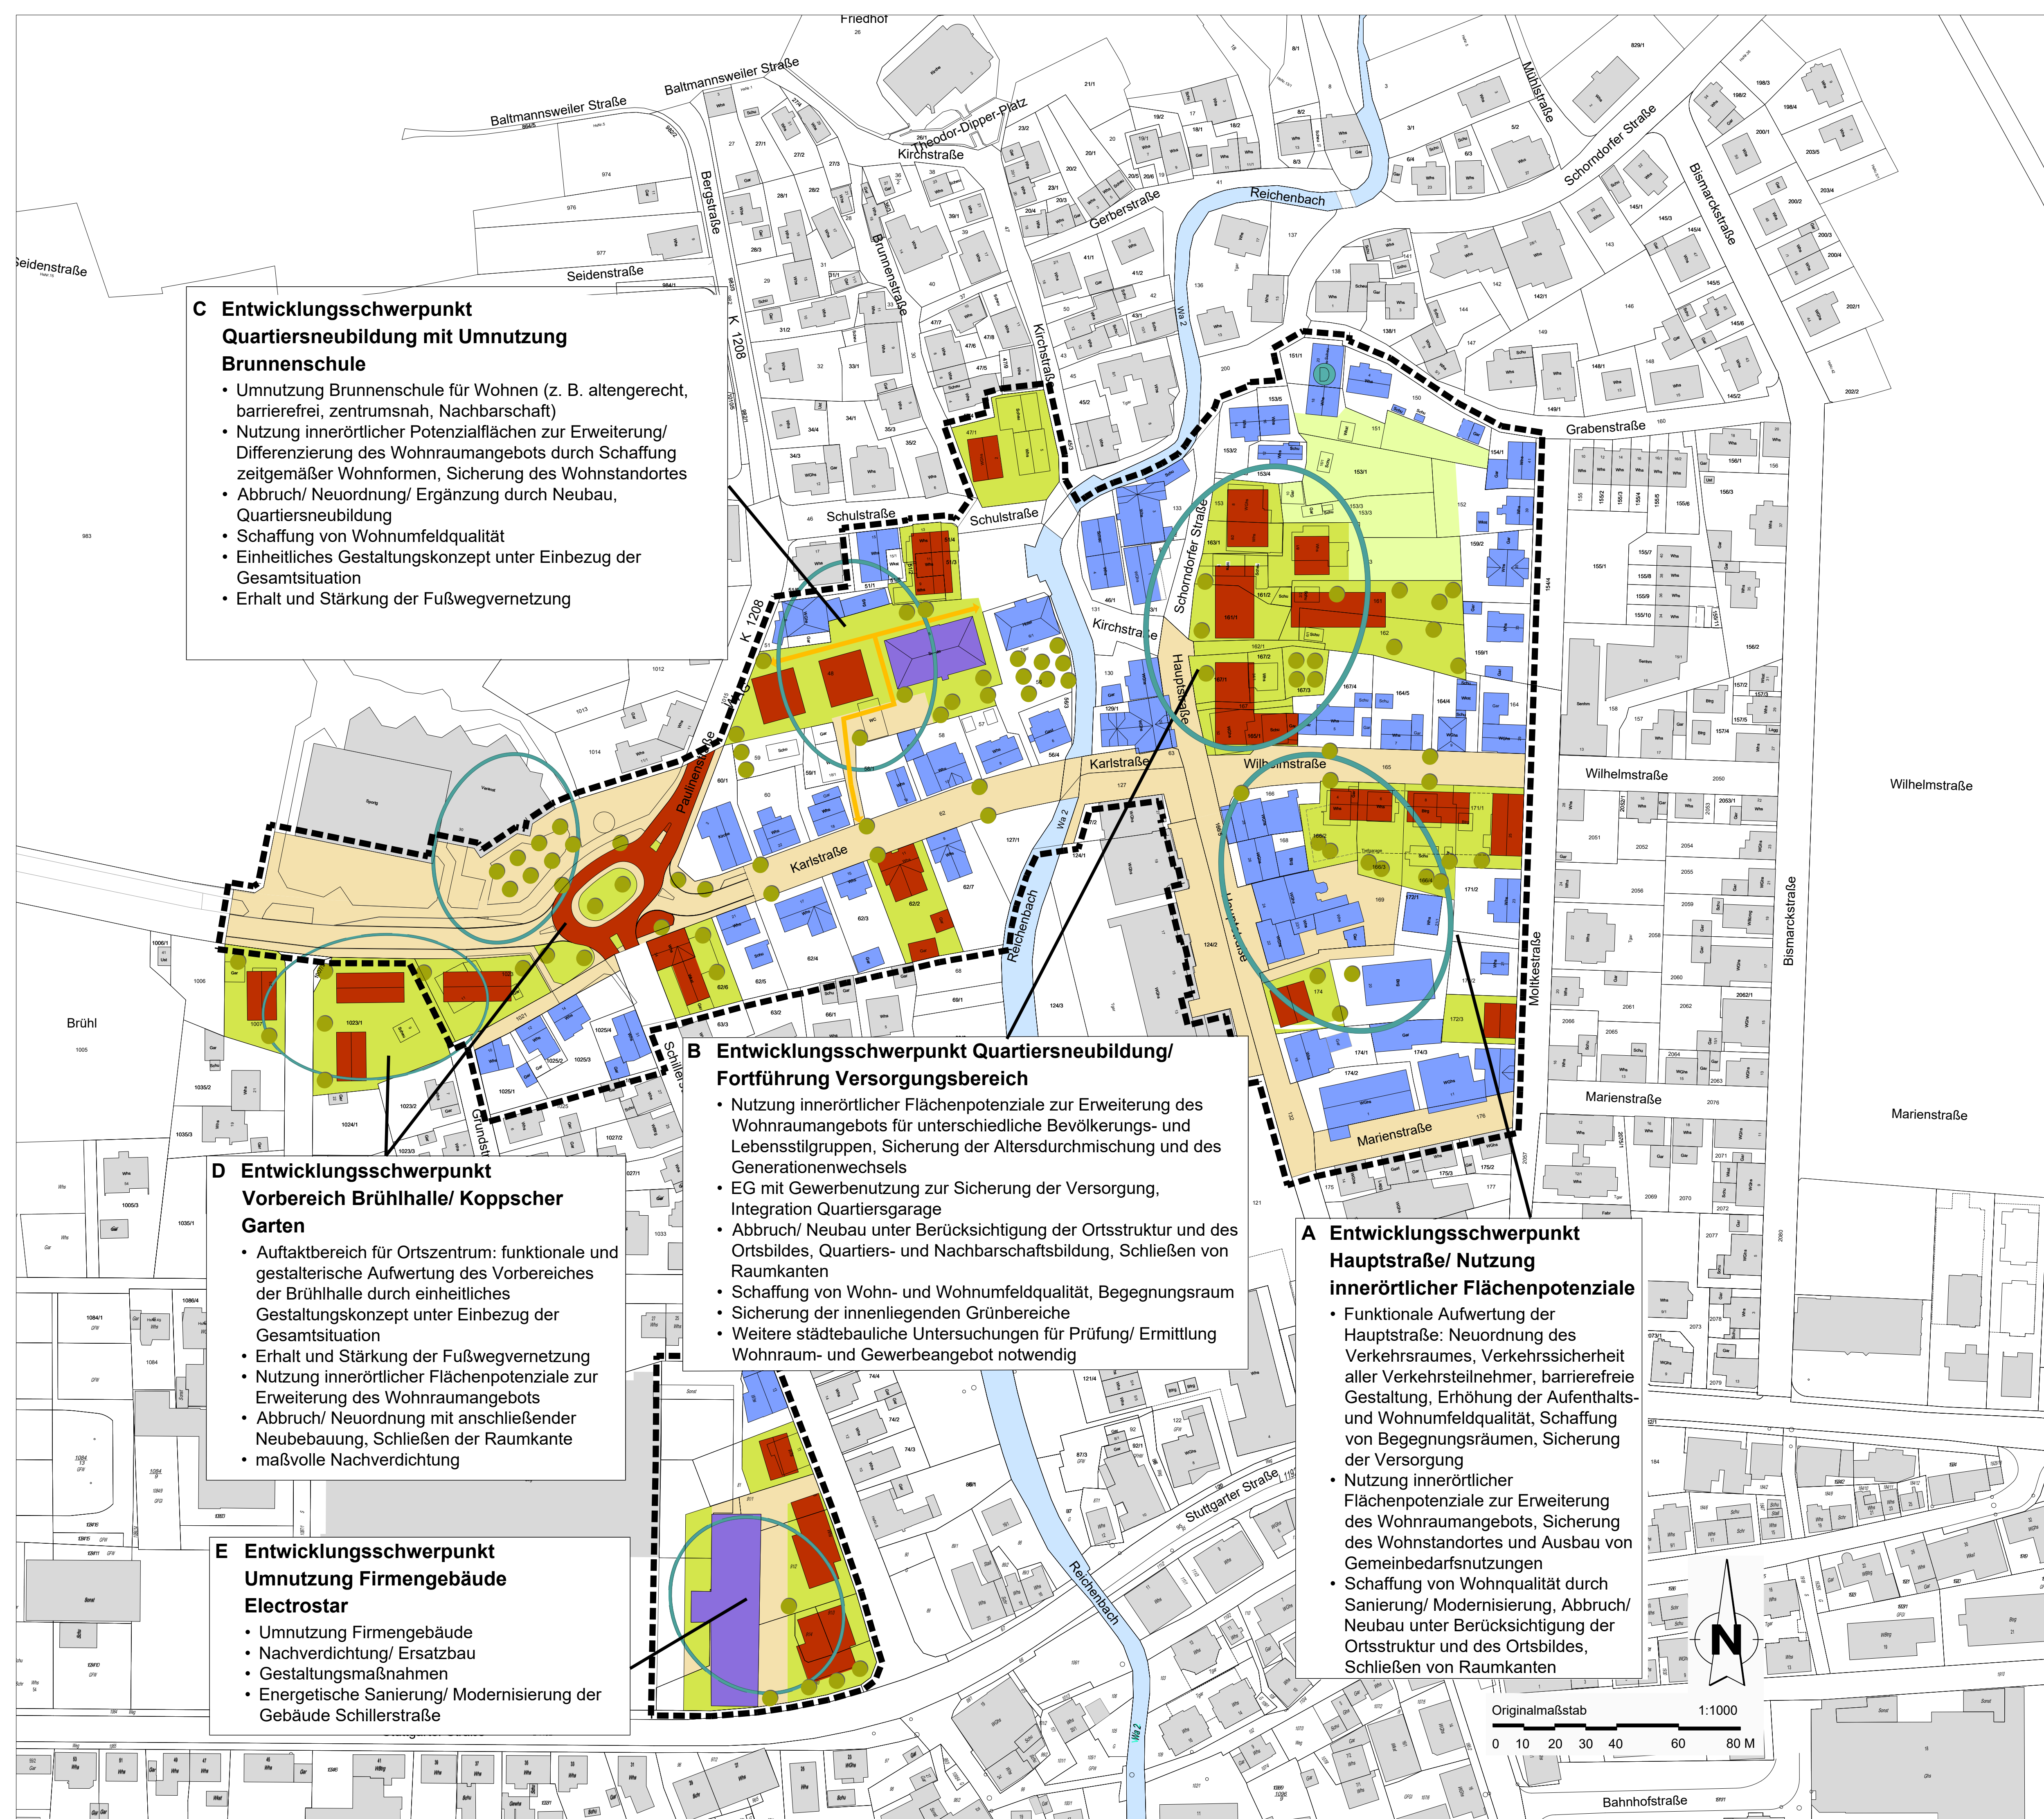

- Abgrenzung der Vorbereitenden Untersuchungen
im Bereich "Zentrum Nord" ca. 6,1 ha
- Entwicklungsschwerpunkte**

 Entwicklungsschwerpunkt/
Maßnahmenbereich
- Gebäude**

Gebäude Bestand

Gebäude Planung

Gebäude Umnutzung
- Erschließung/ Freiflächen**

Neu zu gestaltender Straßen- und Platzraum unter
Berücksichtigung der Barrierefreiheit

Sicherung/ Herstellung Fußwegeverbindung

Grünbereich

Sicherung privates Grün

Begrünungsmaßnahmen

Offenes Gewässer
- Sonstiges**

Kulturdenkmal nach § 2 DSchG

Gemeinde Reichenbach an der Fils

Integriertes Entwicklungskonzept
"Zentrum Nord"

STÄDTEBAULICHE NEUORDNUNG
Fortschreibung Neuordnungskonzept