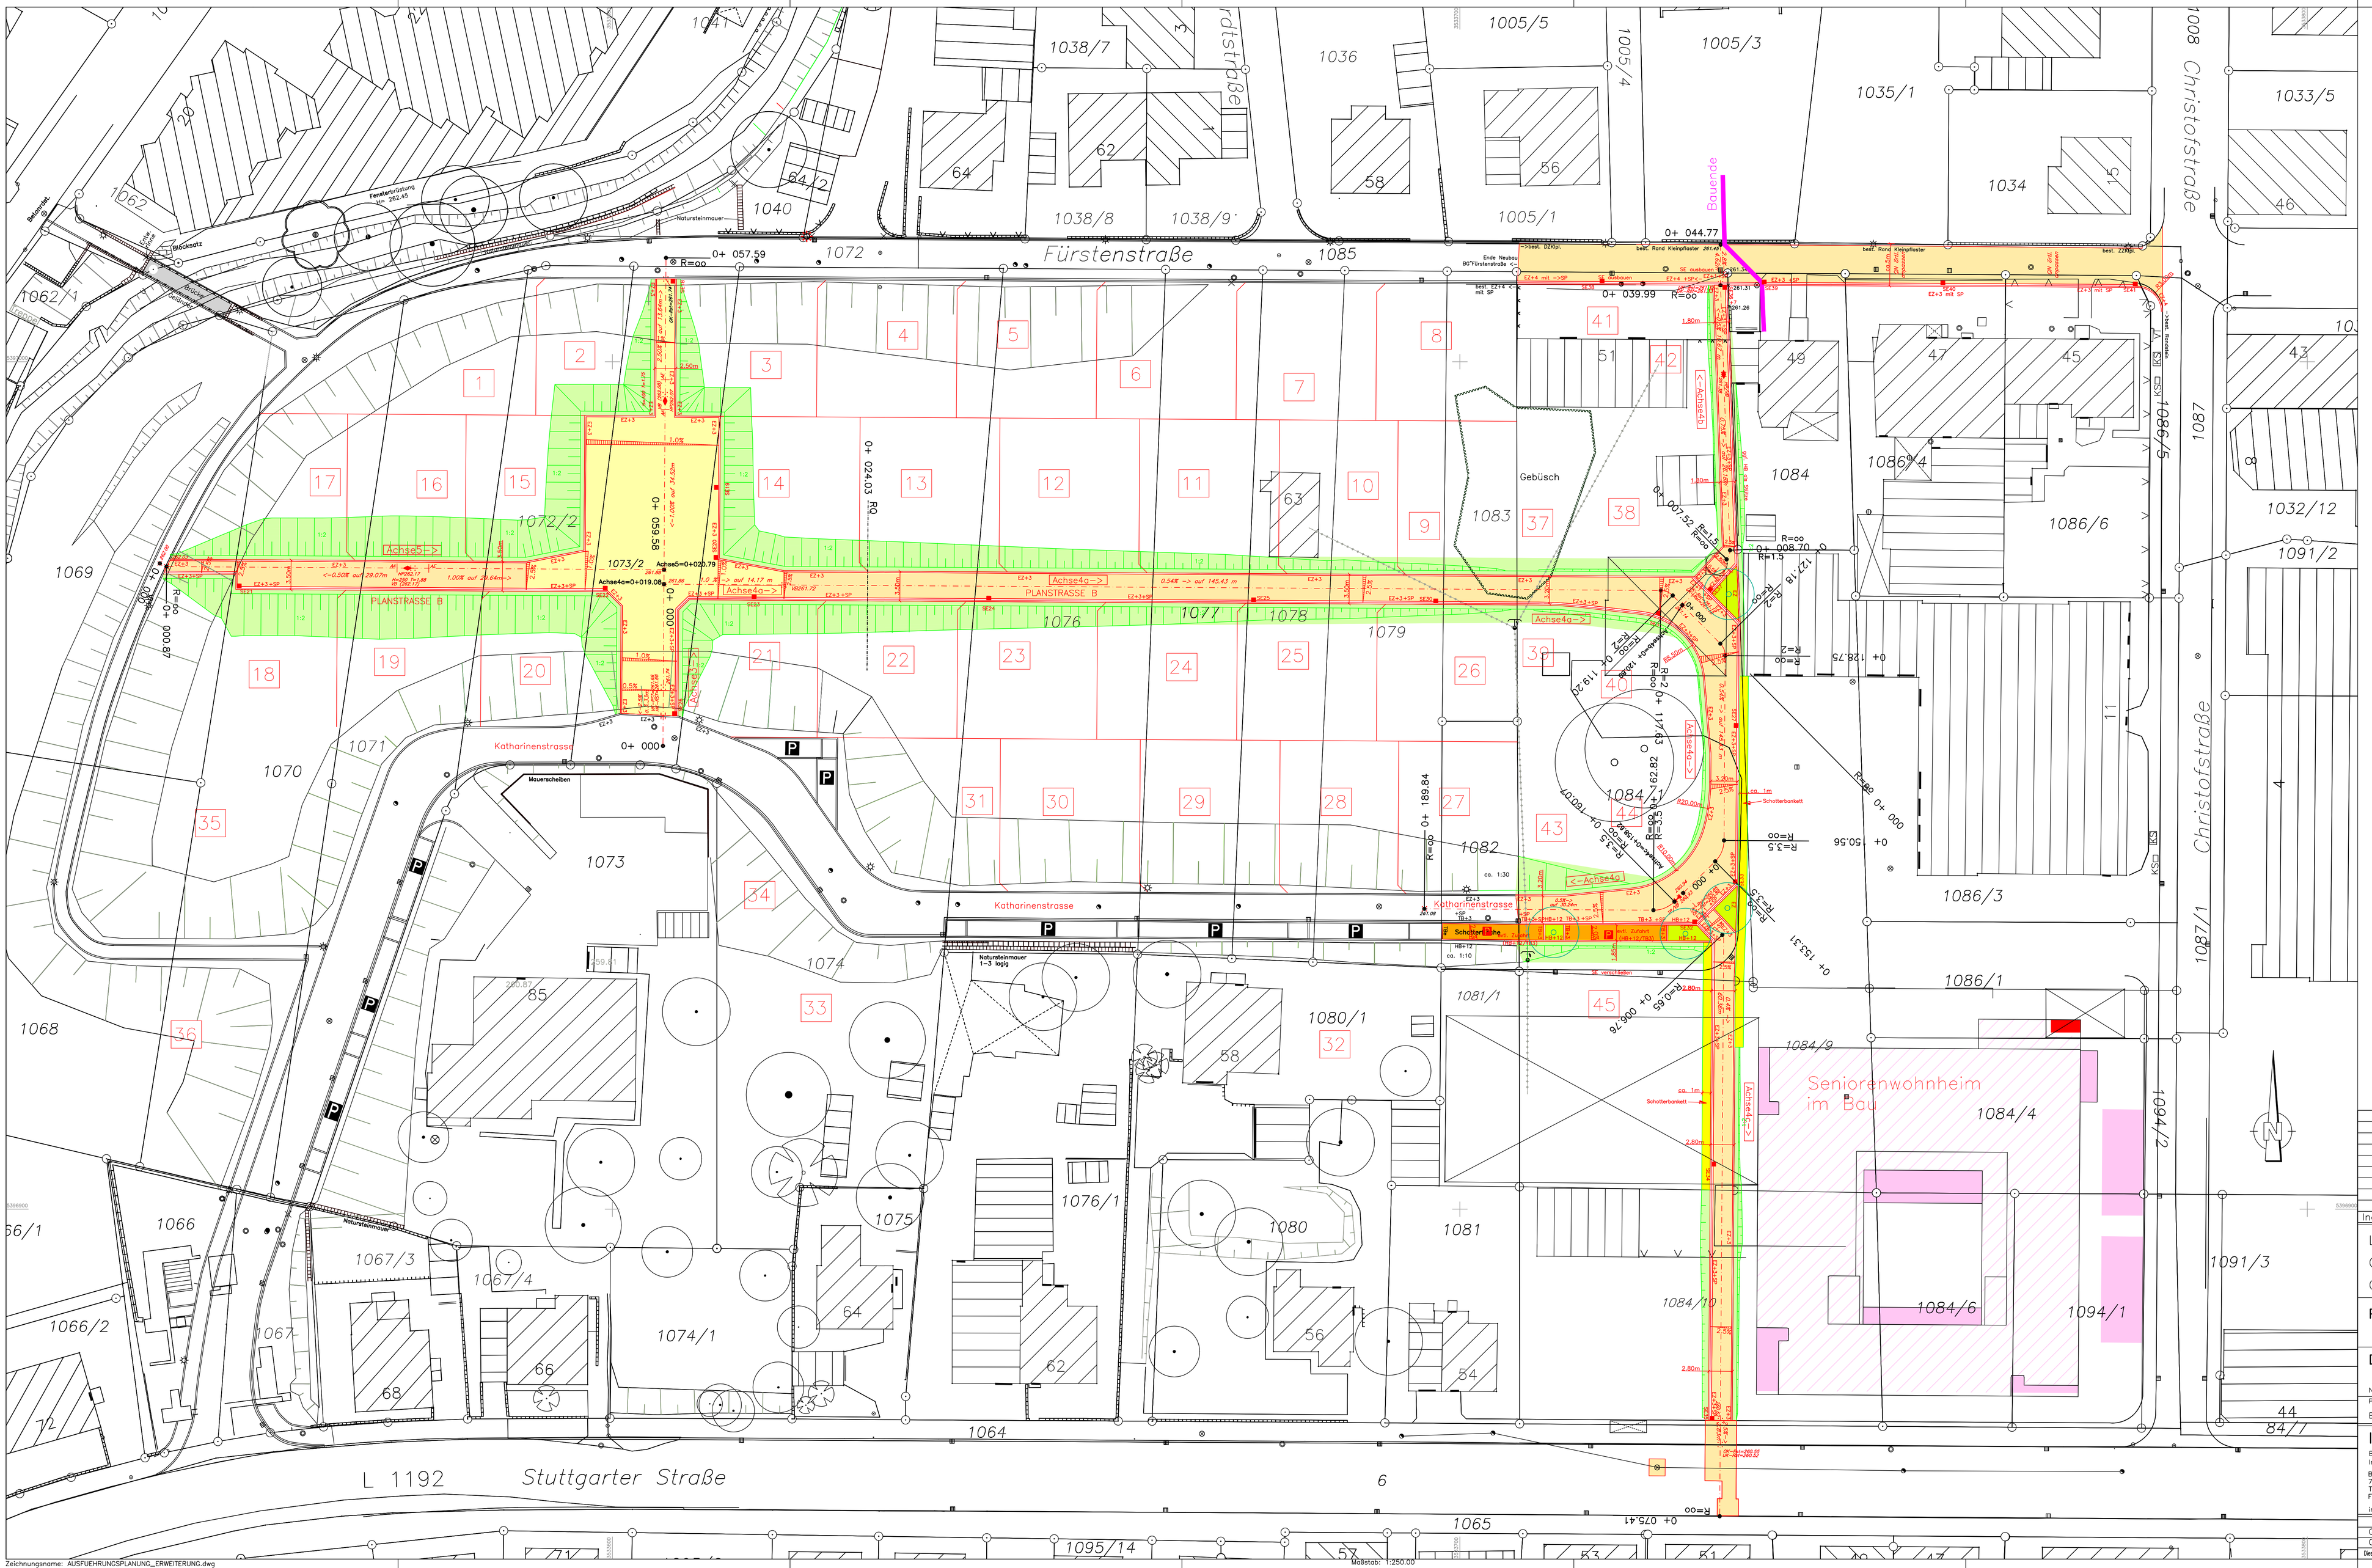
Fürstenstraße
Christofstraße
Katharinenstrasse
PLANSTRASSE B
Stuttgarter Straße
L 1192
Bauende
Gebüsch
Seniorenwohnheim im Bau
Schotterbankett
Mauerscheiben
Natursteinmauer
Fensteröffnung
Bushalte
Achse1–>
Achse4g–>
Achse5–>
Achse4a–>
<–Achse4g
Achse4a–>
Achse4a–>
Achse5–>
Achse4g–>
Achse4g–>
Achse4g