ZWEIFAMILIENWOHNHAUS W. GLITSCH
REICHENBACH/FILS
M. 1/100

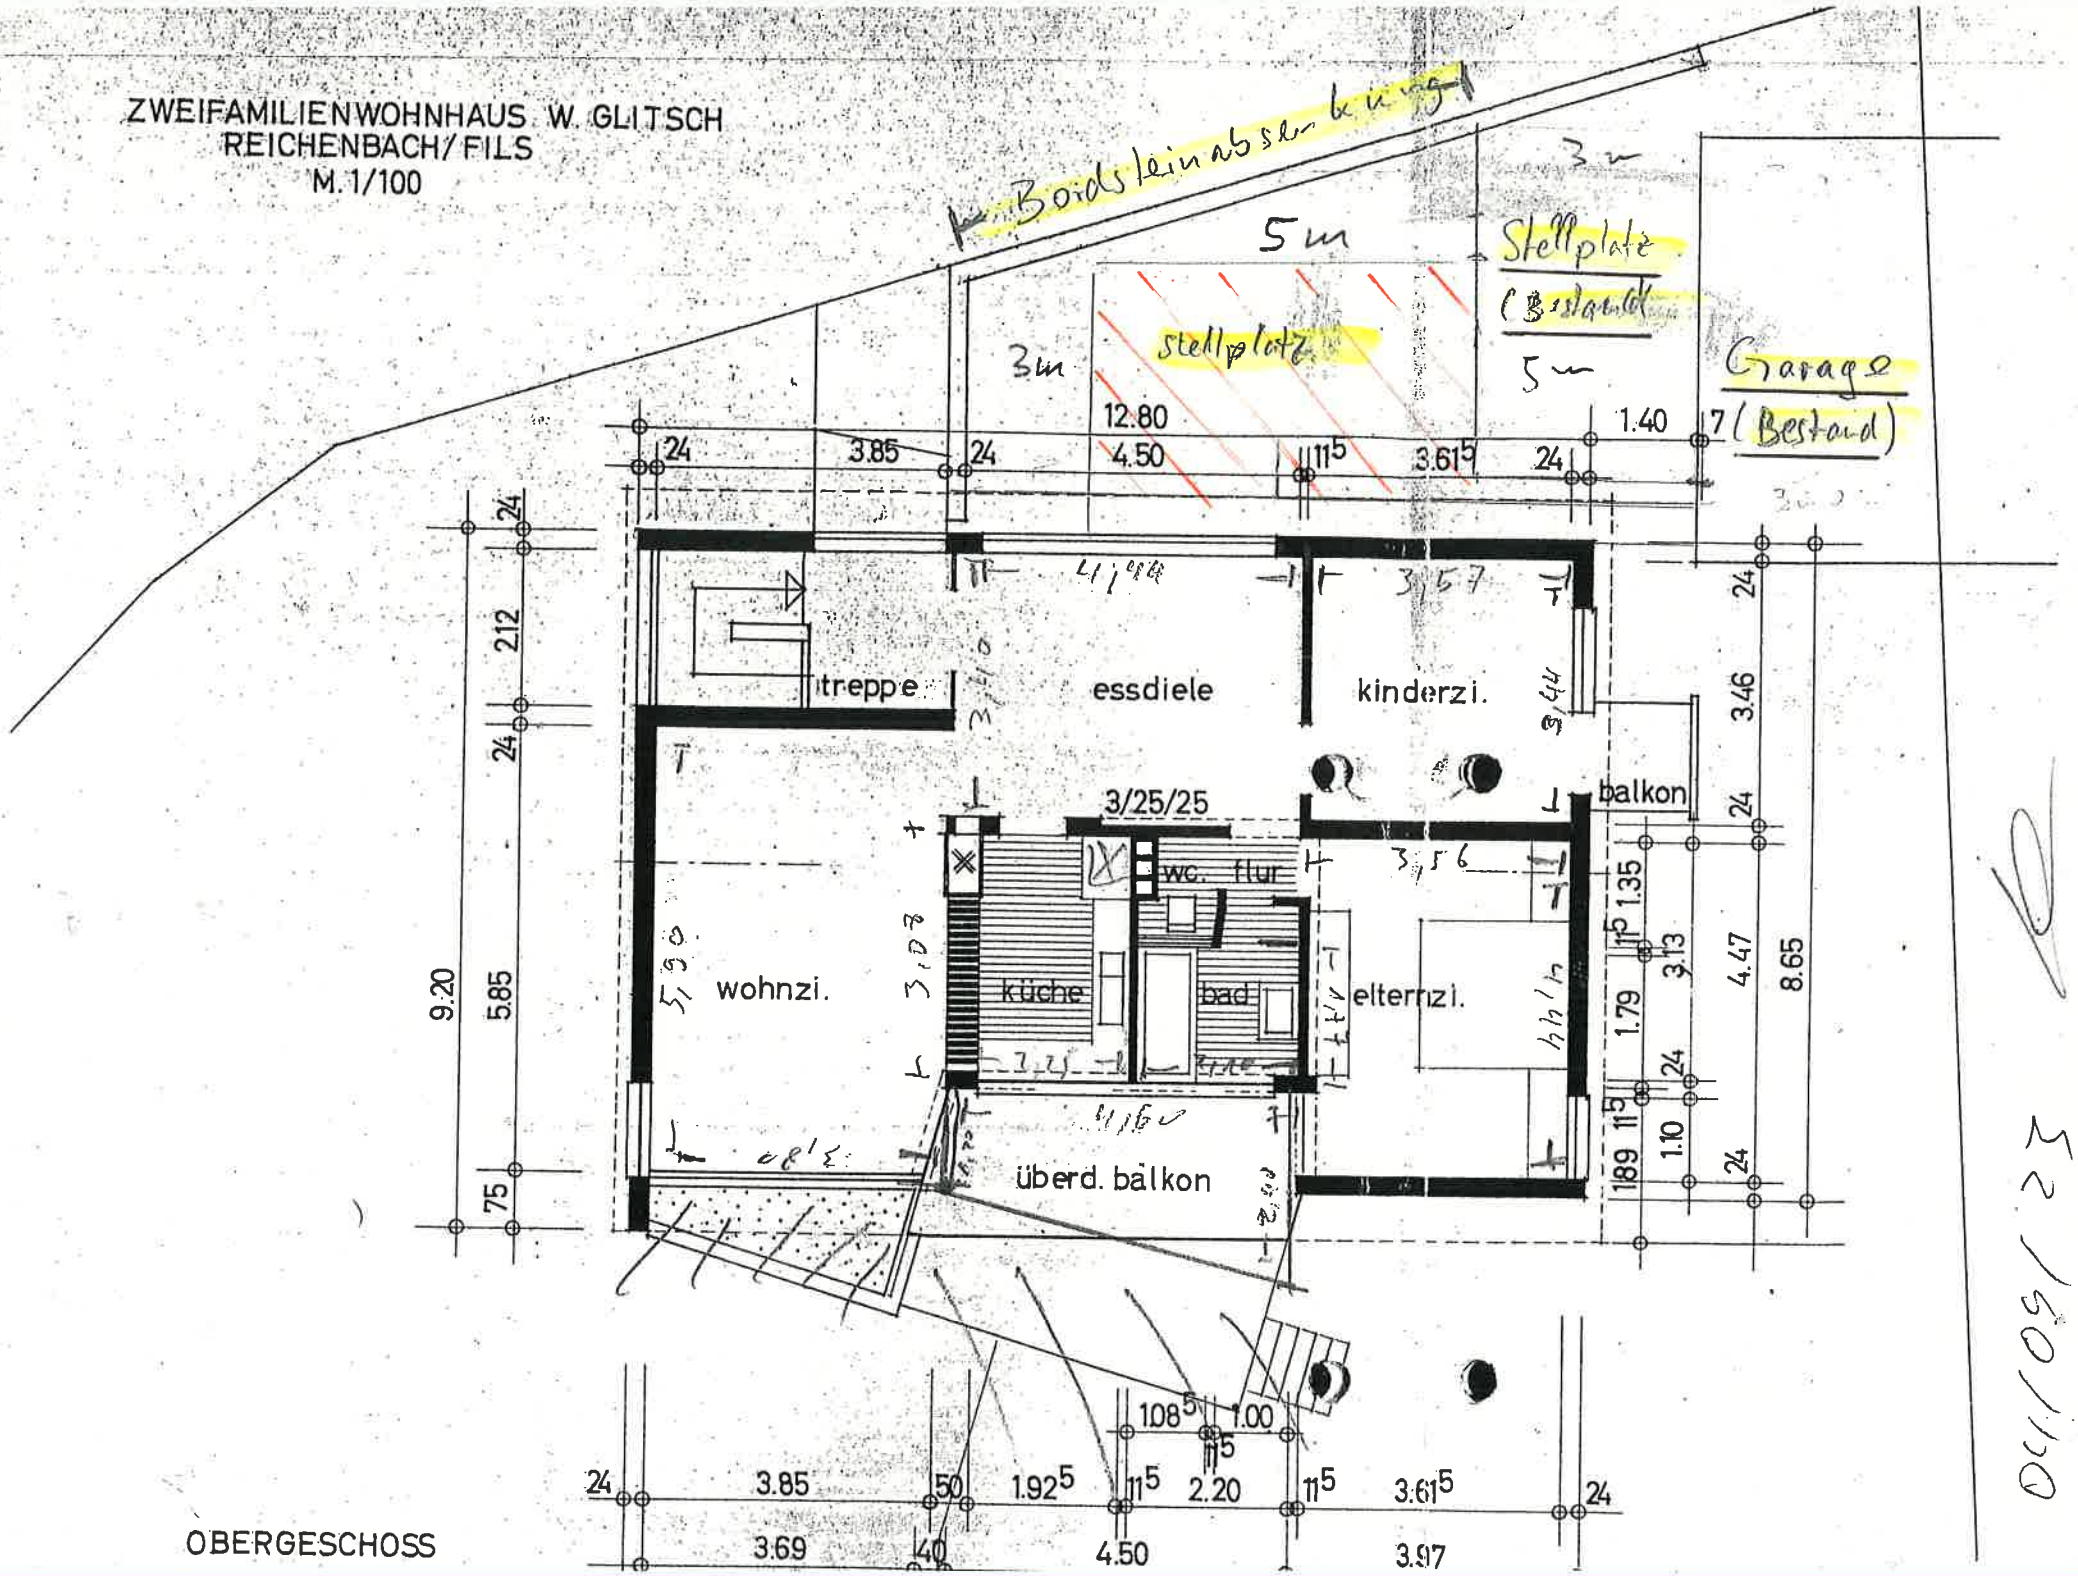


OBERGESCHOSS

27/150/10