


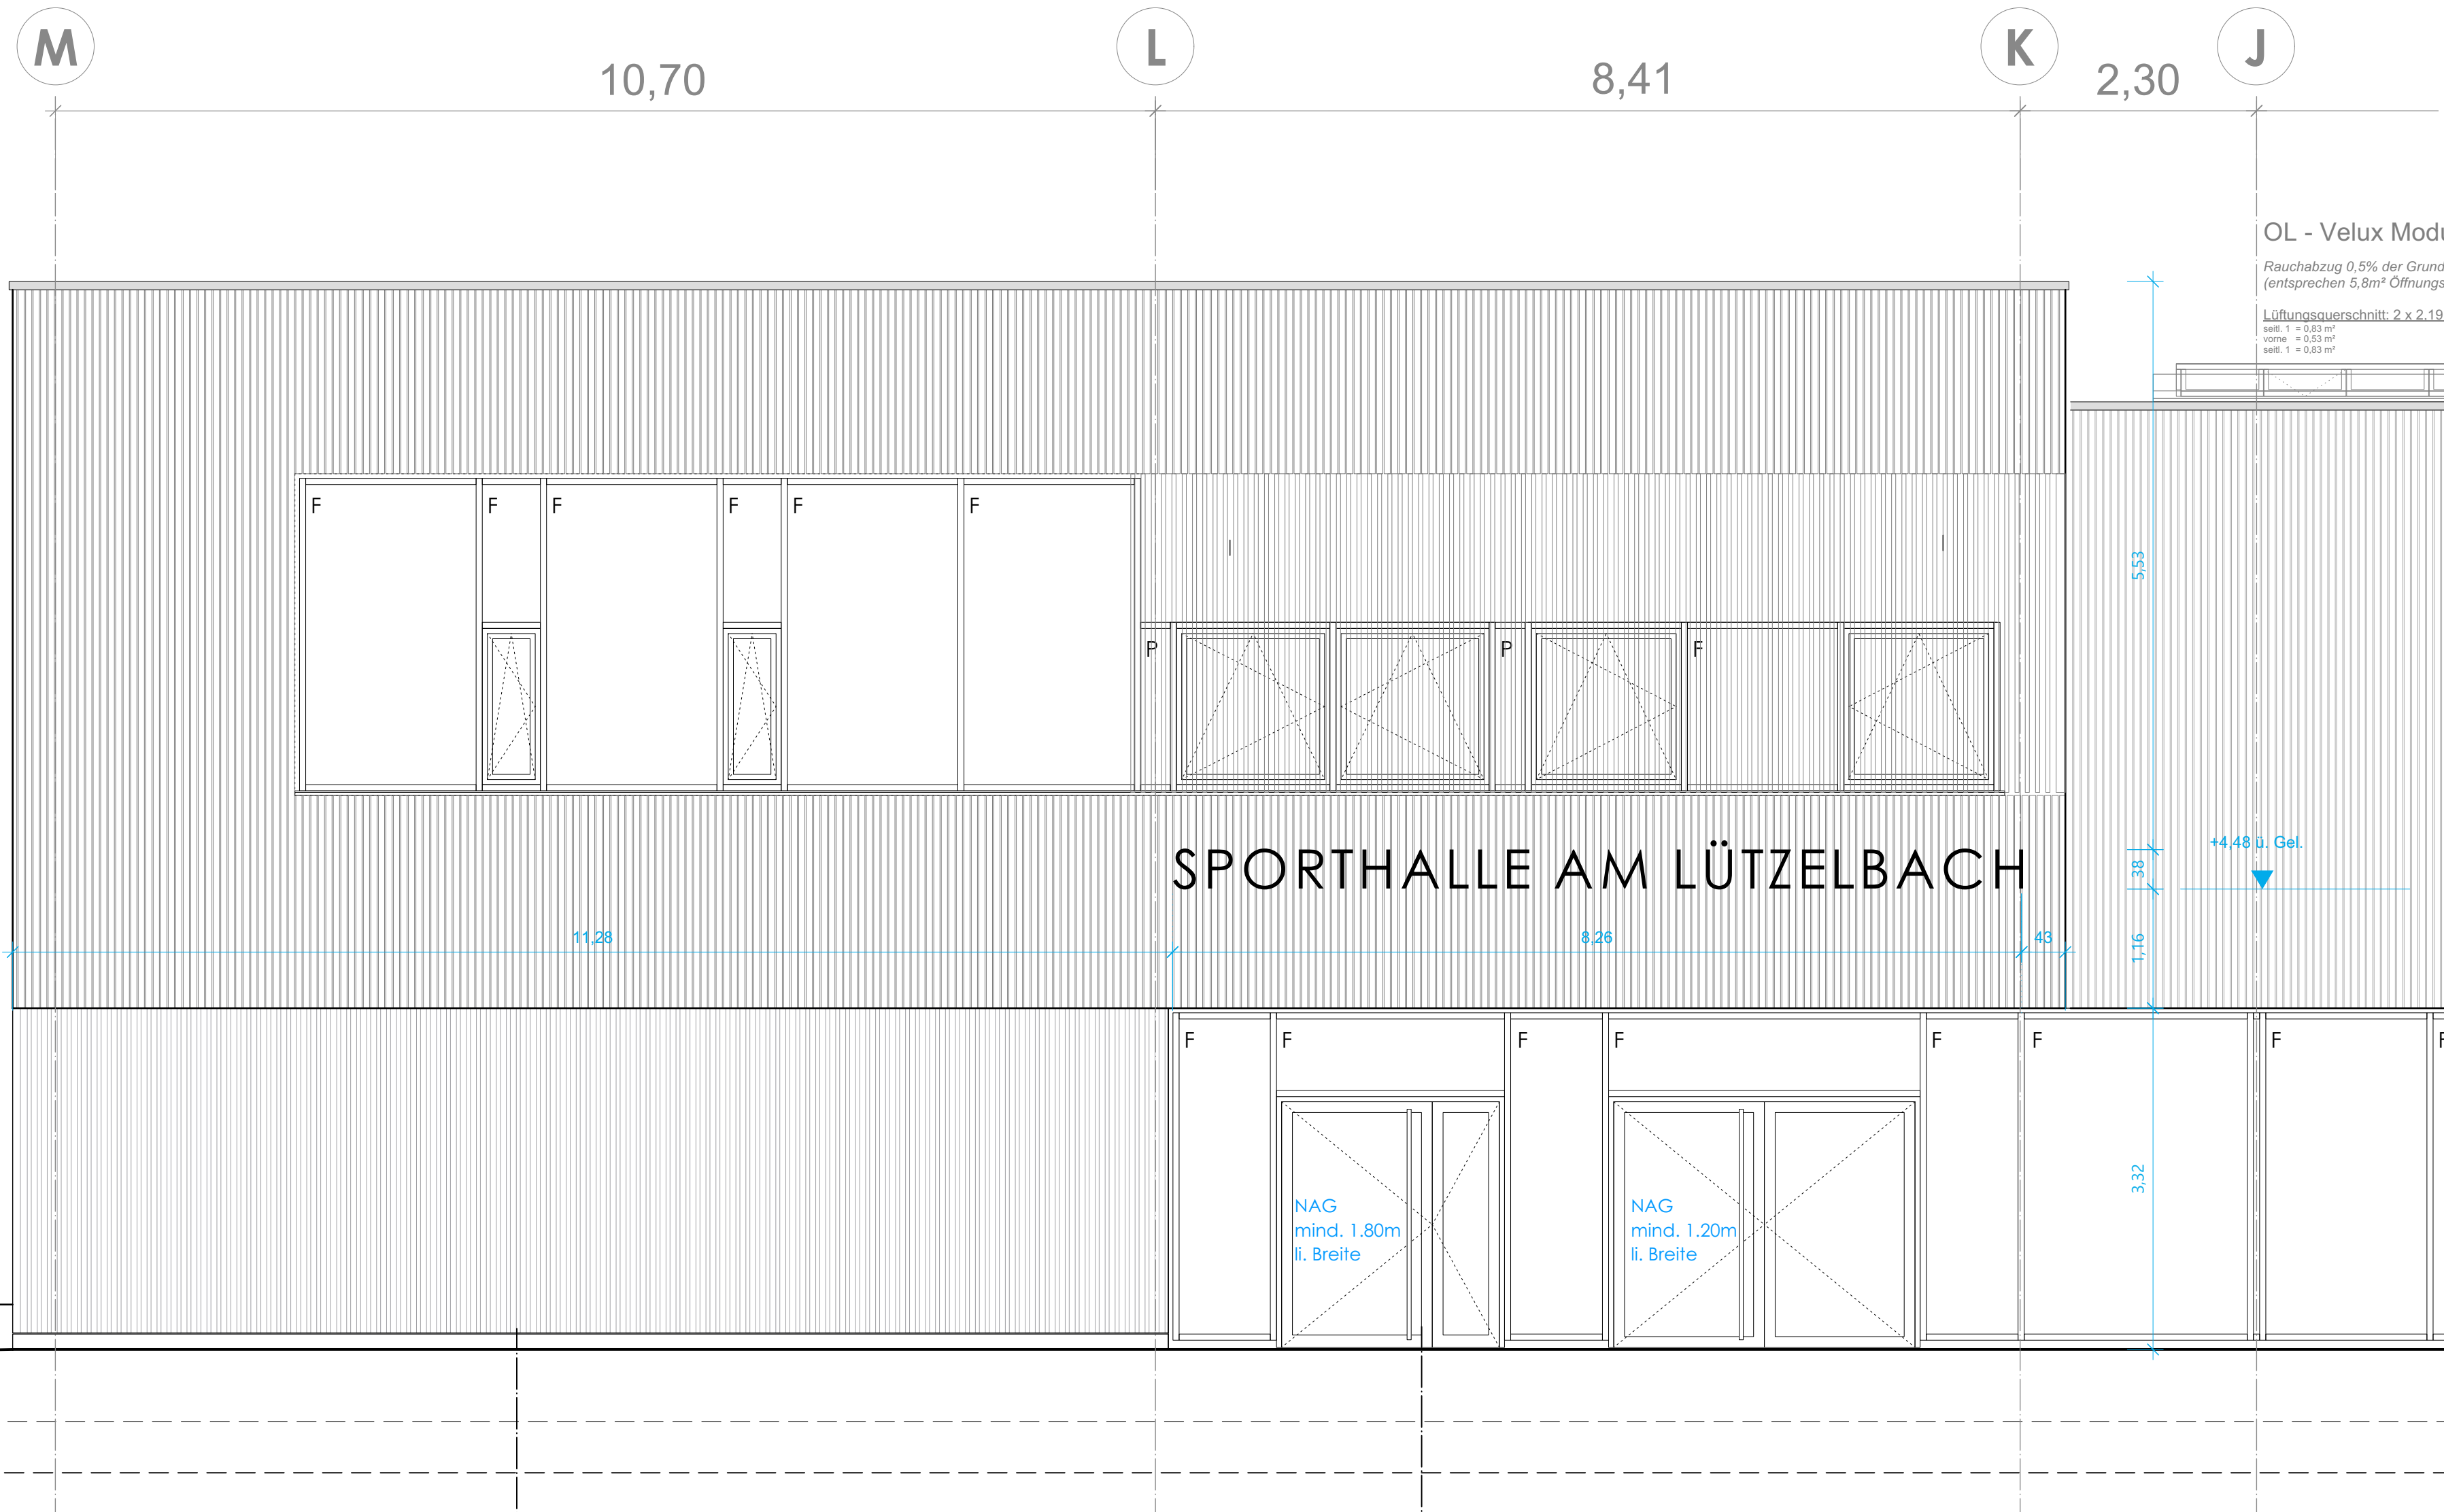

ANSICHT SÜD
Schriftzug Halle Variante 2.1