


Gestaltungskonzept Ortsmitte
in Reichenbach/ Fils

Vorentwurf
11. September 2023

Ausschnitt Hauptstraße
Treff- und Spielpunkt

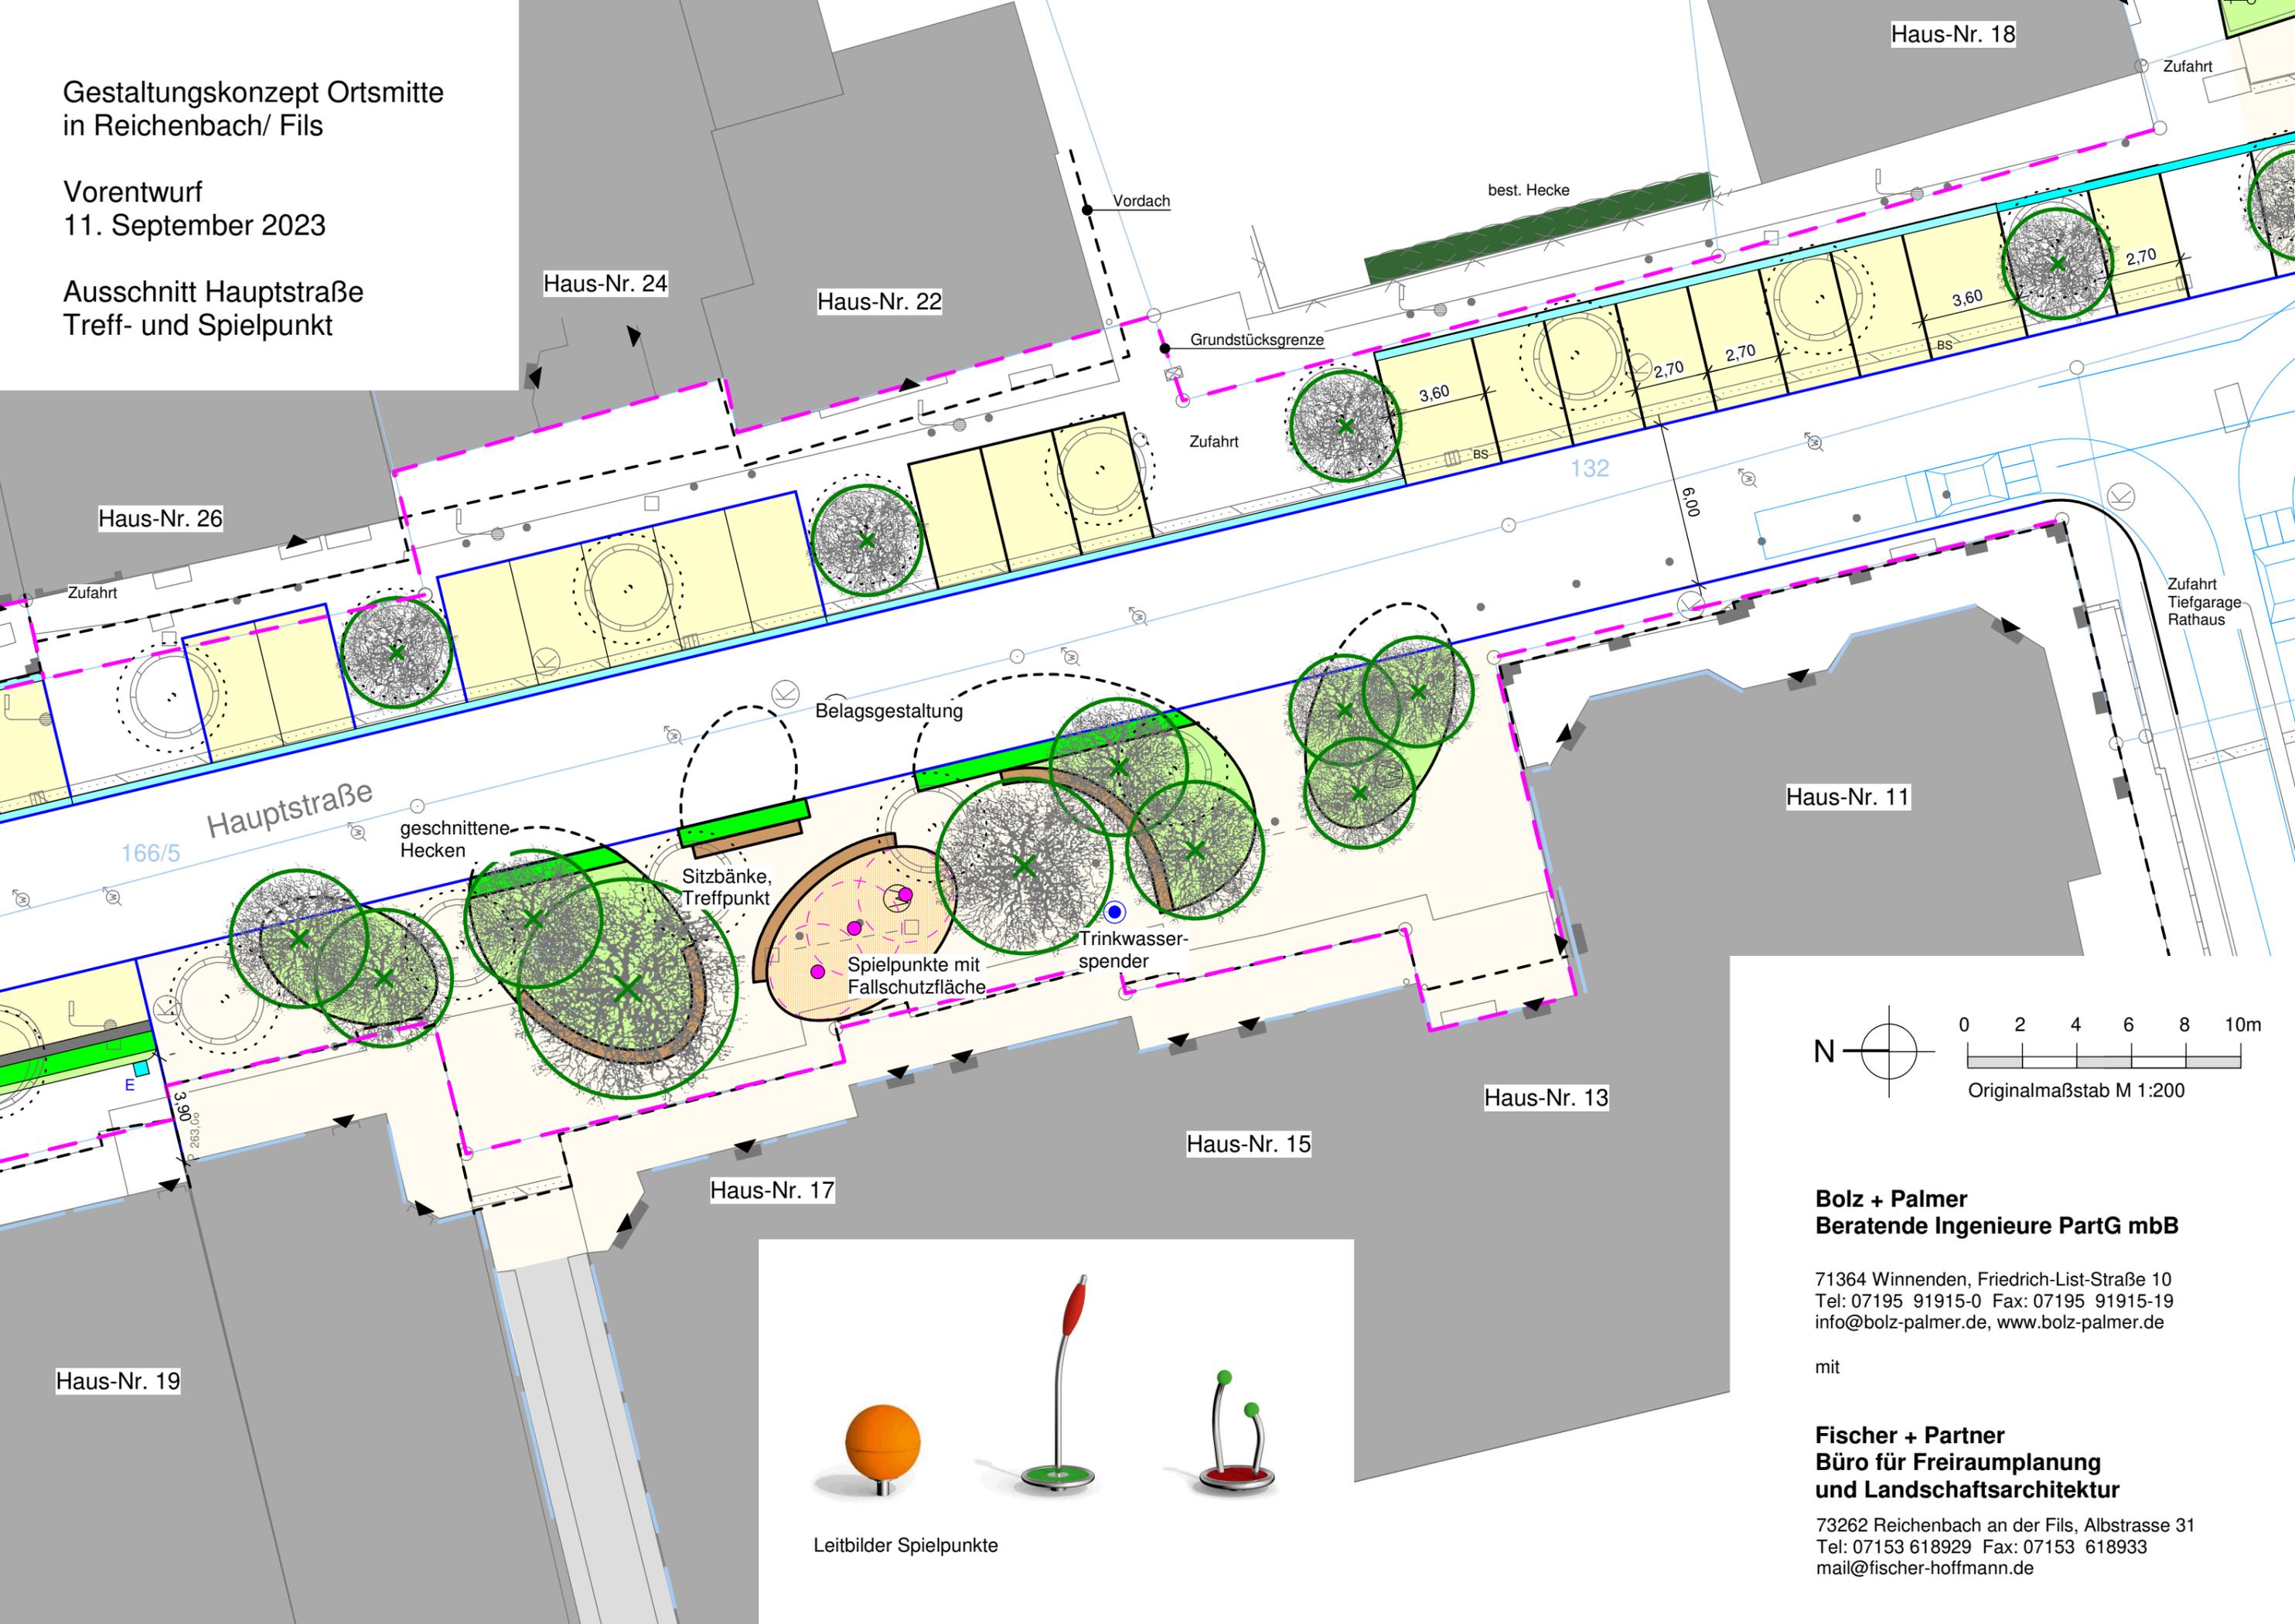

Bolz + Palmer
Beratende Ingenieure PartG mbB

71364 Winnenden, Friedrich-List-Straße 10
Tel: 07195 91915-0 Fax: 07195 91915-19
info@bolz-palmer.de, www.bolz-palmer.de

mit

Fischer + Partner
Büro für Freiraumplanung
und Landschaftsarchitektur

73262 Reichenbach an der Fils, Albstrasse 31
Tel: 07153 618929 Fax: 07153 618933
mail@fischer-hoffmann.de



Leitbilder Spielpunkte