


G1

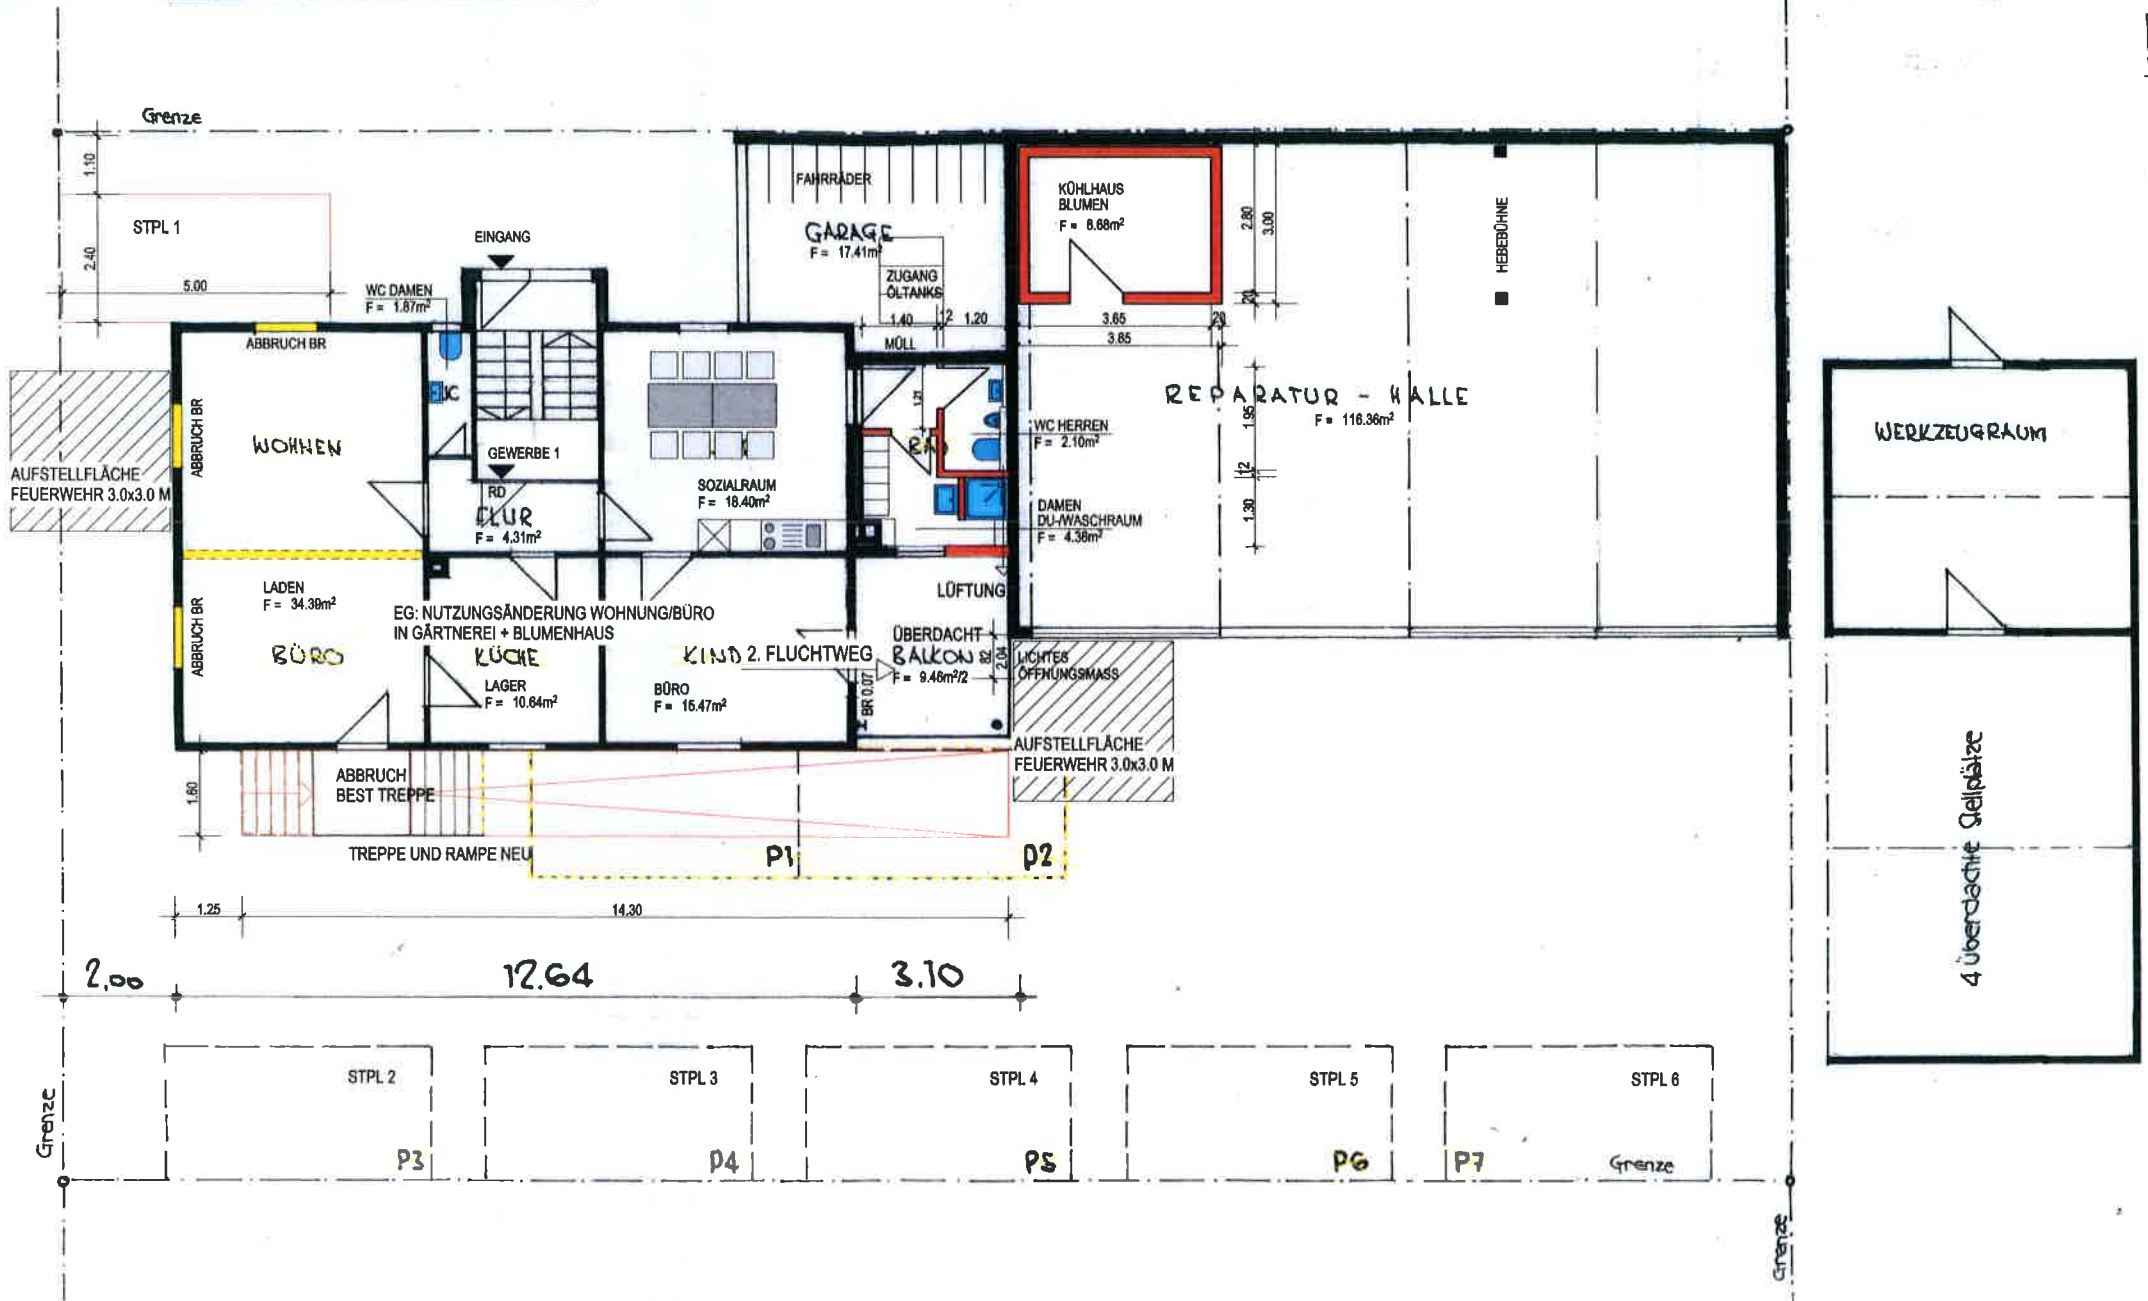

G5

Grundriss EG v. 18.10.2023, unmaßstäblich