


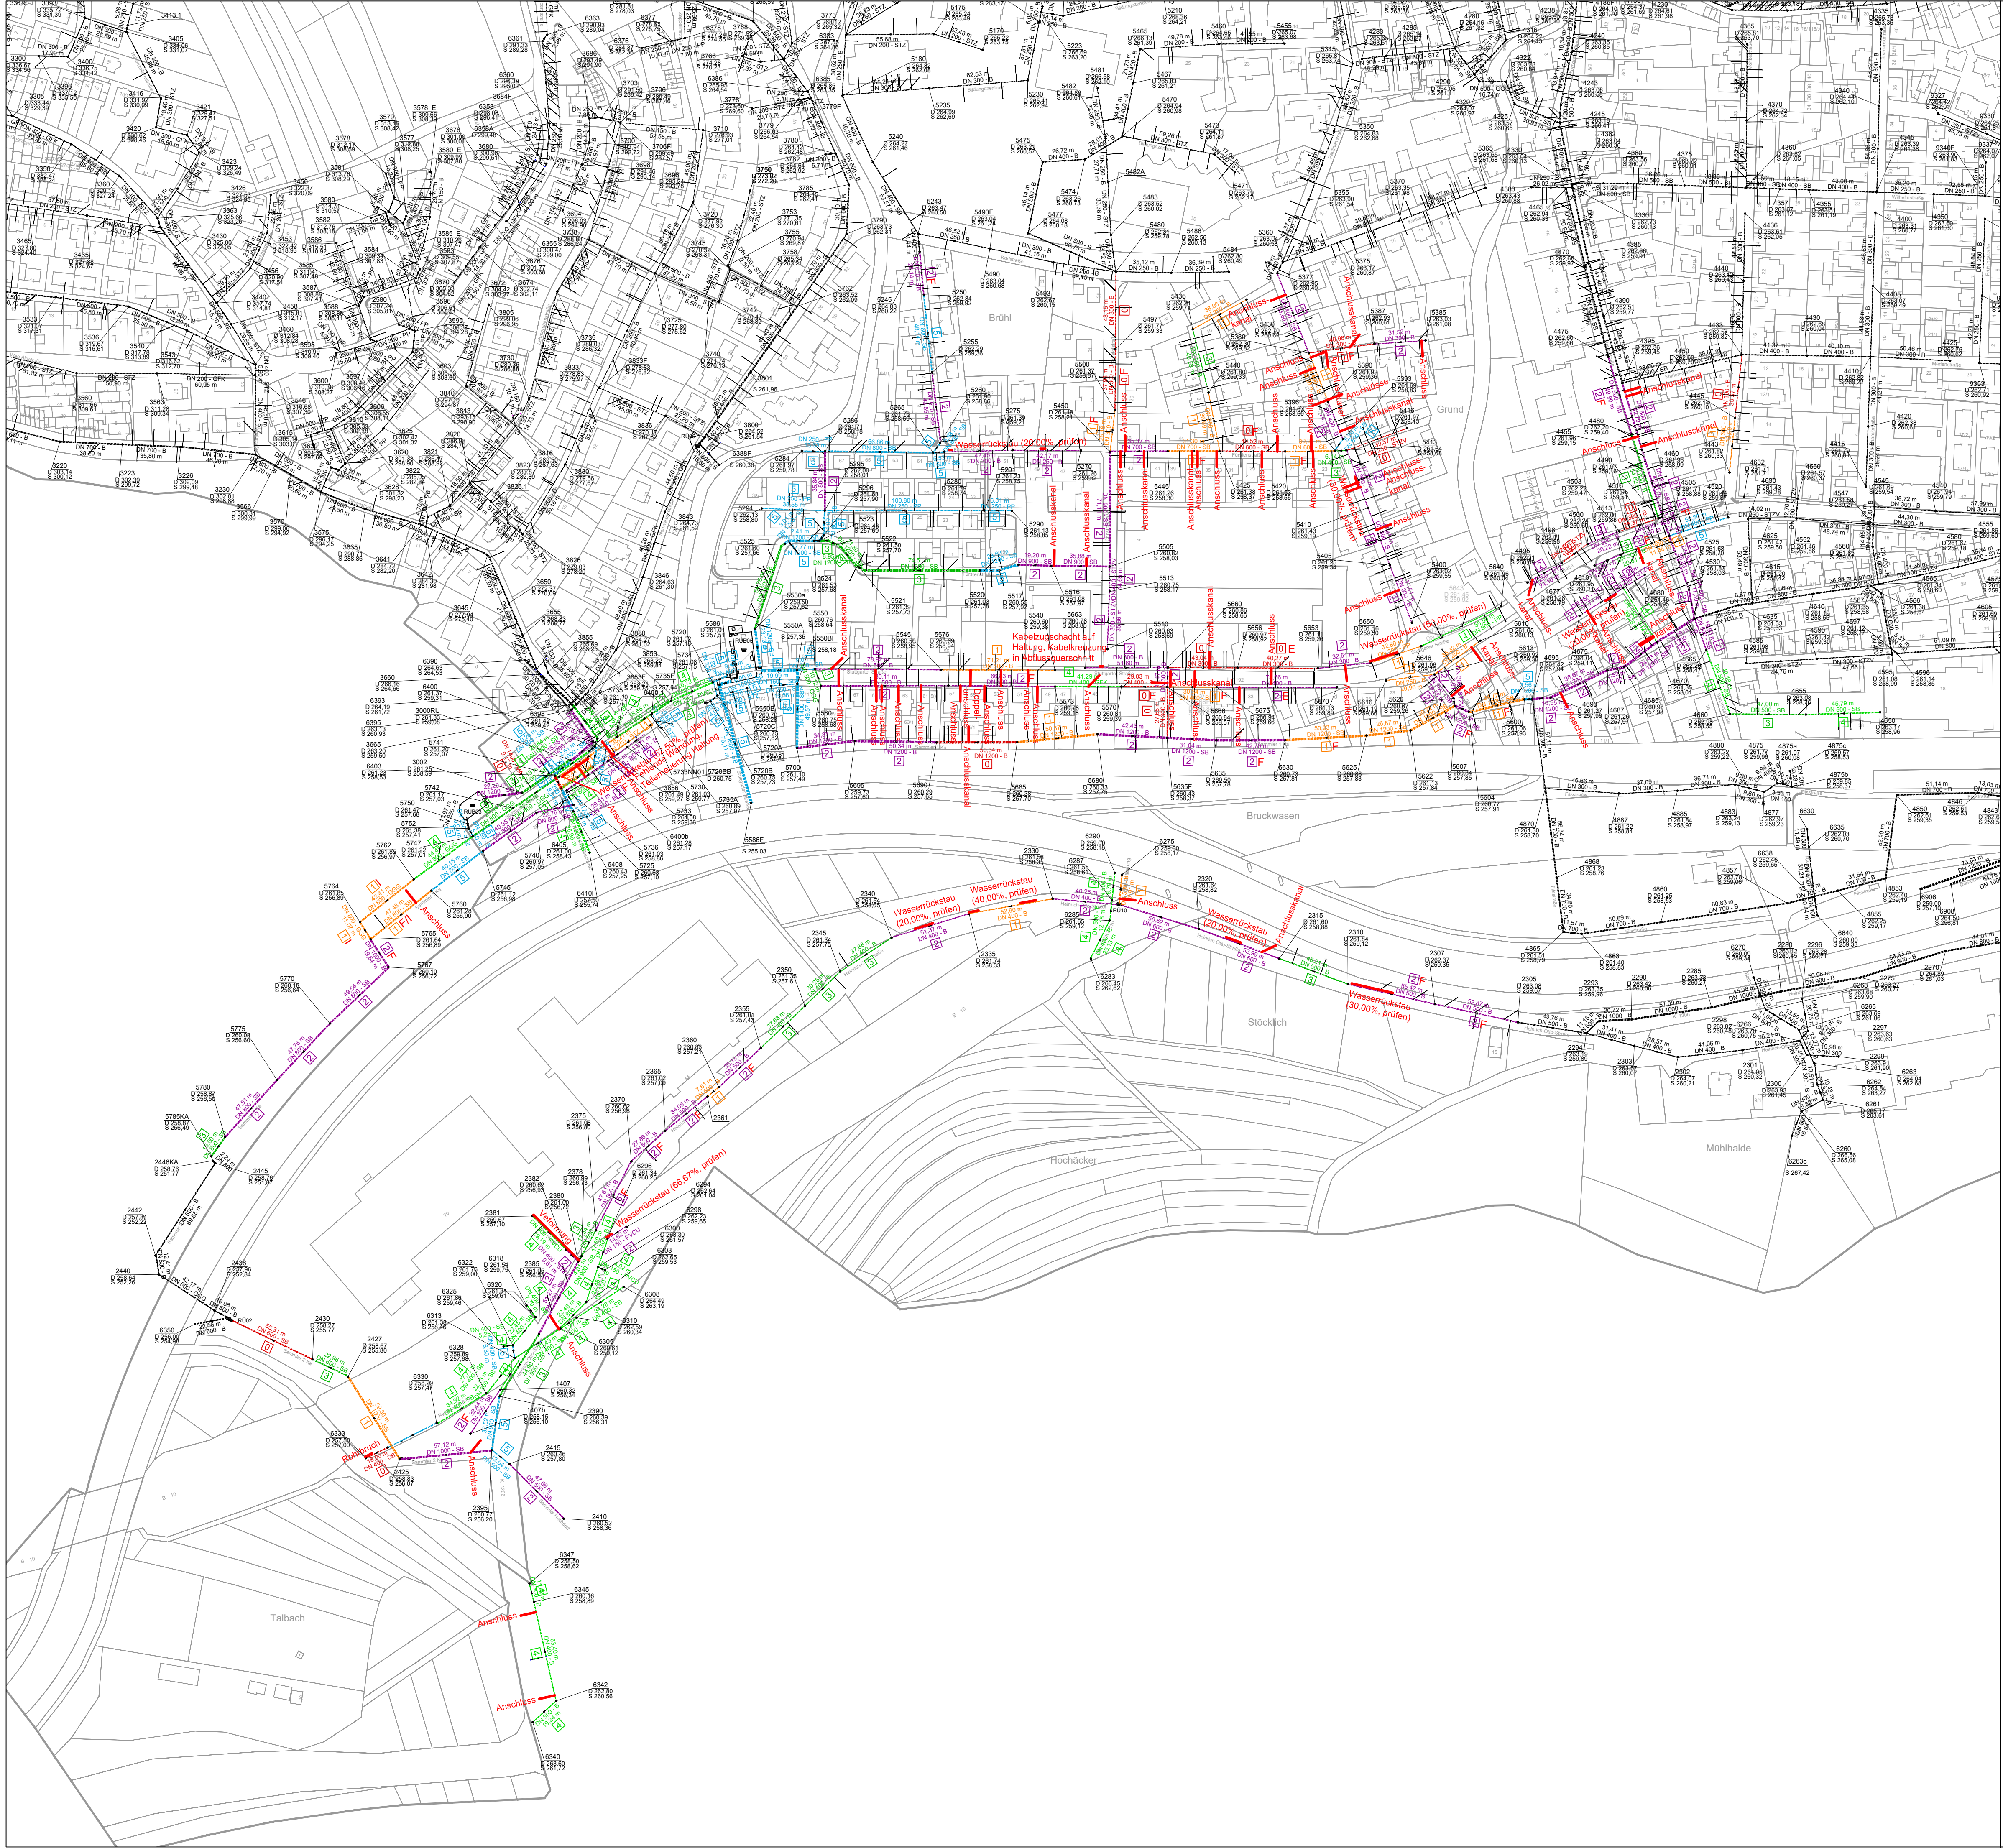


Legende Kanalbestand

- Misch, Schmutz-, Regenwasser
- Fließrichtung

Abkürzungsverzeichnis	
AZ - Asbestzement	PP - Polypropylen
B - Beton	PVC - Polyvinylchlorid
FZ - Faserzement	PVCU - Polyvinylchlorid hart
SB - Stahlbeton	PE - Polyethylen
STZ - Steinzeug	GFK - Glasfaserverstärkter Kunststoff
W - Nichtidentifizierter Werkstoff	PEHD - Polyethylen hoher Dichte
DN - Durchmesser [mm]	

Legende Eigenkontrollverordnung

- 0** Zustandsklasse 0
sofortige Maßnahmen notwendig
- 1** Zustandsklasse 1
kurzfristige Maßnahmen notwendig
- 2** Zustandsklasse 2
mittelfristige Maßnahmen notwendig
- 3** Zustandsklasse 3
langfristige Maßnahmen notwendig
- 4** Zustandsklasse 4
kein Handlungsbedarf notwendig
- 5** Zustandsklasse 5
schadensfrei
- keine Zustandsklassifizierung
- Kanalsanierung (offene Bauweise)
- F Feuchtigkeit sichtbar
- I Fremdwasserinfiltration
- E Abwasserexfiltration

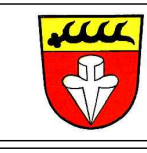

Gemeinde Reichenbach/ Fils

Bauherr		Gemeinde Reichenbach/Fils Hauptstraße 7 73262 Reichenbach/Fils Tel. (07153) 5005-0
Planfertigung		VTG Straub Ingenieurges. mbH Hermann-Schwarz-Str. 8 73072 Donzdorf Tel. (07162) 910 13-0, Fax -23

Nr.	Art der Änderung	Datum	Name

Kreis	Esslingen	Plan	1.0			
Gemeinde	Reichenbach an der Fils					
Gemarkung	Reichenbach an der Fils					
Kanalspektion nach Eigenkontrollverordnung: Zone 4 Auswertung 12-2022			Datum	Name		
			bearbeitet	12.12.2022	Str	
			Kataster	Stand 2017		
			Projekt	21-359/Eigenkontrollverordnung Zone 4		
Lageplan			Maßstab: 1 : 2.000			
Gefertigt: / Planfertig: Donzdorf, den 12.12.2022		Anerkannt: / Antragsteller: Reichenbach/Fils, den		Genehmigt:		
VTG Straub Ingenieurges. mbH Hermann-Schwarz-Str. 8 73072 Donzdorf		Stefan Straub				
Dieser Plan ist urheberrechtlich geschützt. Bei Weiterverwendung -auch auszugsweise- ist die VTG Straub Ingenieurges. mbH als Urheber auf dem Plan zu vermerken.						