


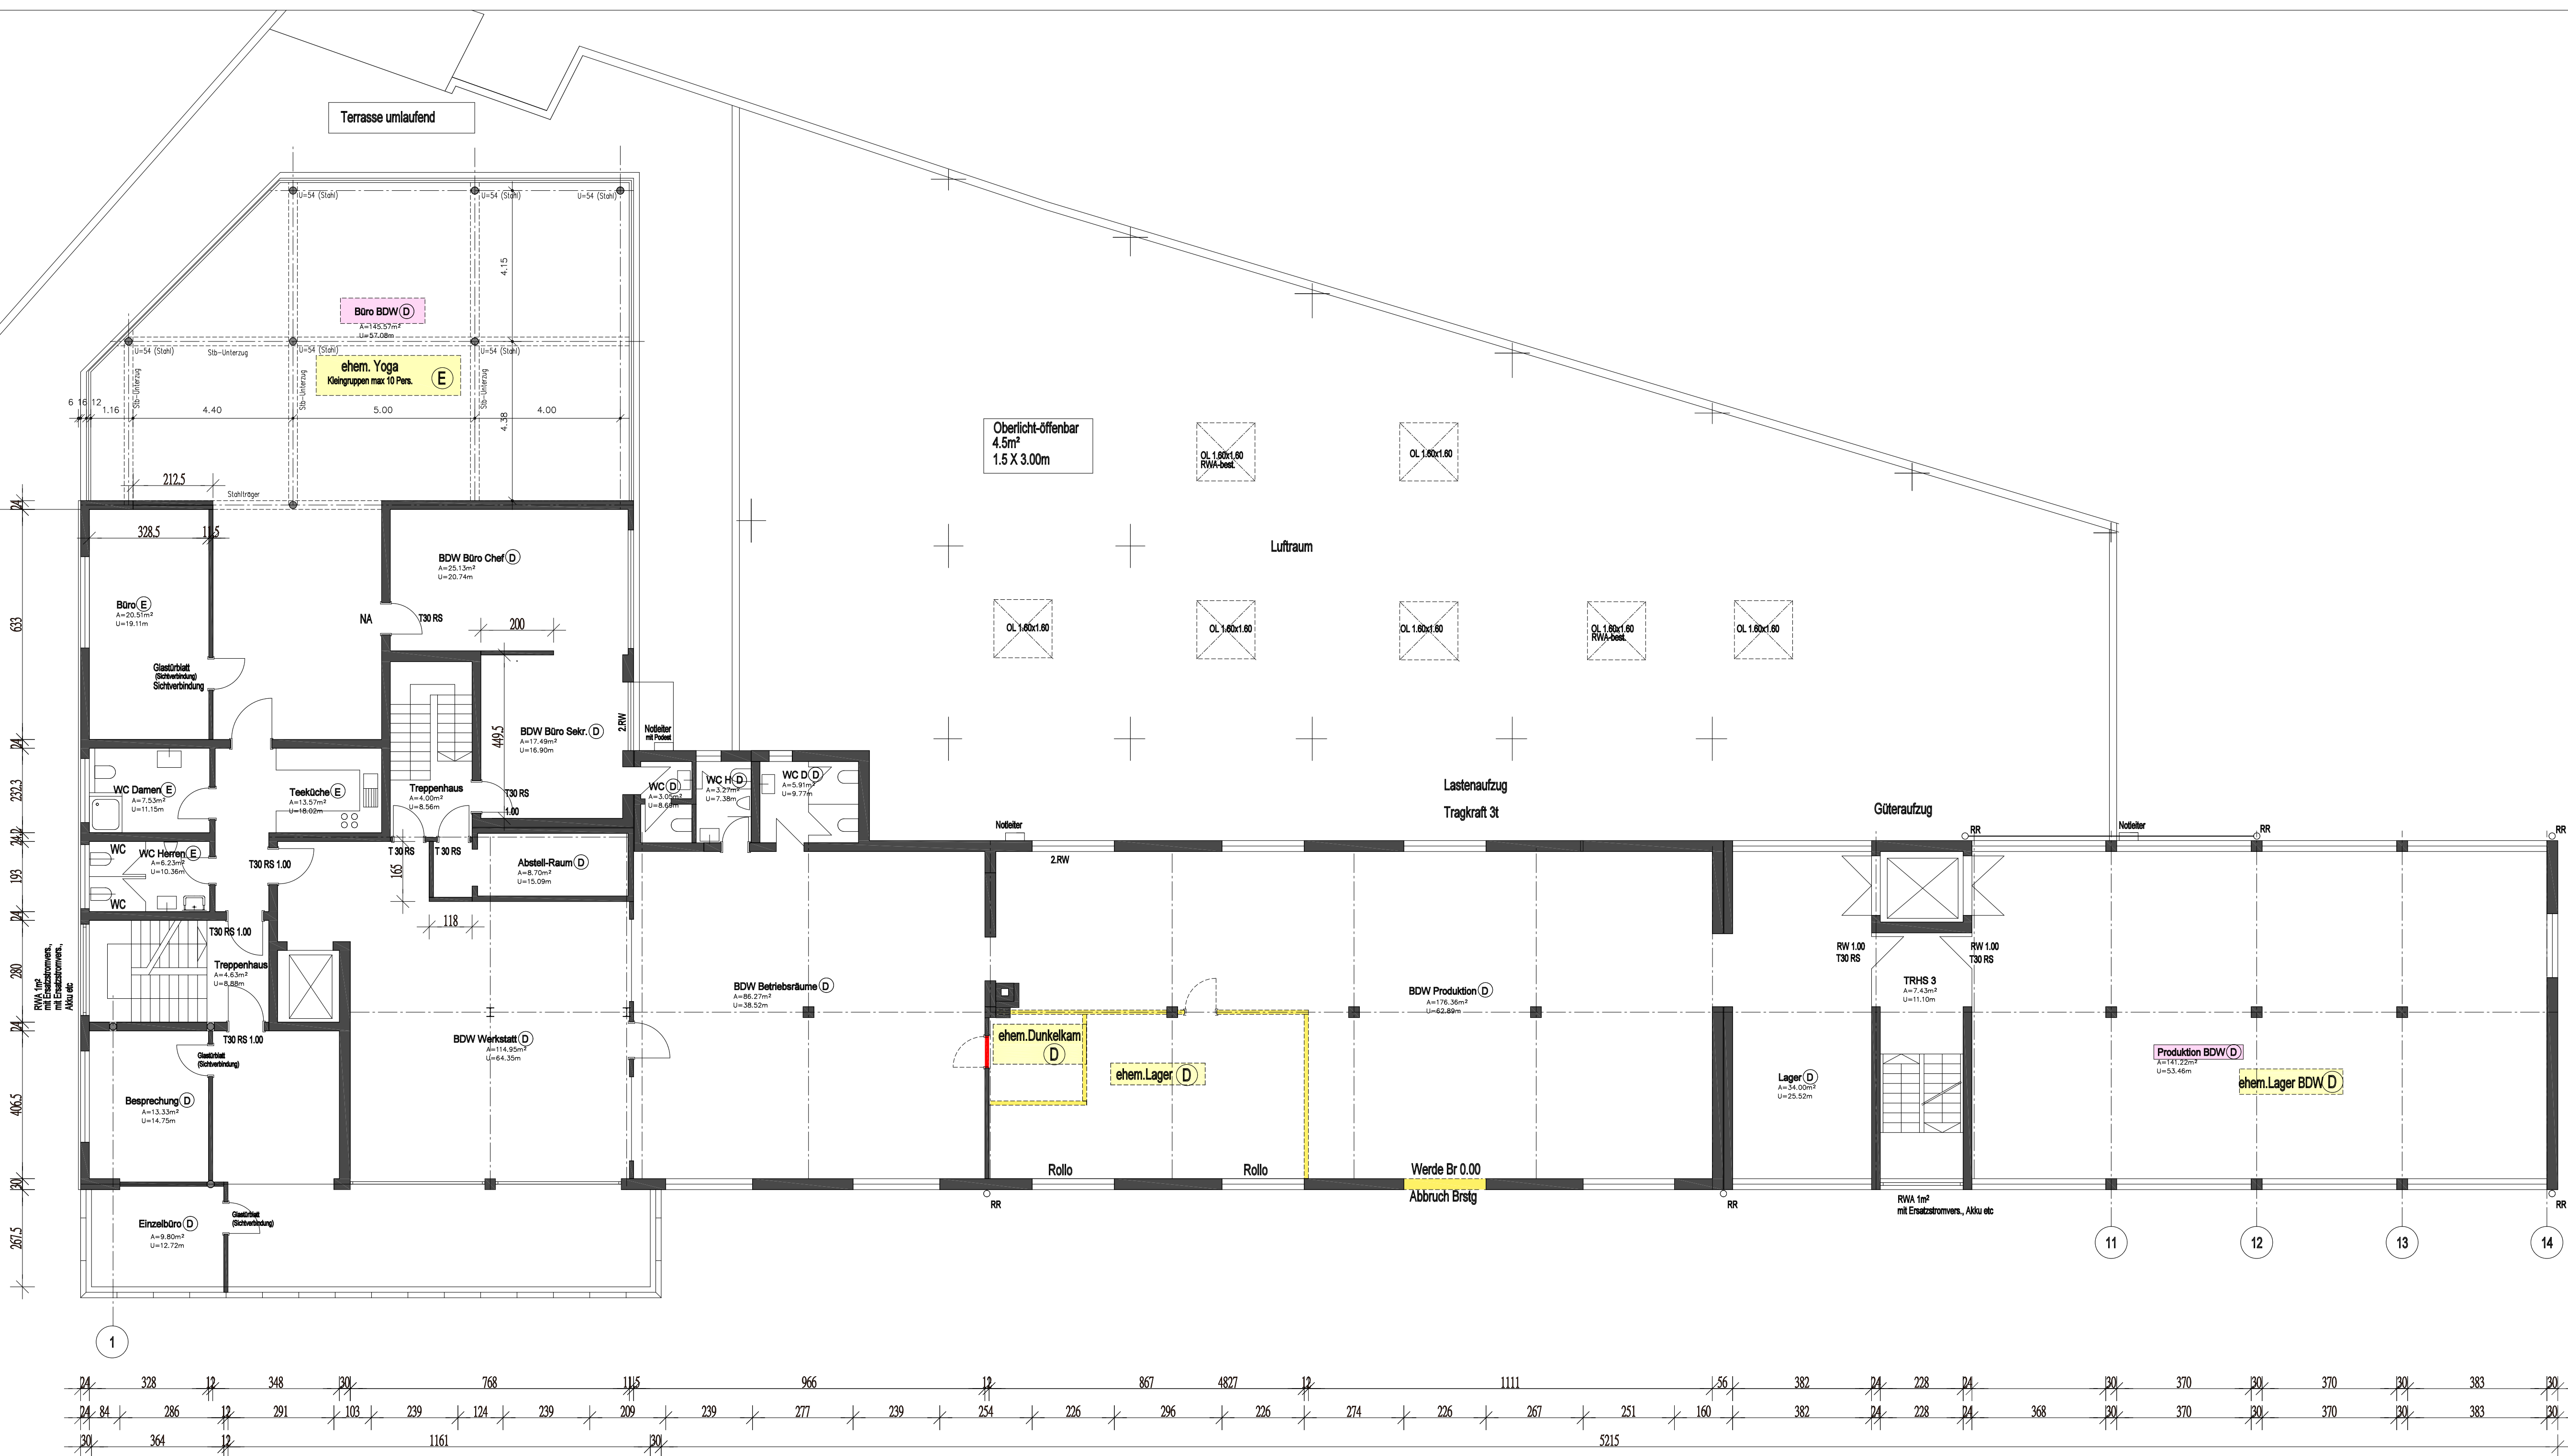

PROJEKT:		Umbau und Umnutzung EZ - AREAL Stuttgarter Str. 79, 73262 Reichenbach	
ZEICHNUNG:		BÜRO: GHR EZ Areal	
1. OBERGESCHOSS		Stuttgarter Strasse 79 73262 Reichenbach	
INDEX/BEZÜGERT:	DATUM:	 Kurt-Georg Haeberte Dipl.-Ing. Freier Architekt Dittelsheim Strasse 146 - 73234 Griesheim-Tock 07142-9629593 - haeberte.architekt@vodafone.de	
DATUM:	13.11.2023	MASS- STAB:	1:50
GR-SKE:		PLAN-NR.	010