


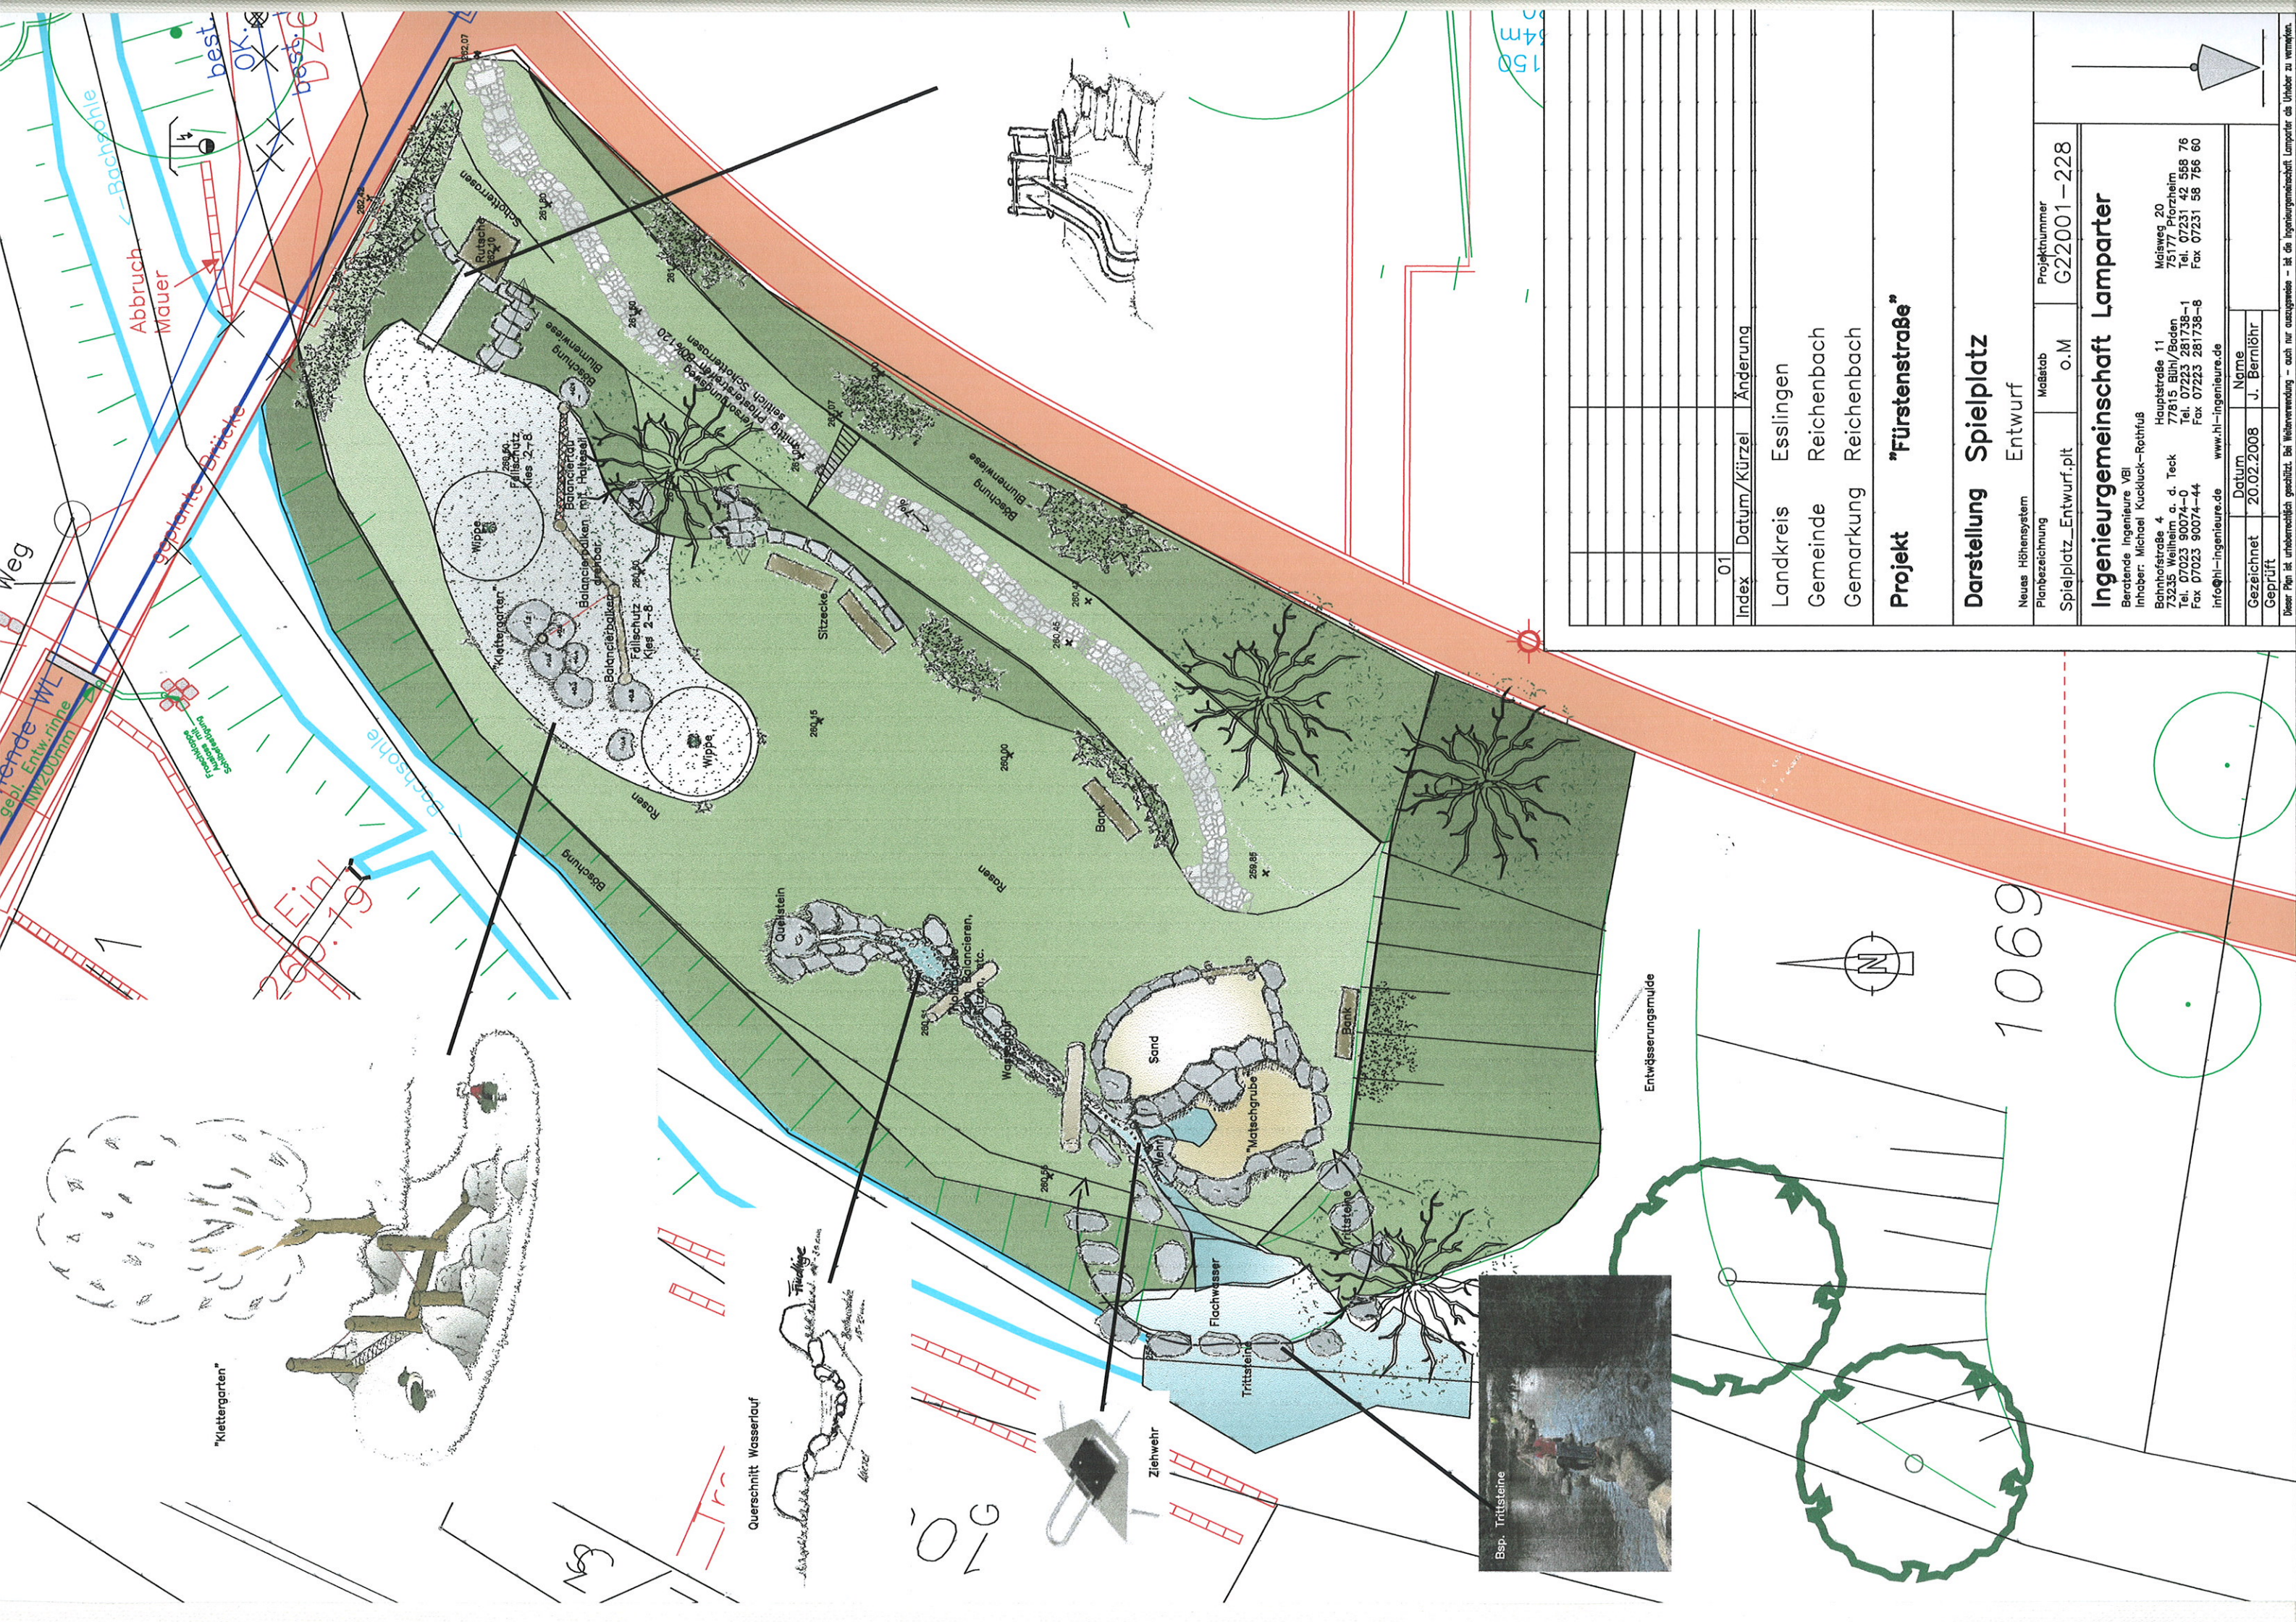

Index	Datum/Kürzel	Änderung
01		

Landkreis Esslingen
Gemeinde Reichenbach
Gemarkung Reichenbach

Projekt "Fürstenstraße"

Darstellung Spielplatz Entwurf

Neues Höhensystem
Planbezeichnung
Spielplatz_Entwurf.plt
Maßstab
o.M
Projektnummer
G22001-228

Ingenieurgemeinschaft Lamparter

Beratende Ingenieure VBI
Inhaber: Michael Kuckuck-Ratfuß
Bohnhofstraße 4
73235 Weilheim a. d. Teck
Tel. 07023 90074-0
Fax 07023 90074-44
info@hl-ingenieure.de
www.hl-ingenieure.de
Mürieweg 20
73177 Pforzheim
Tel. 07231 42 568 76
Fax 07231 58 766 60

Datum
20.02.2008
Name
J. Bernhöhr
Gezeichnet
Geprüft
Dieser Plan ist urheberrechtlich geschützt. Bei Weiterverwendung - auch nur auszugsweise - ist die Ingenieurgemeinschaft Lamparter als Urheber zu vermerken.