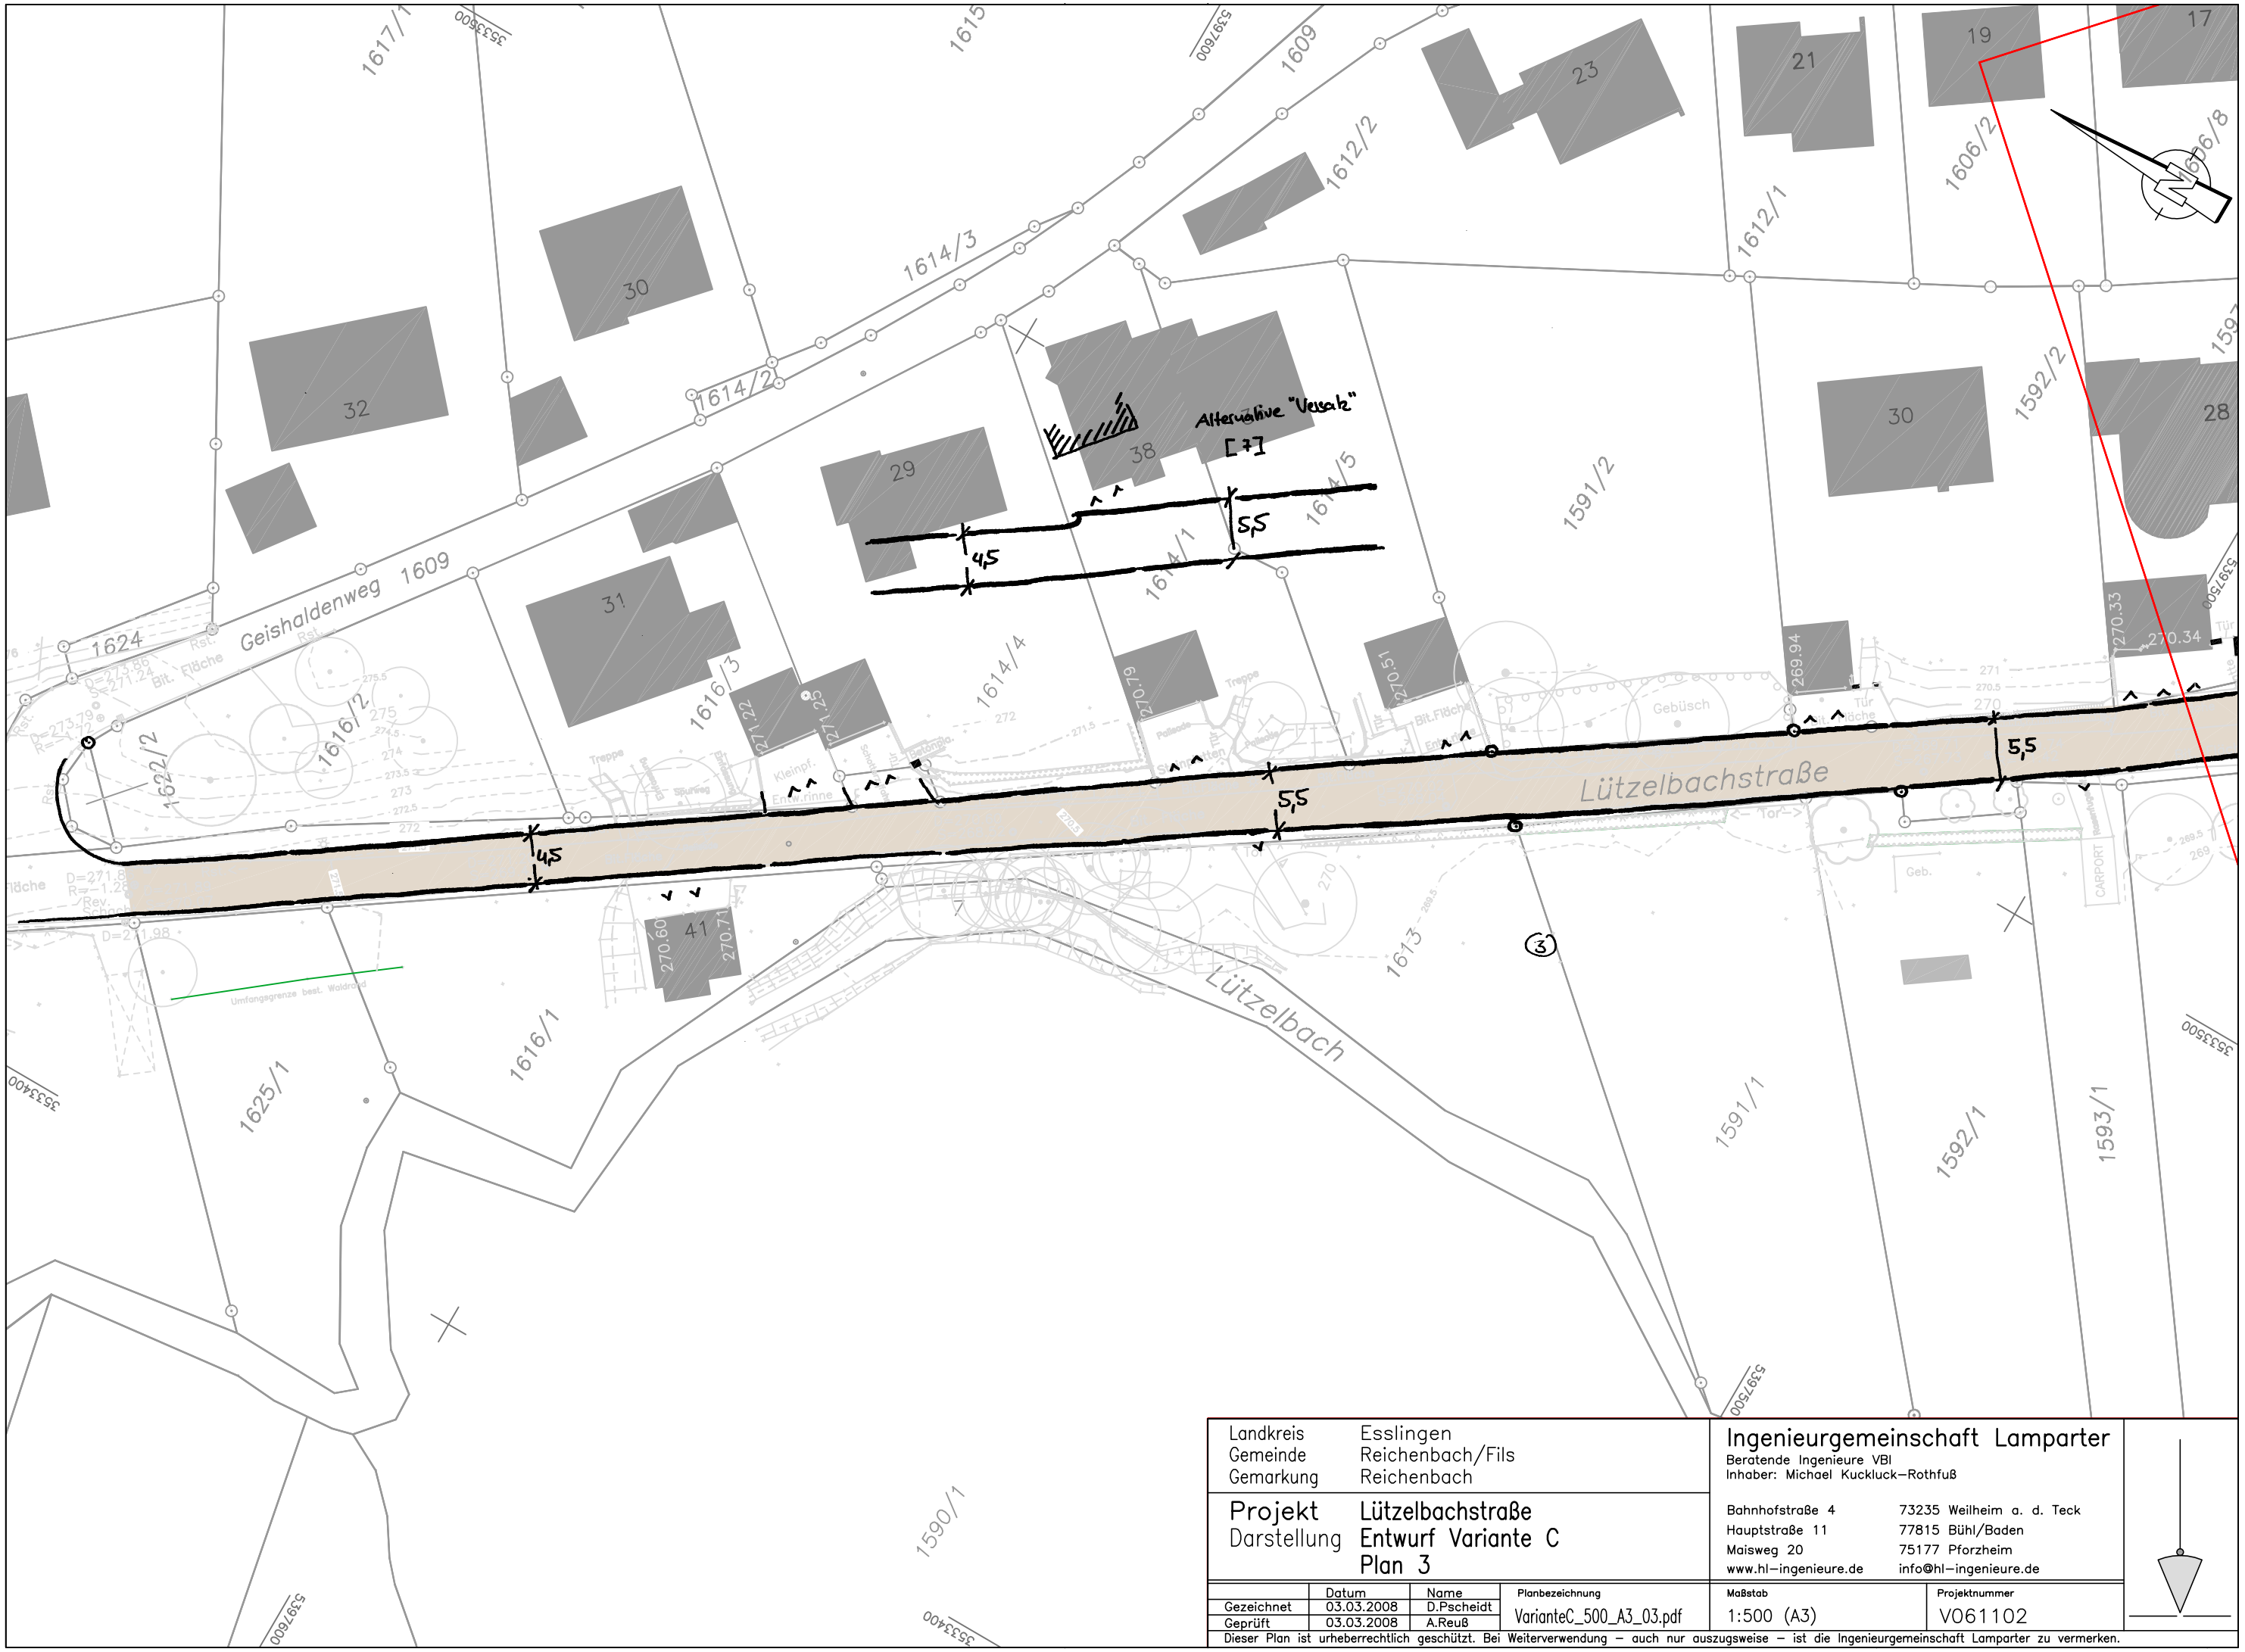

Landkreis	Esslingen
Gemeinde	Reichenbach/Fils
Gemarkung	Reichenbach
Projekt	Lützelbachstraße
Darstellung	Entwurf Variante C Plan 3

Ingenieurgemeinschaft Lamparter
Beratende Ingenieure VBI
Inhaber: Michael Kuckluck-Rothfuß

Bahnhofstraße 4 — 73235 Weilheim a. d. Teck
Hauptstraße 11 — 77815 Bühl/Baden
Maisweg 20 — 75177 Pforzheim
www.hl-ingenieure.de — info@hl-ingenieure.de

	Datum	Name	Planbezeichnung	Maßstab	Projektnummer
Gezeichnet	03.03.2008	D.Pscheidt	VarianteC_500_A3_03.pdf	1:500 (A3)	V061102
Geprüft	03.03.2008	A.Reuß			

Dieser Plan ist urheberrechtlich geschützt. Bei Weiterverwendung – auch nur auszugsweise – ist die Ingenieurgemeinschaft Lamparter zu vermerken.