

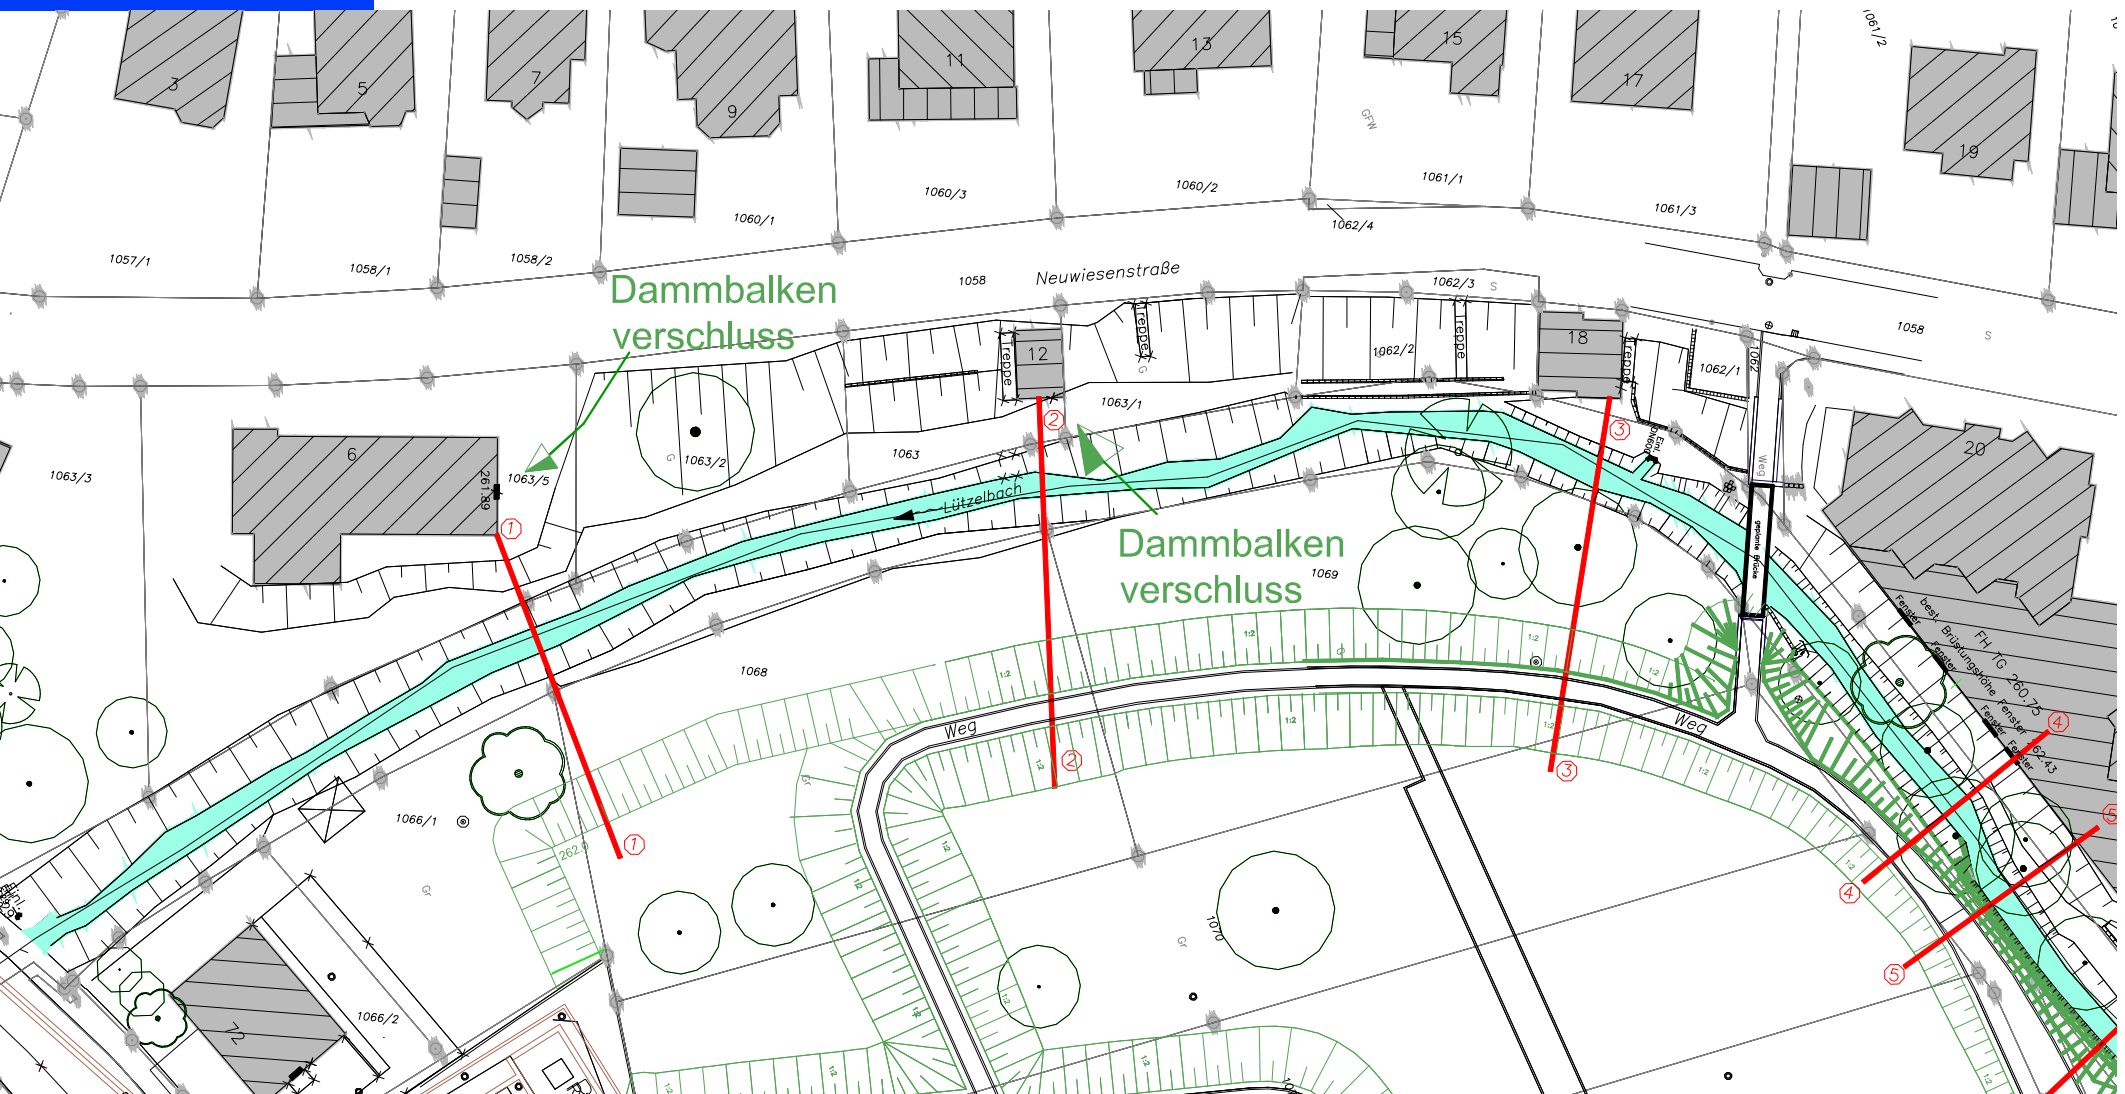
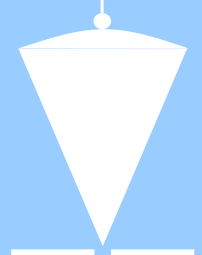


Lageplan

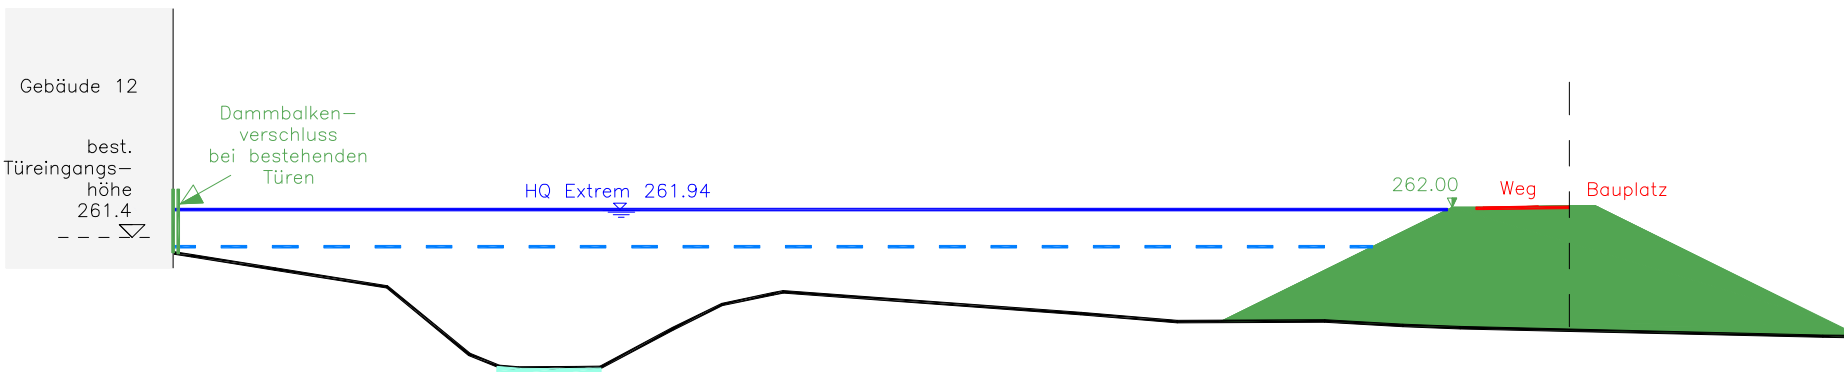




Querschnitt Lützelbach

Profil 2

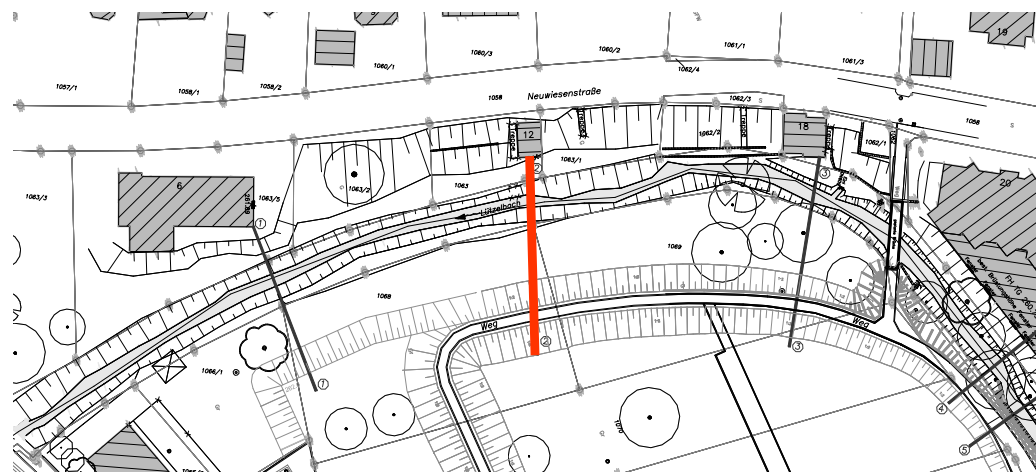


Querschnitt Lützelbach

Profil 3

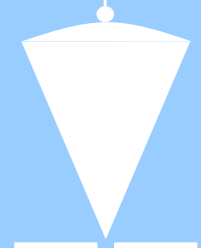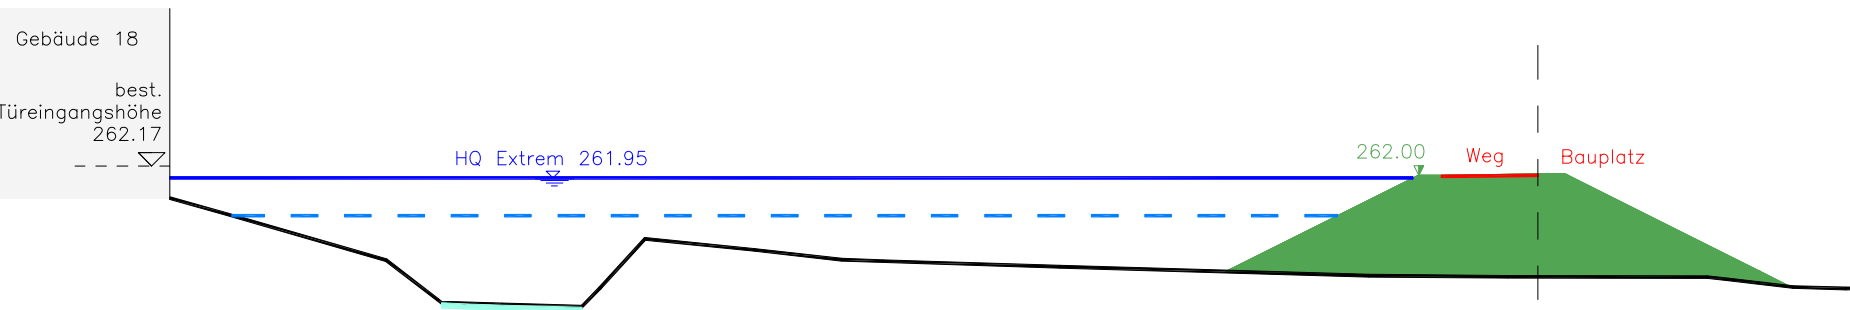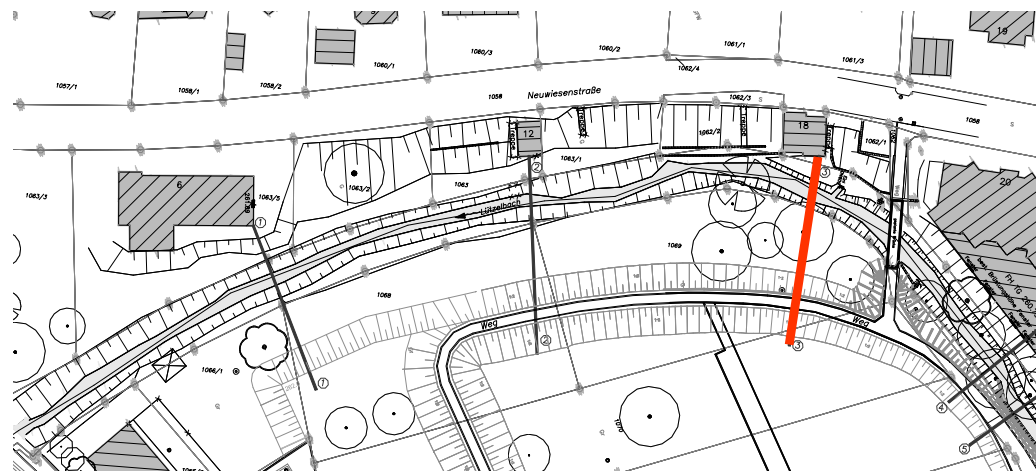



Lageplan

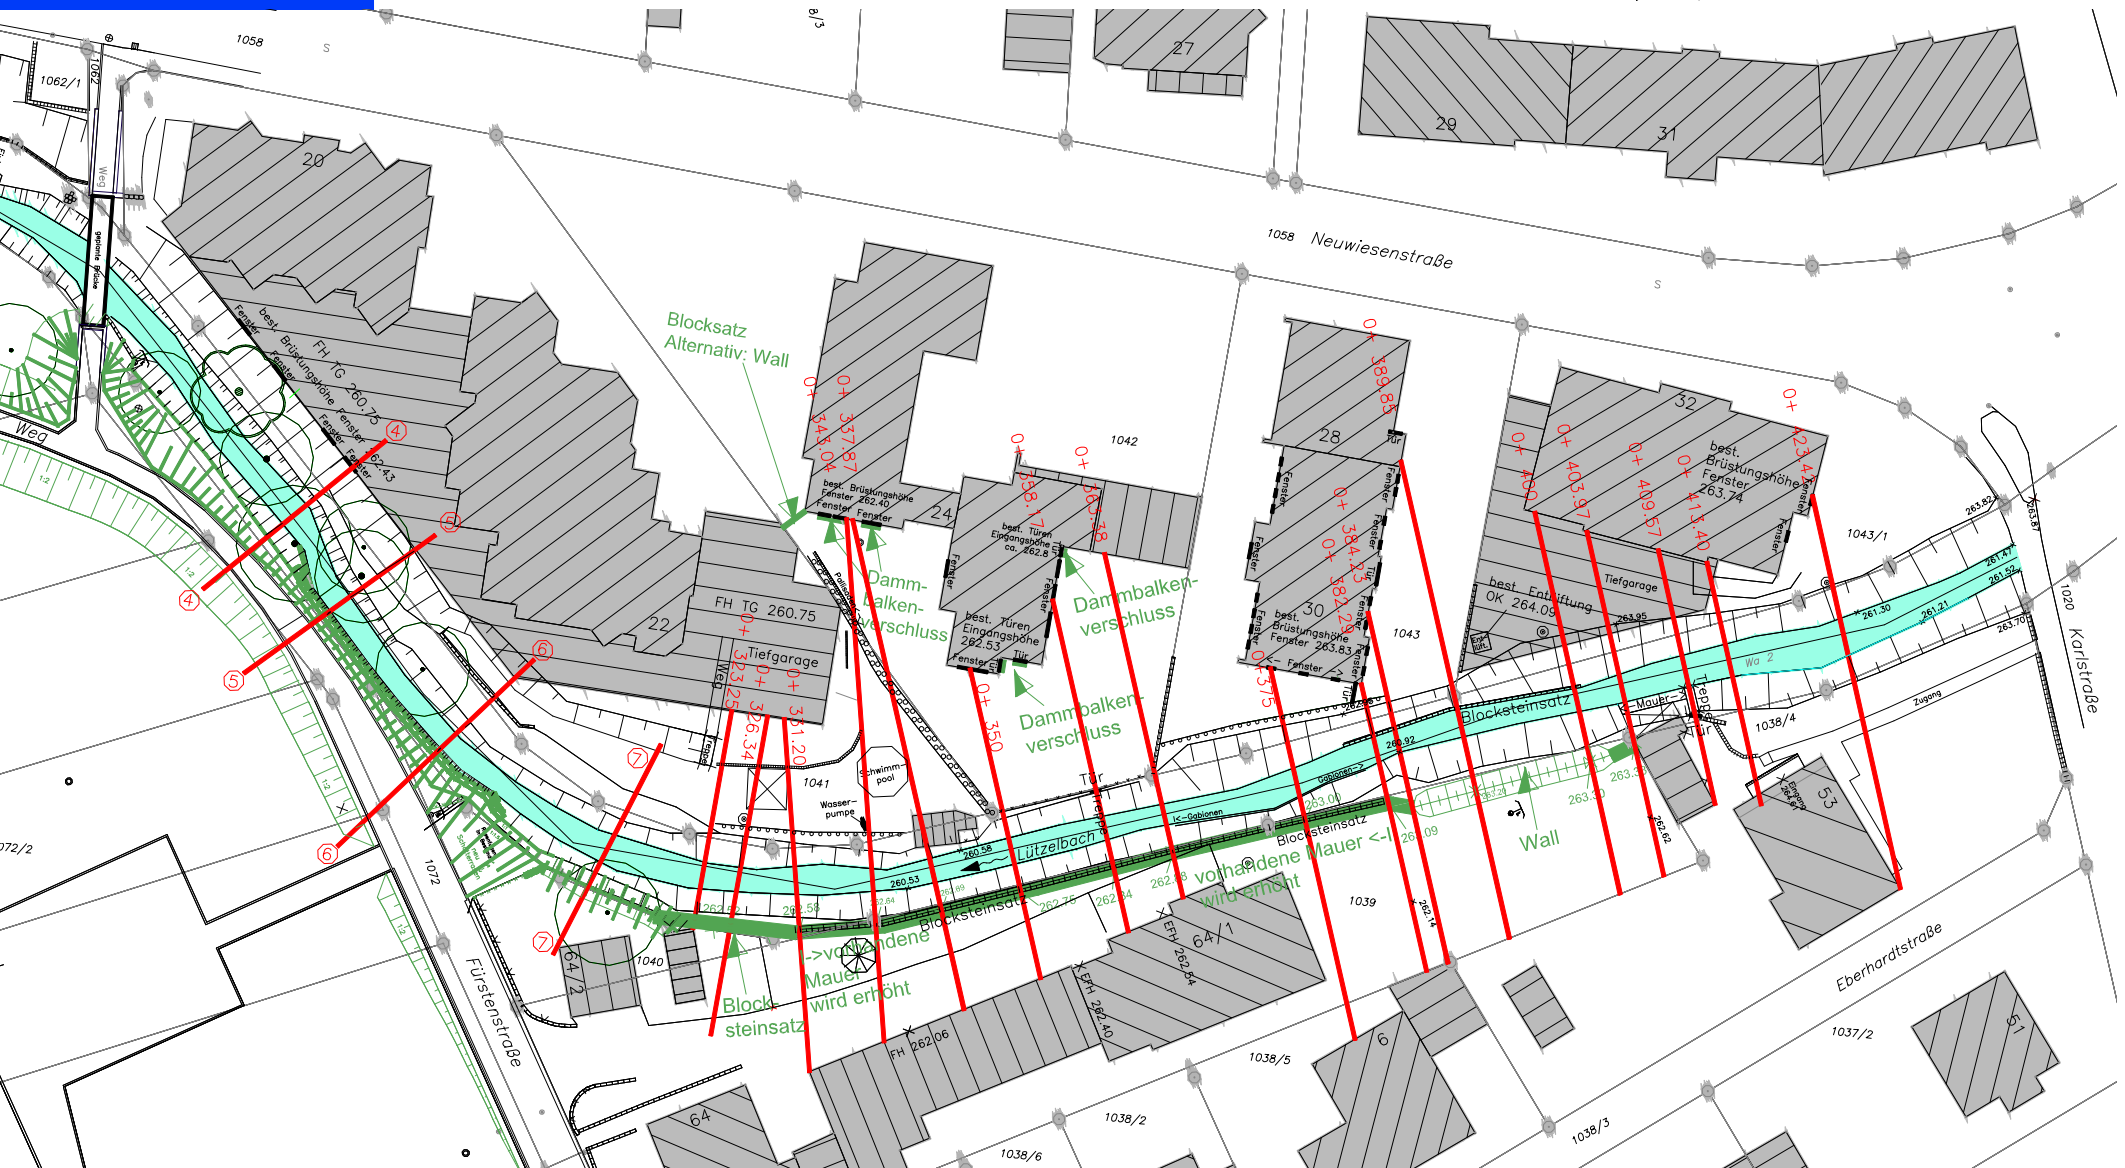

Querschnitt Lützelbach

Profil 4

best. Tiefgarage
Gebäude 20/22

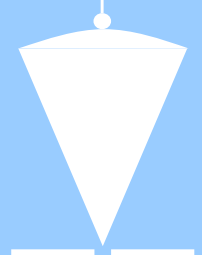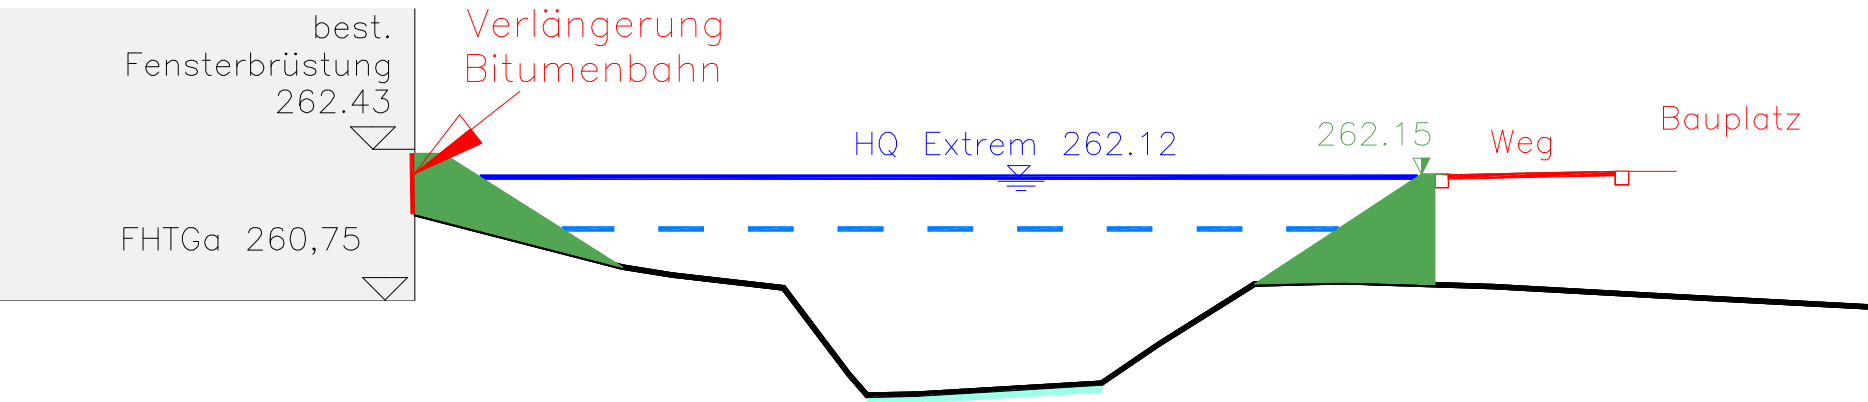

Querschnitt Lützelbach

Profil 5



best. Tiefgarage
Gebäude 20/22

FHTGa 260,75

HQ Extrem 262.15


262.20

262.03

Strasse

Bauplatz

<—best. Mauer

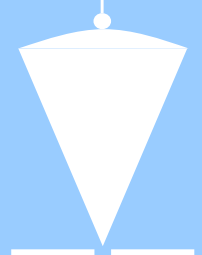

Querschnitt Lützelbach

Profil 6

