
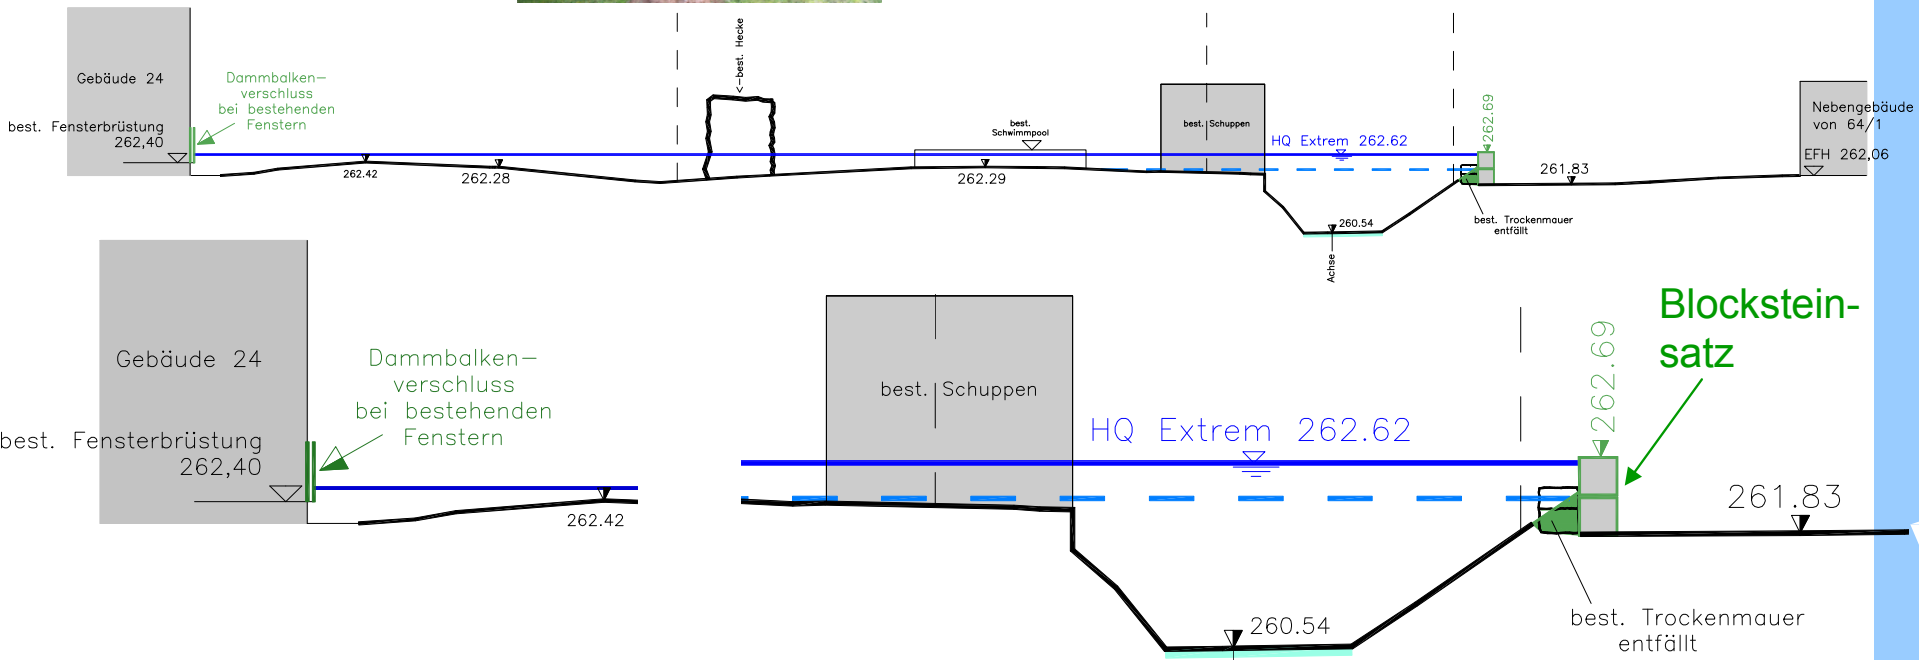


Querschnitt Lützelbach



Station 0+ 343.04

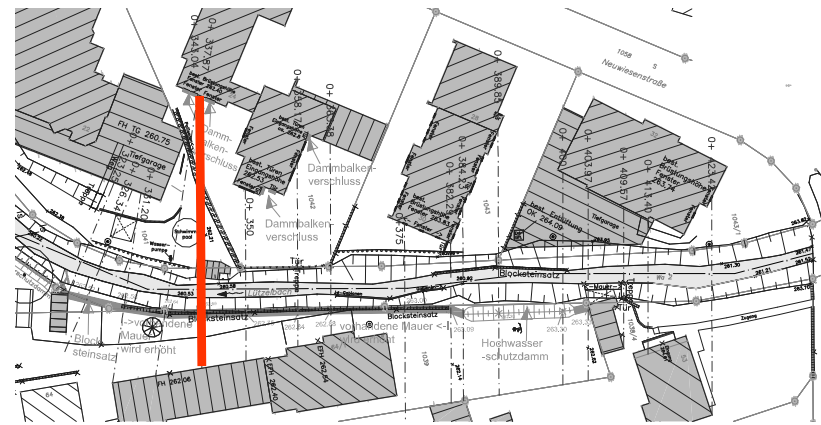

Querschnitt Lützelbach



ALTERNATIVER HOCHWASSERSCHUTZ: WALL

Station 0+ 343.04

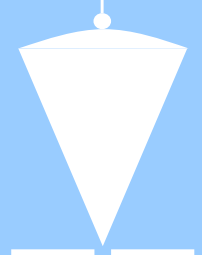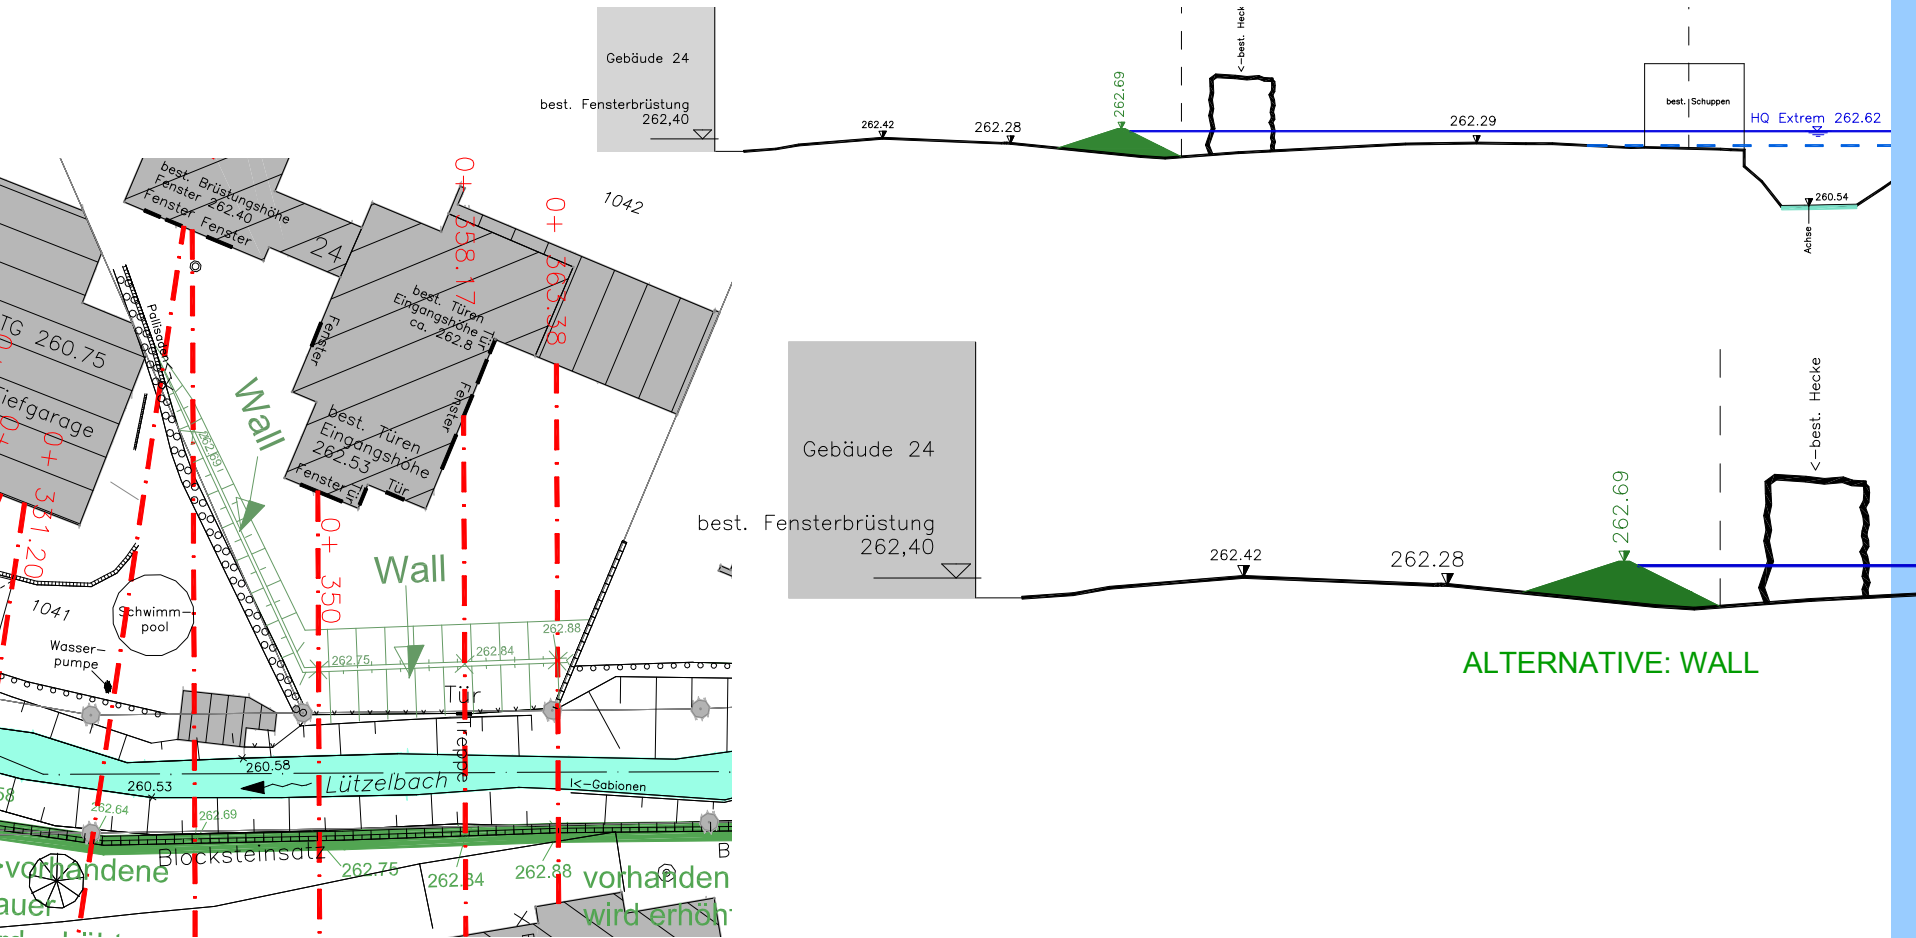


Querschnitt Lützelbach

Station 0+ 350.00


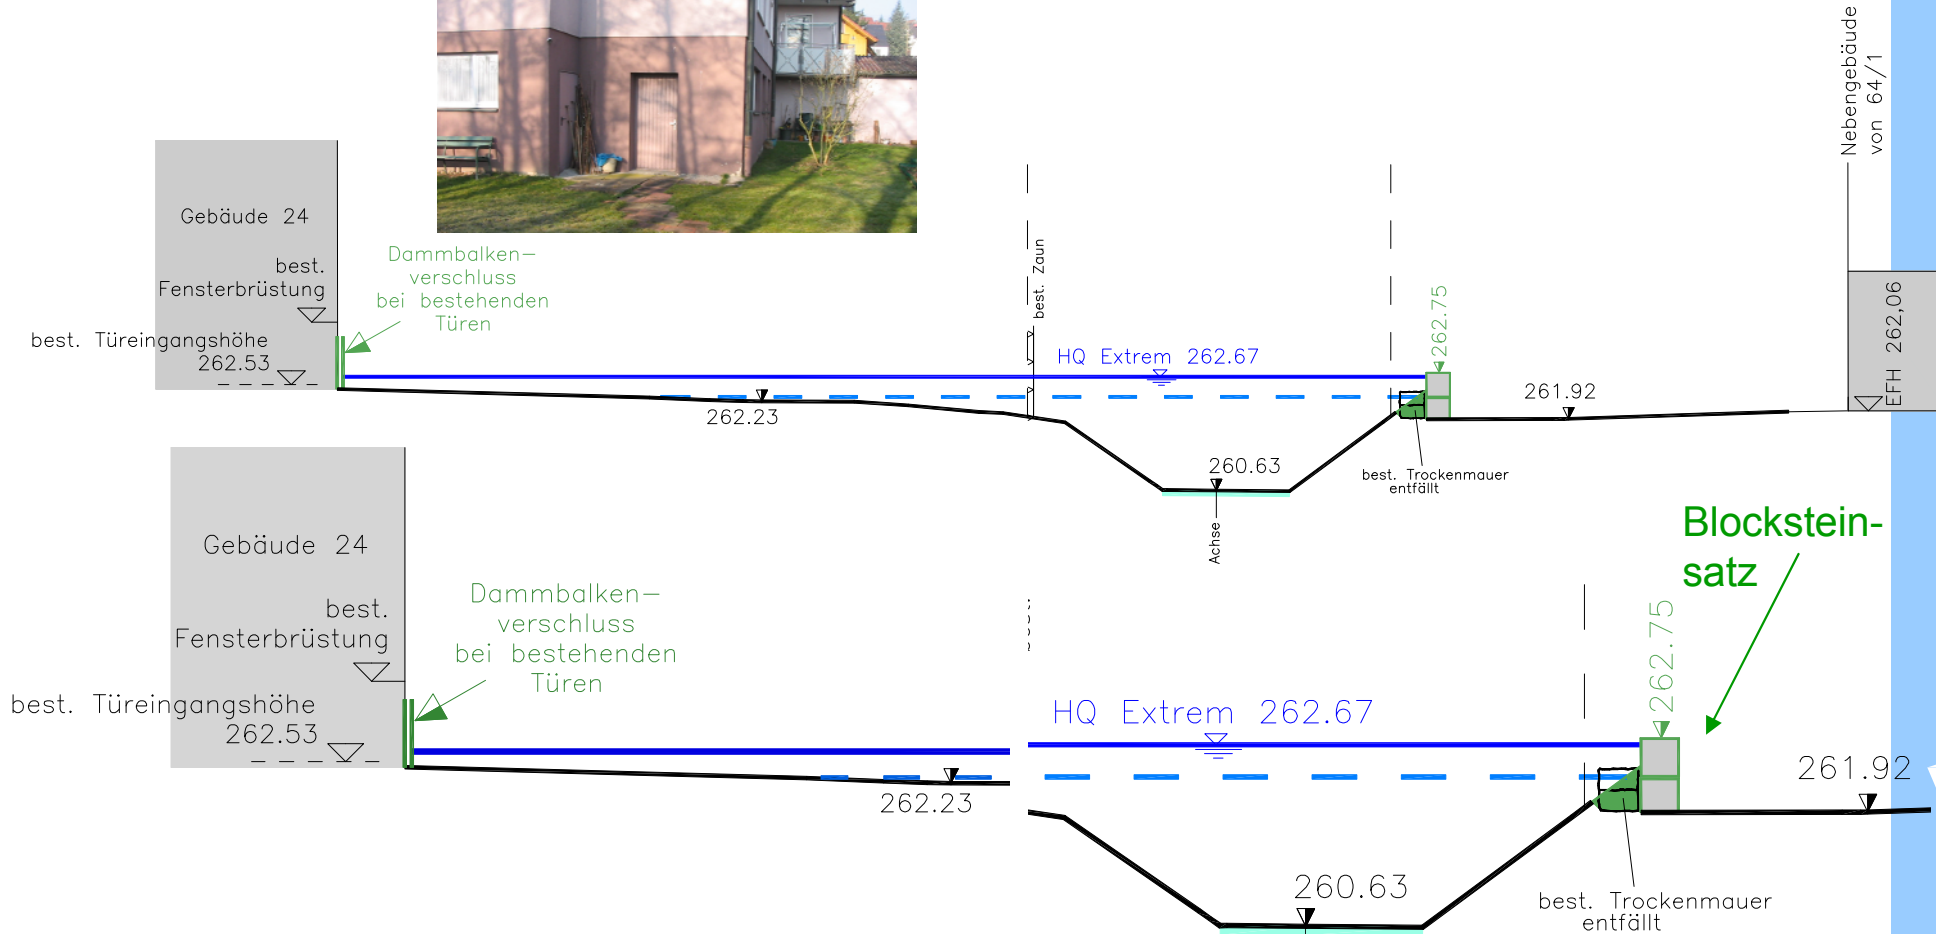
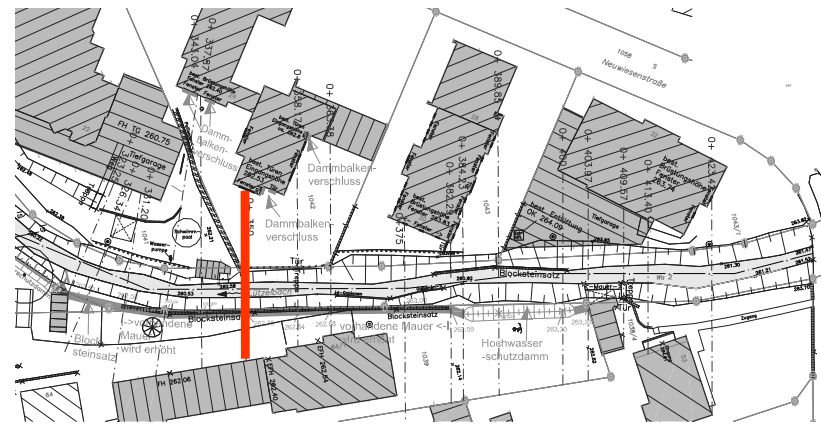


Lageplan

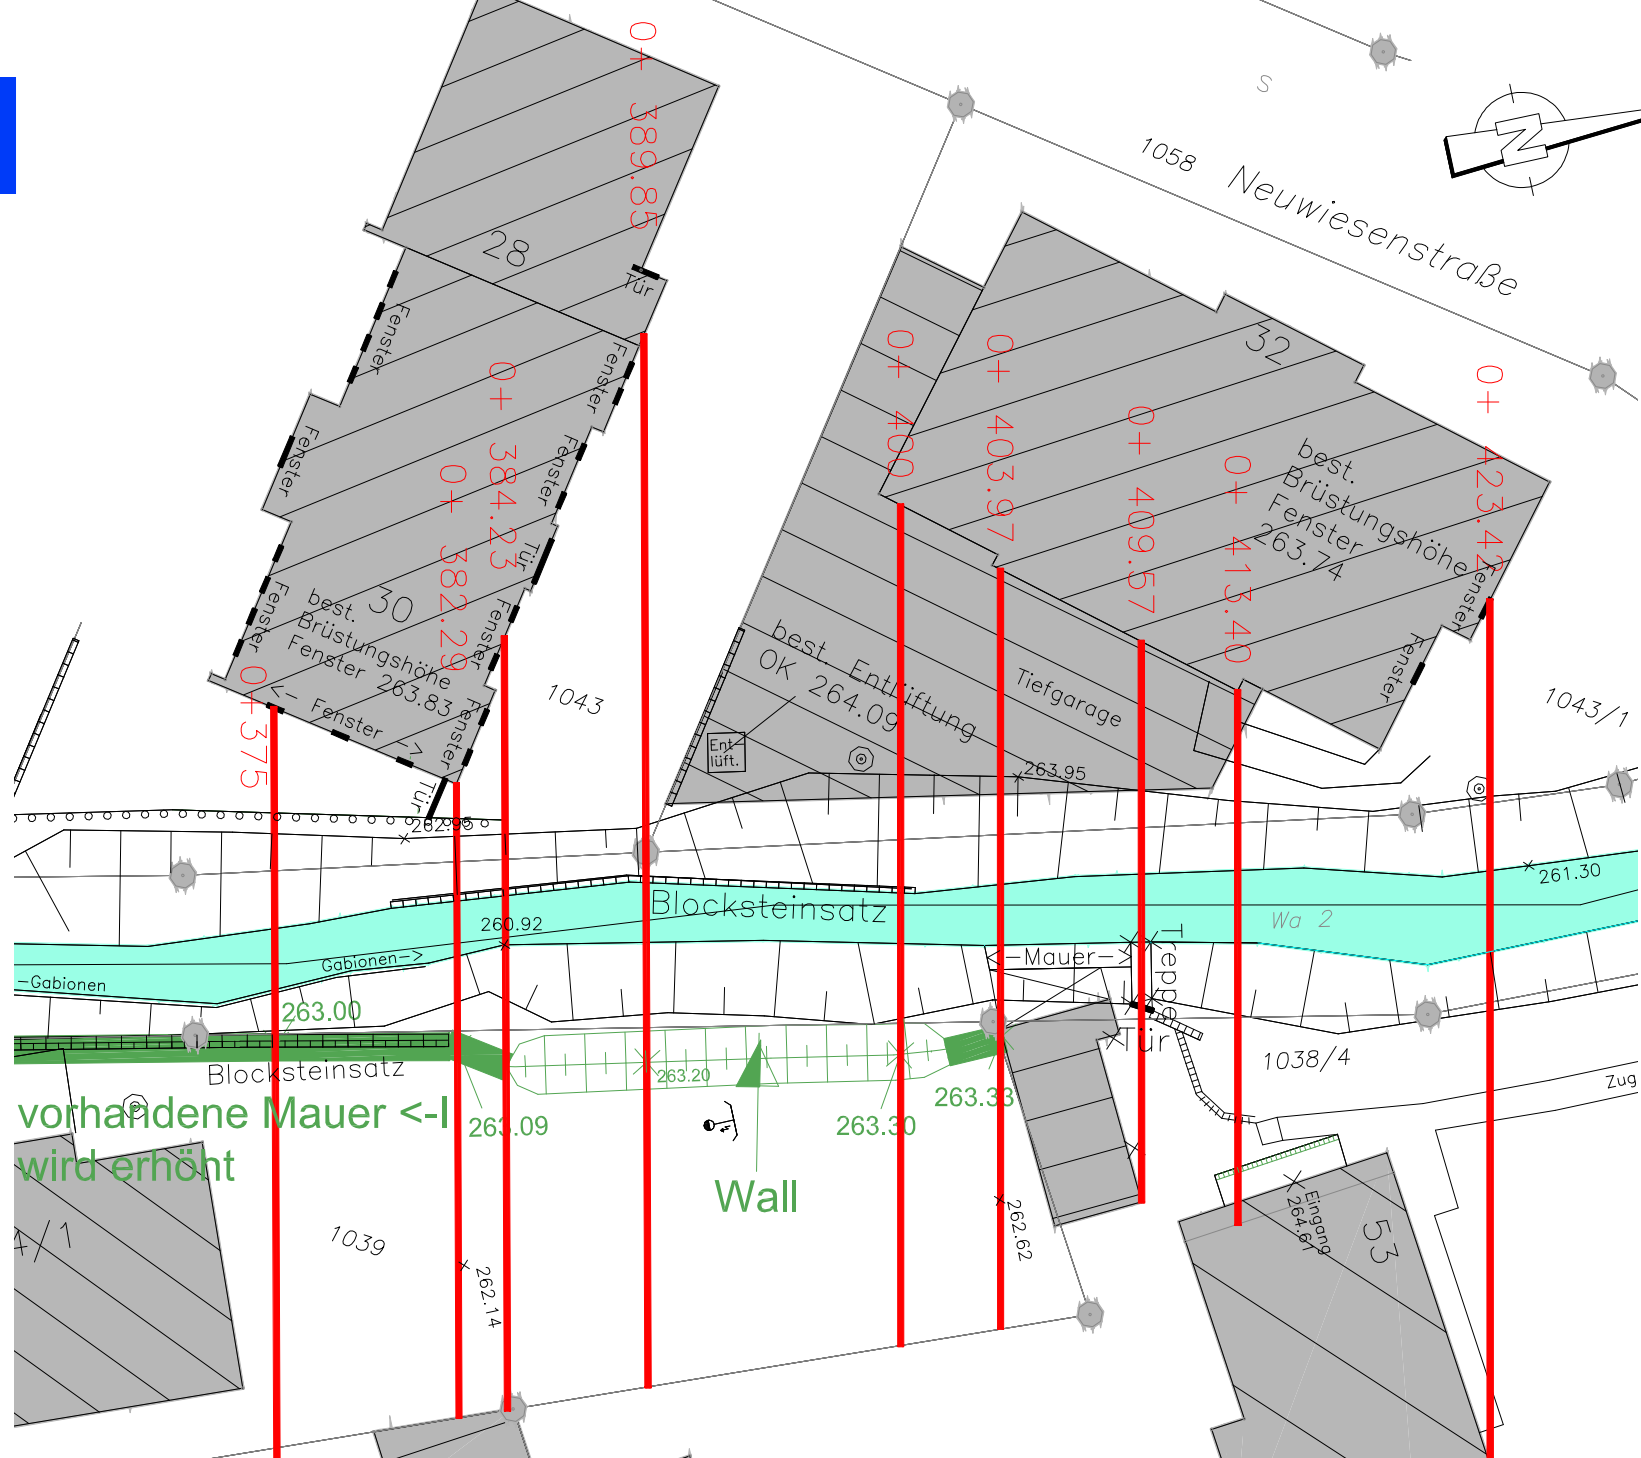





Querschnitt Lützelbach

Station 0+ 384.23

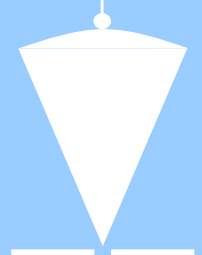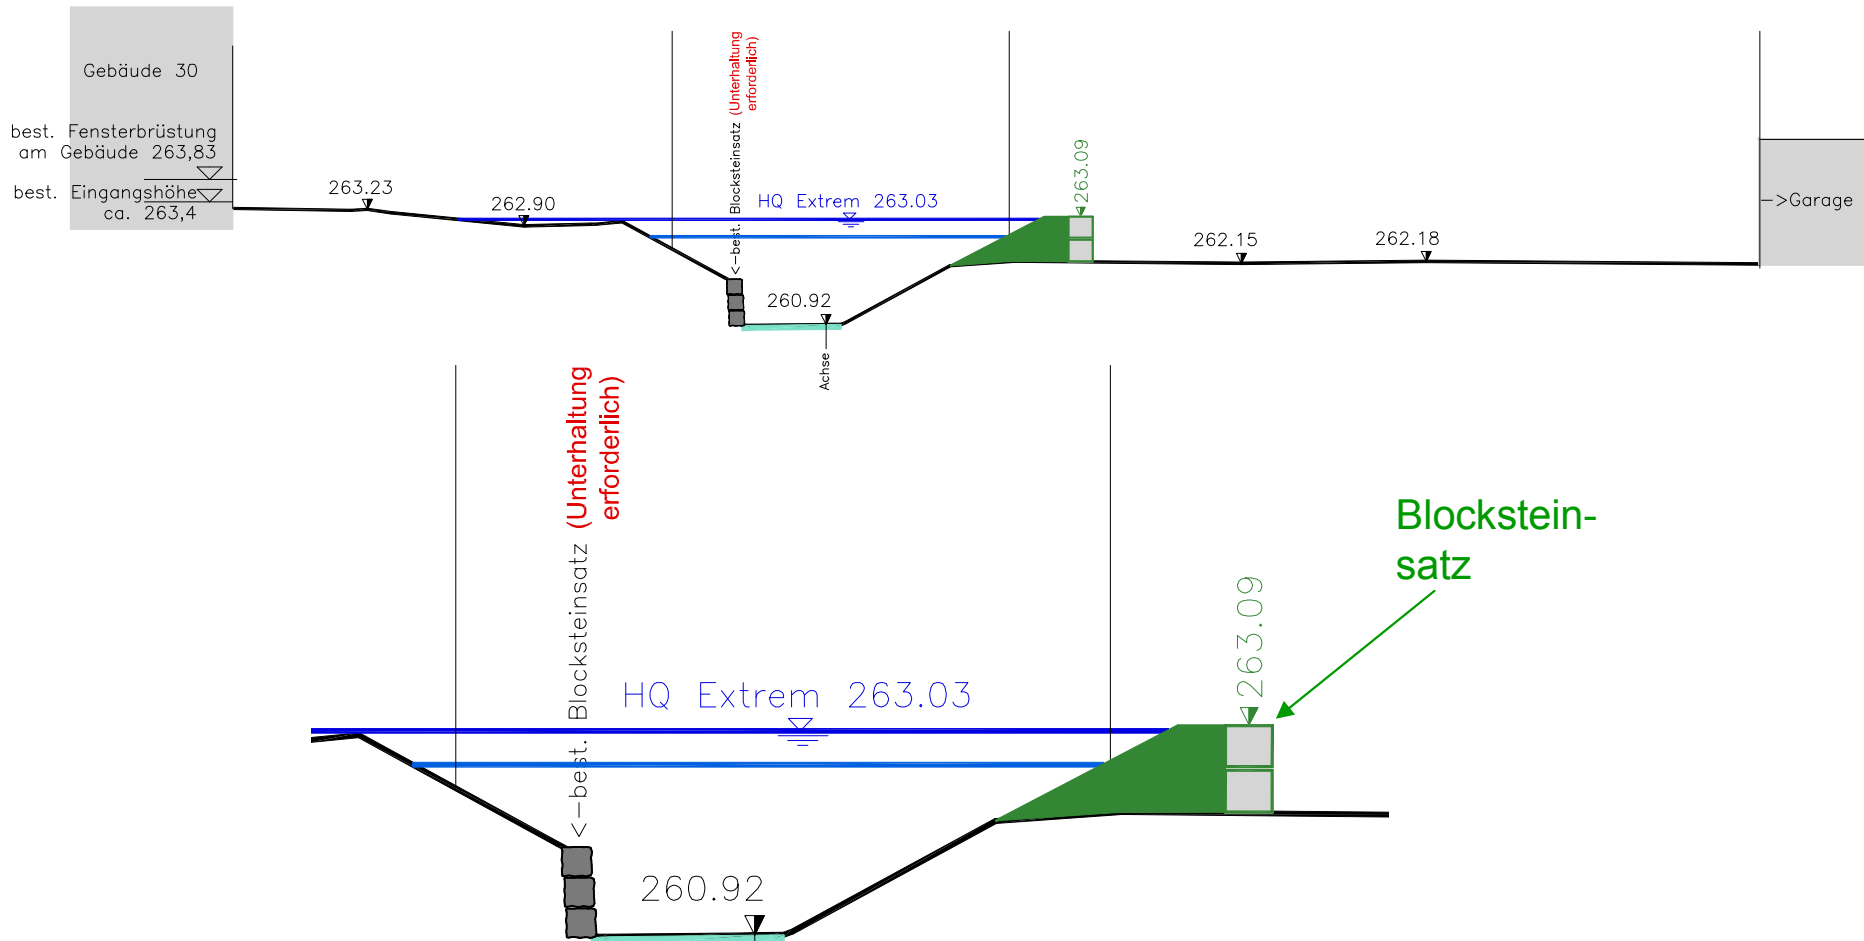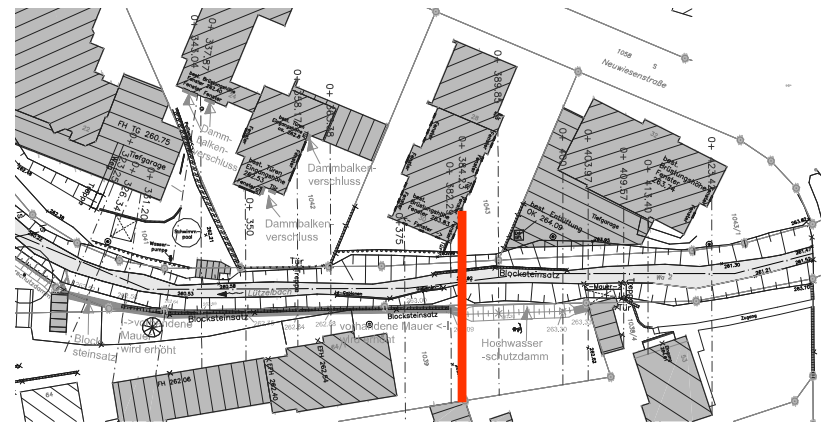


Querschnitt Lützelbach


Station 0+ 389.85

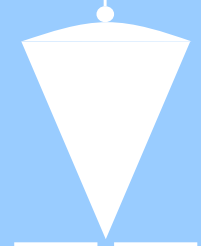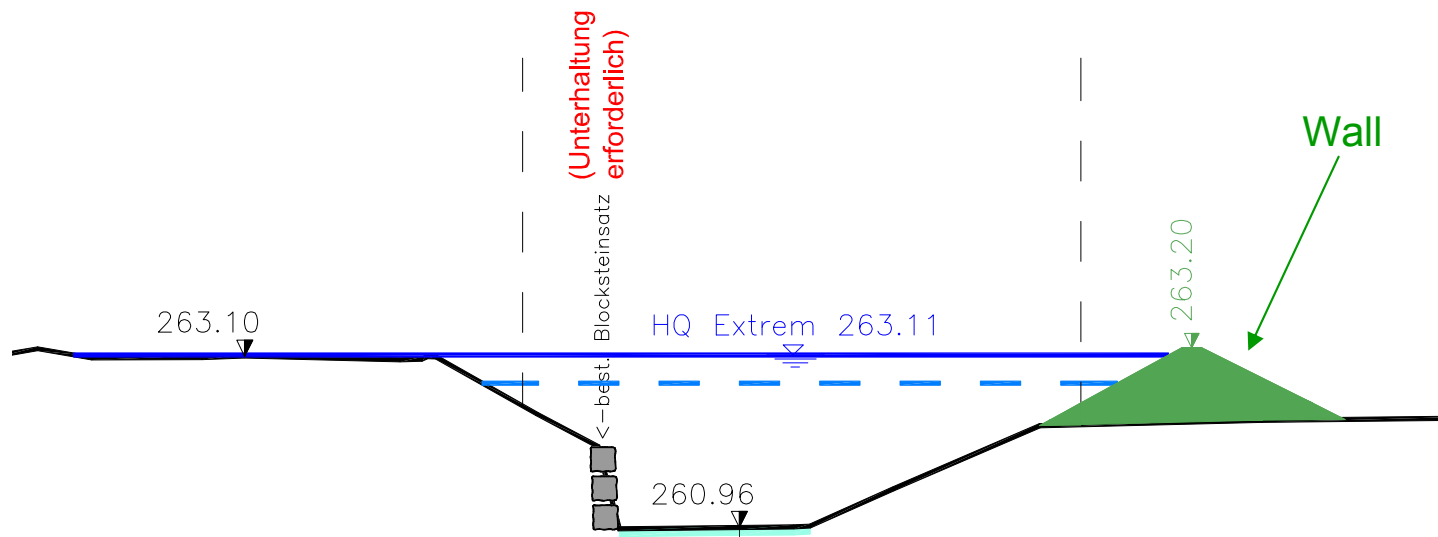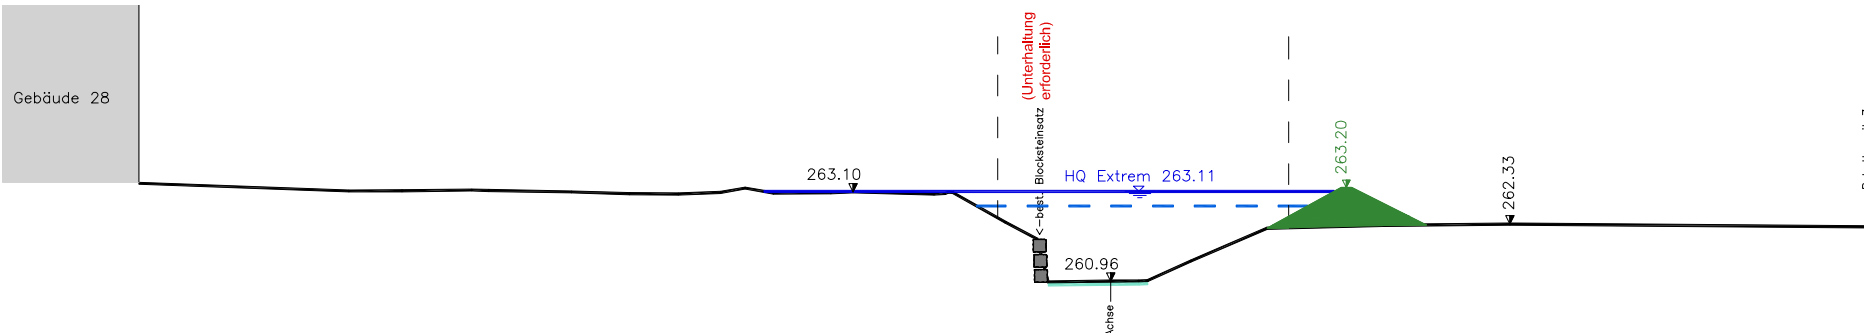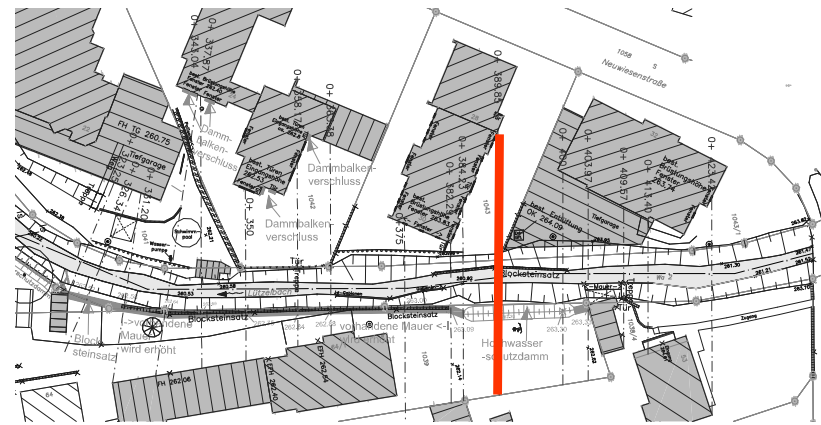

Alternative Gabionen

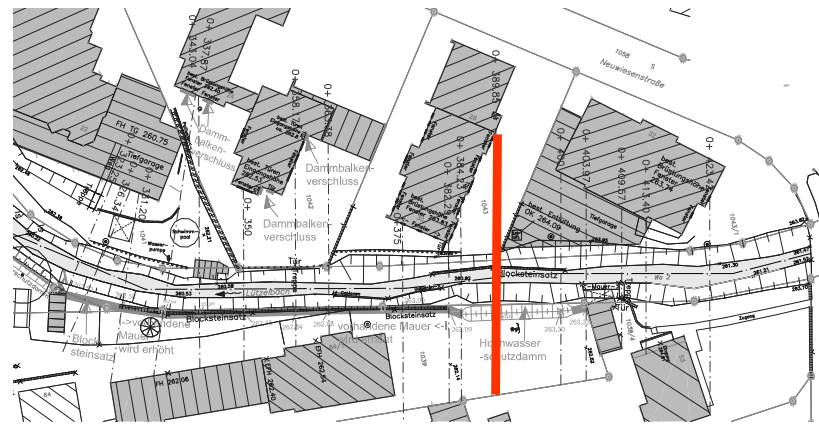


ALTERNATIV ZUM WALL BZW. DEM BLOCKSATZ: GABIONEN

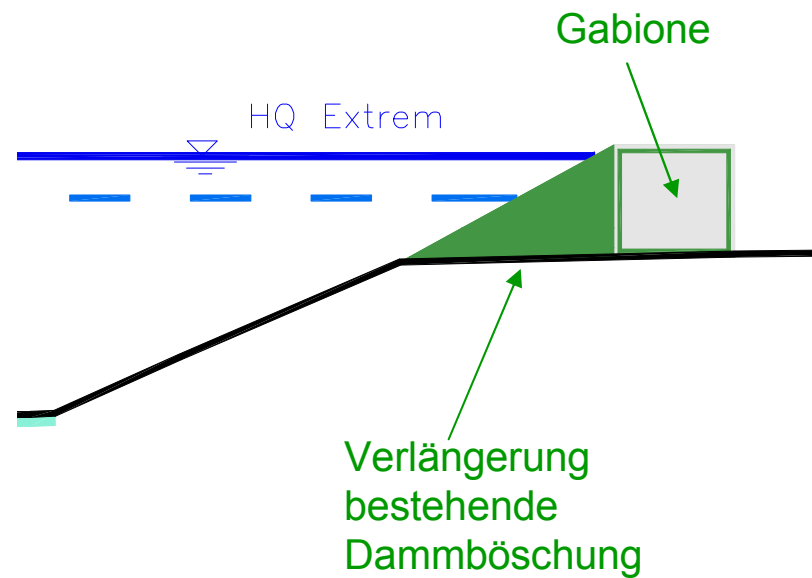

Querschnitt Lützelbach

Station 0+ 400.00

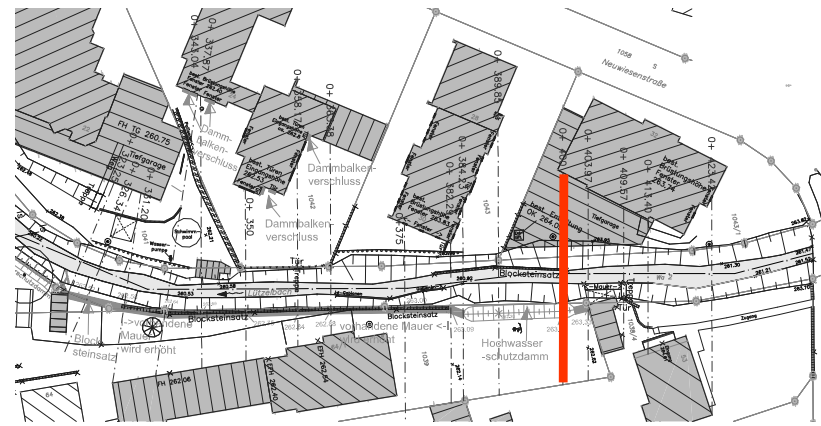

Gebäude 32

