


HOENZOLLERNSTRASSE

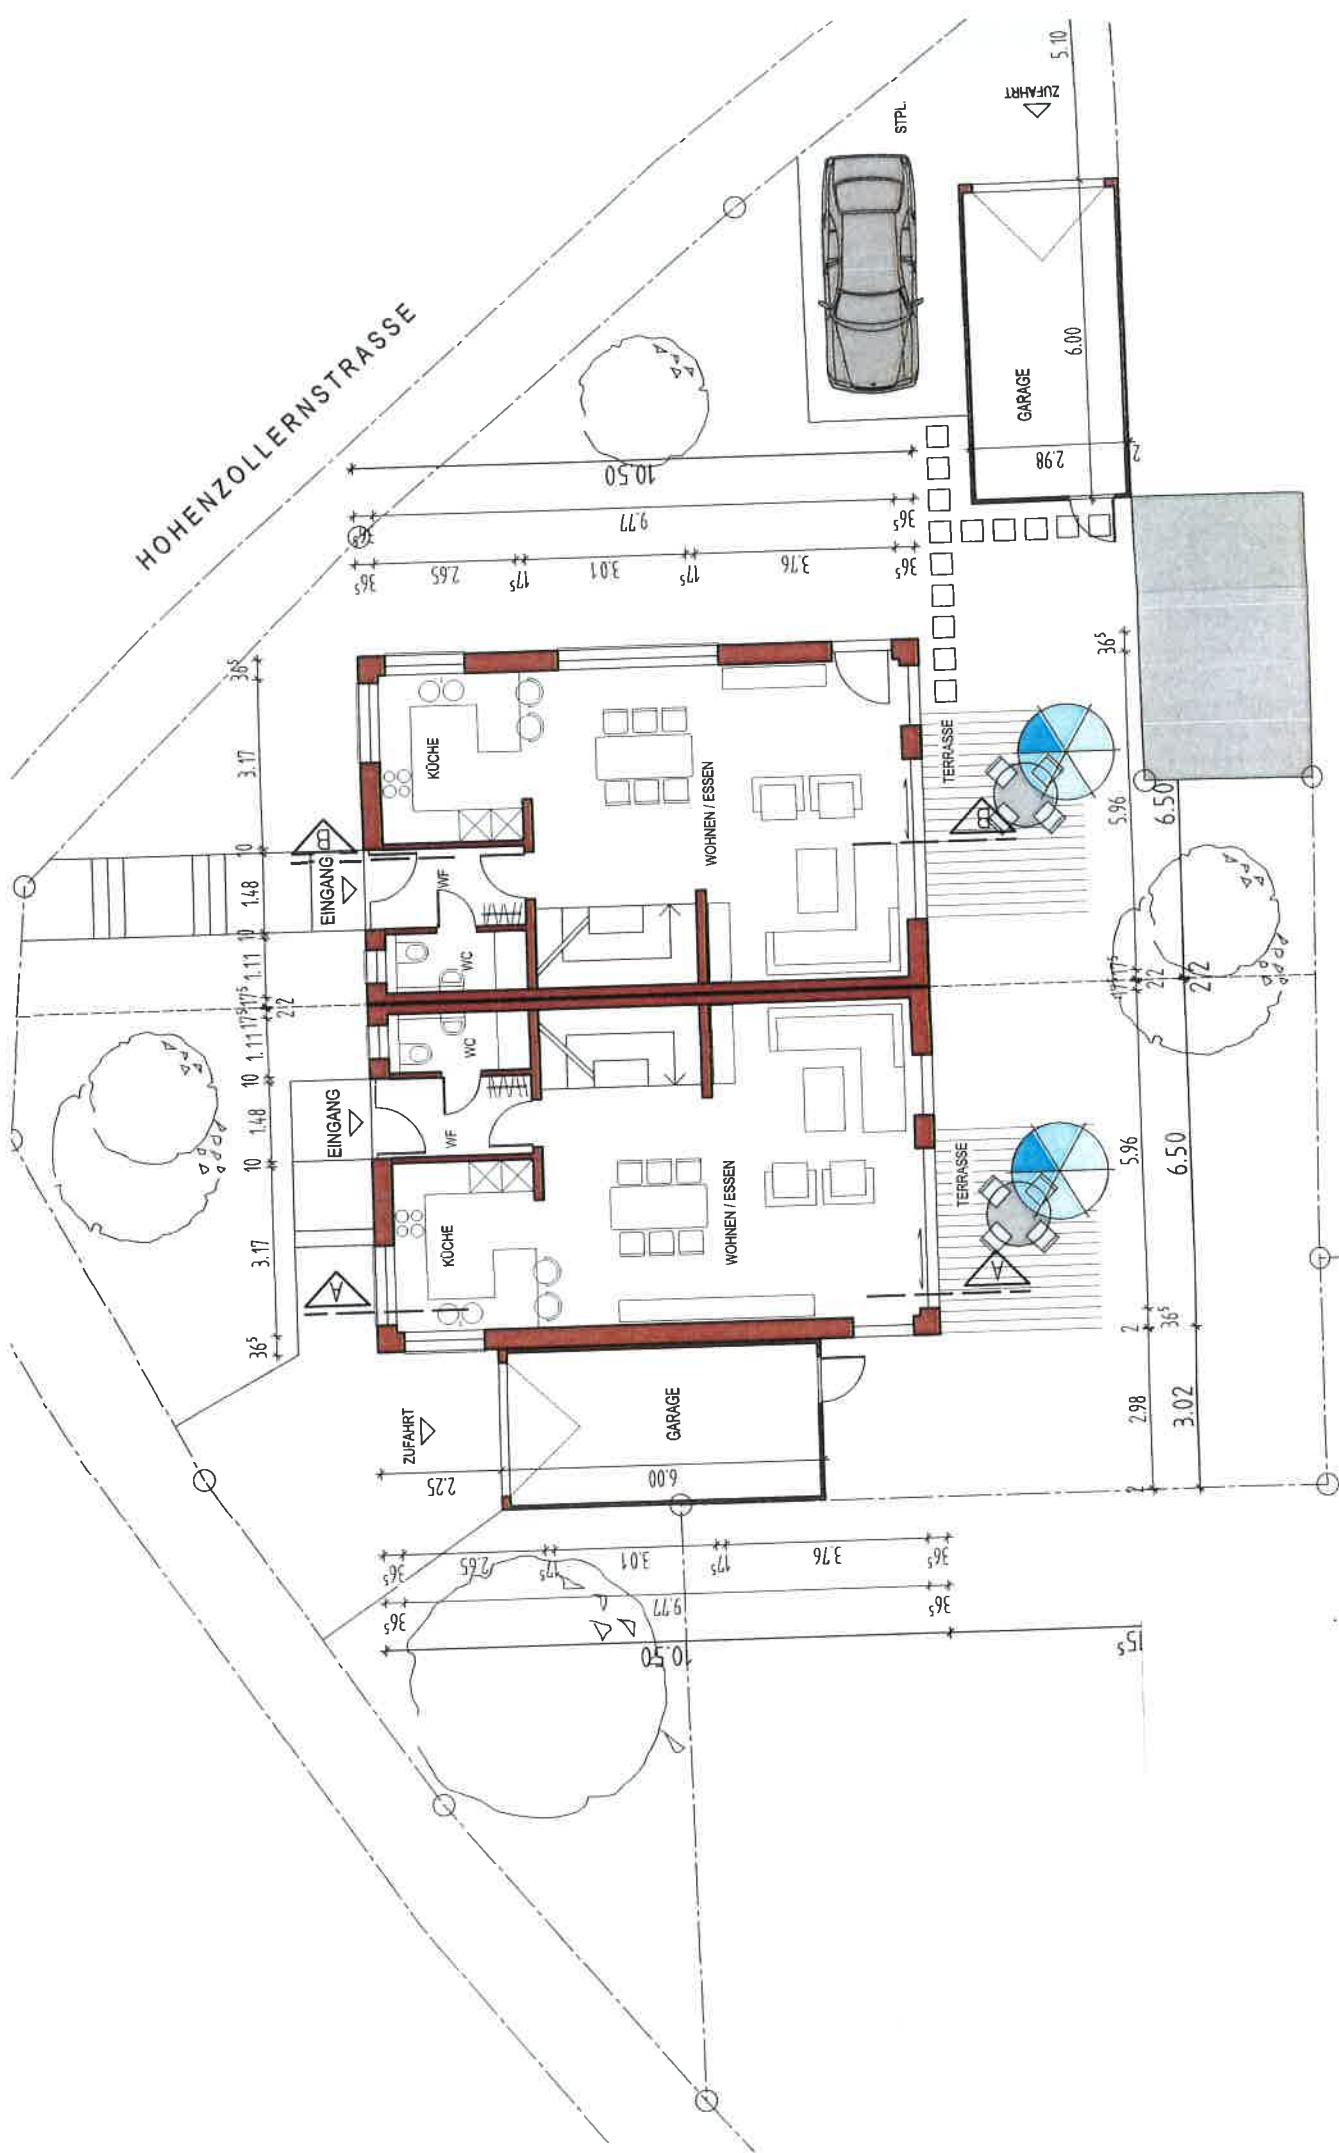

ERDGESCHOSS

Maßstab verändert