


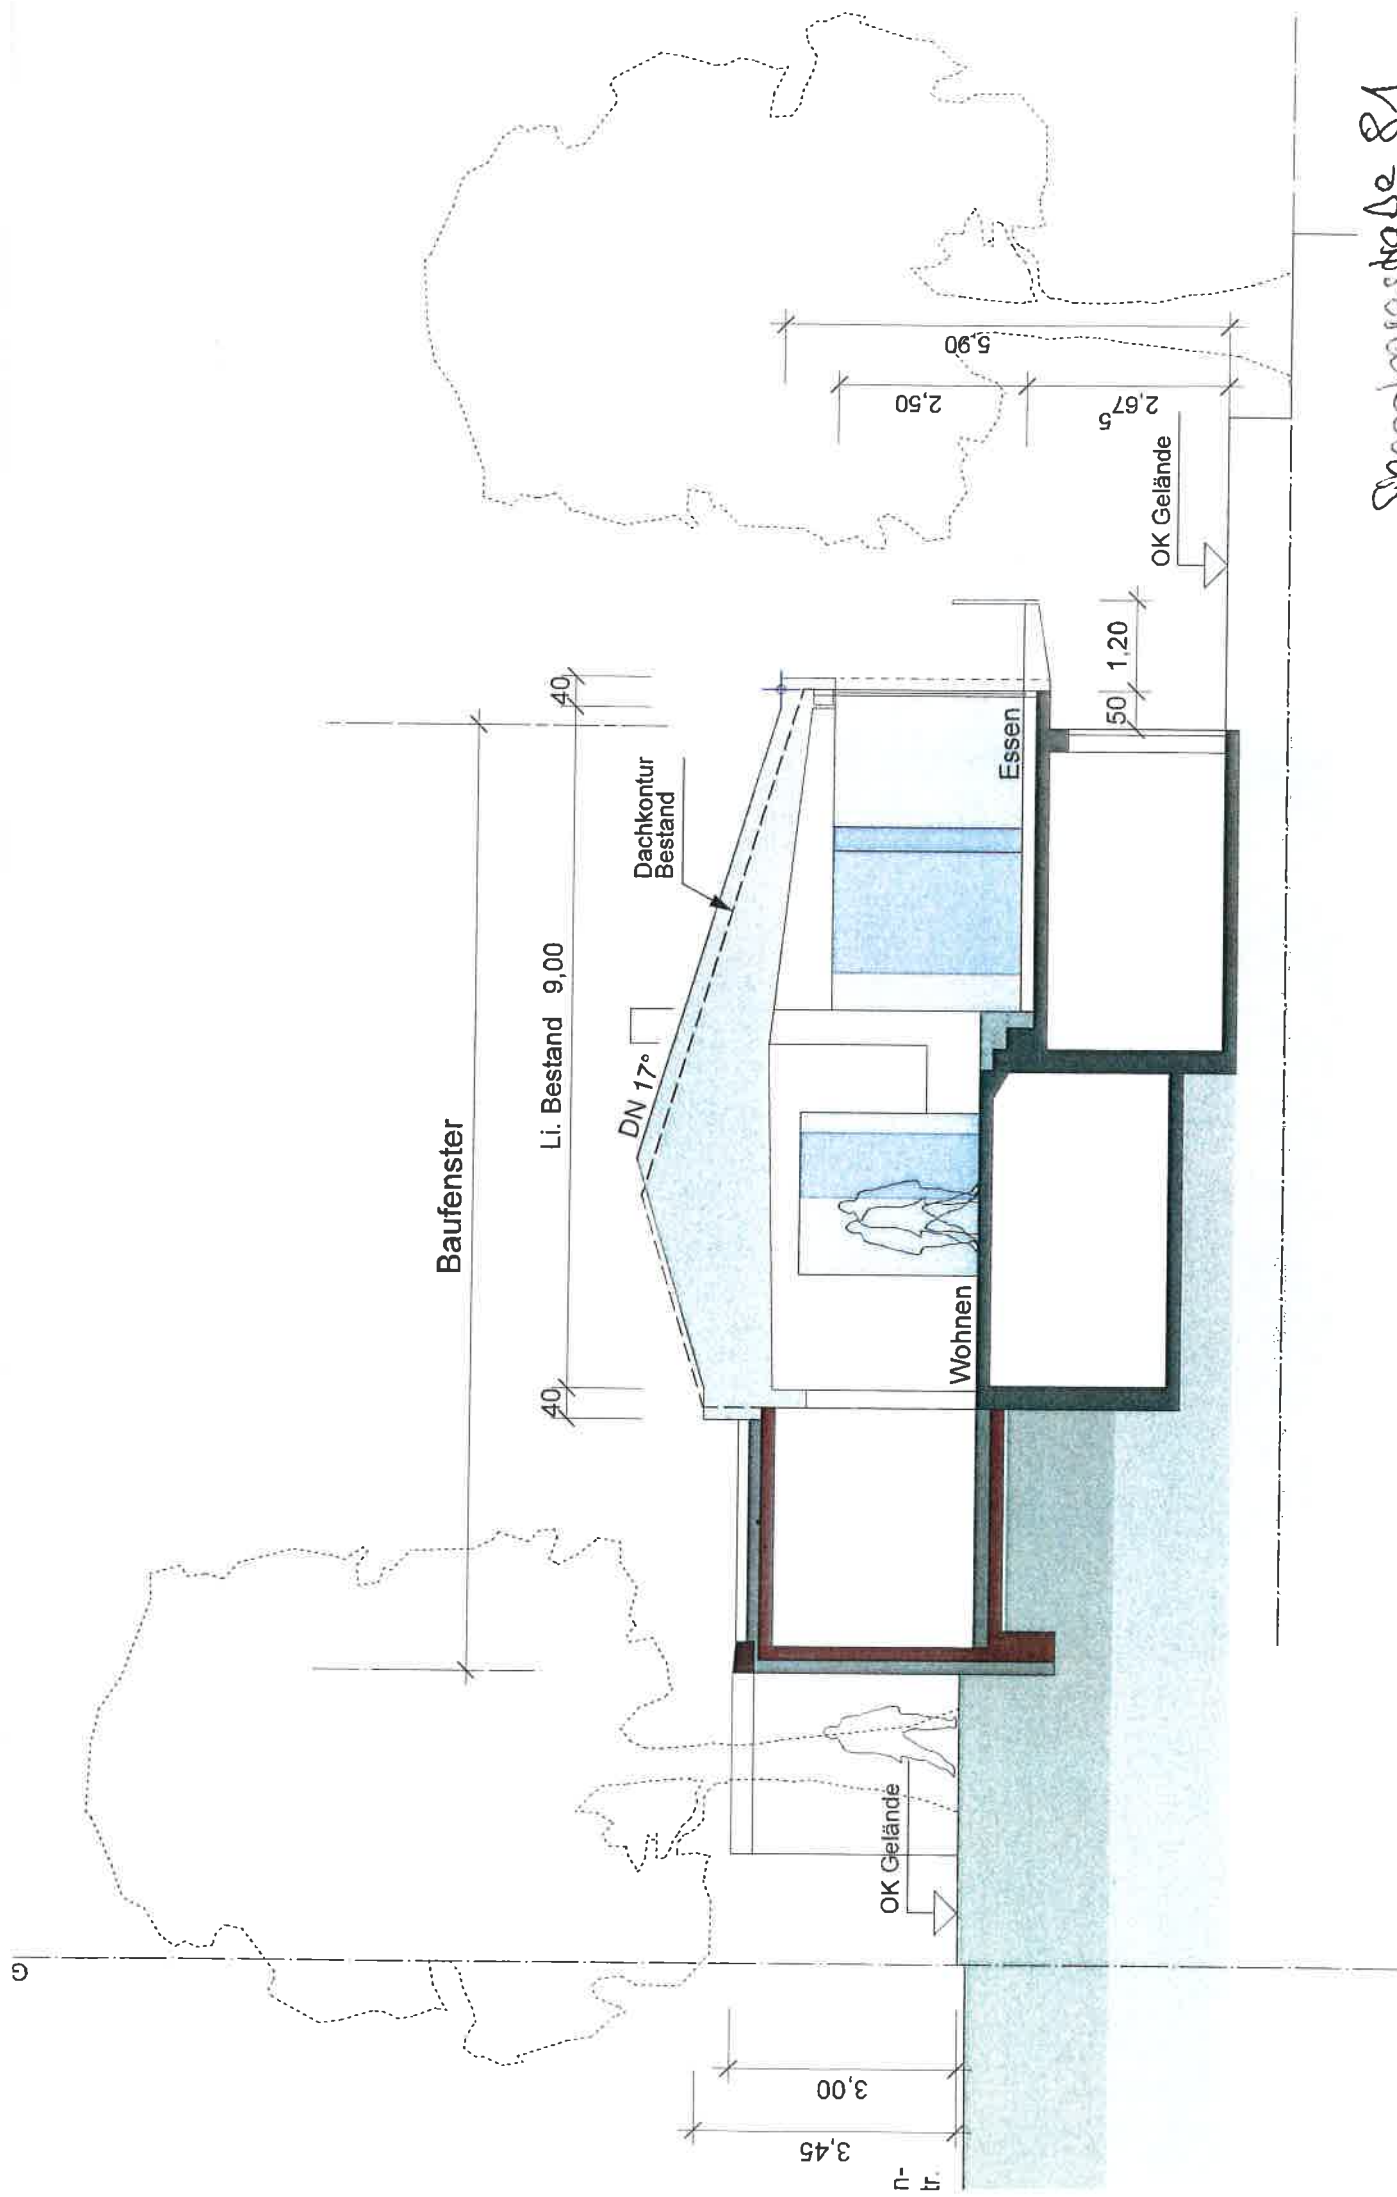

Siegenbergstraße 81
Querschnitt

M 1:100