


BESTAND

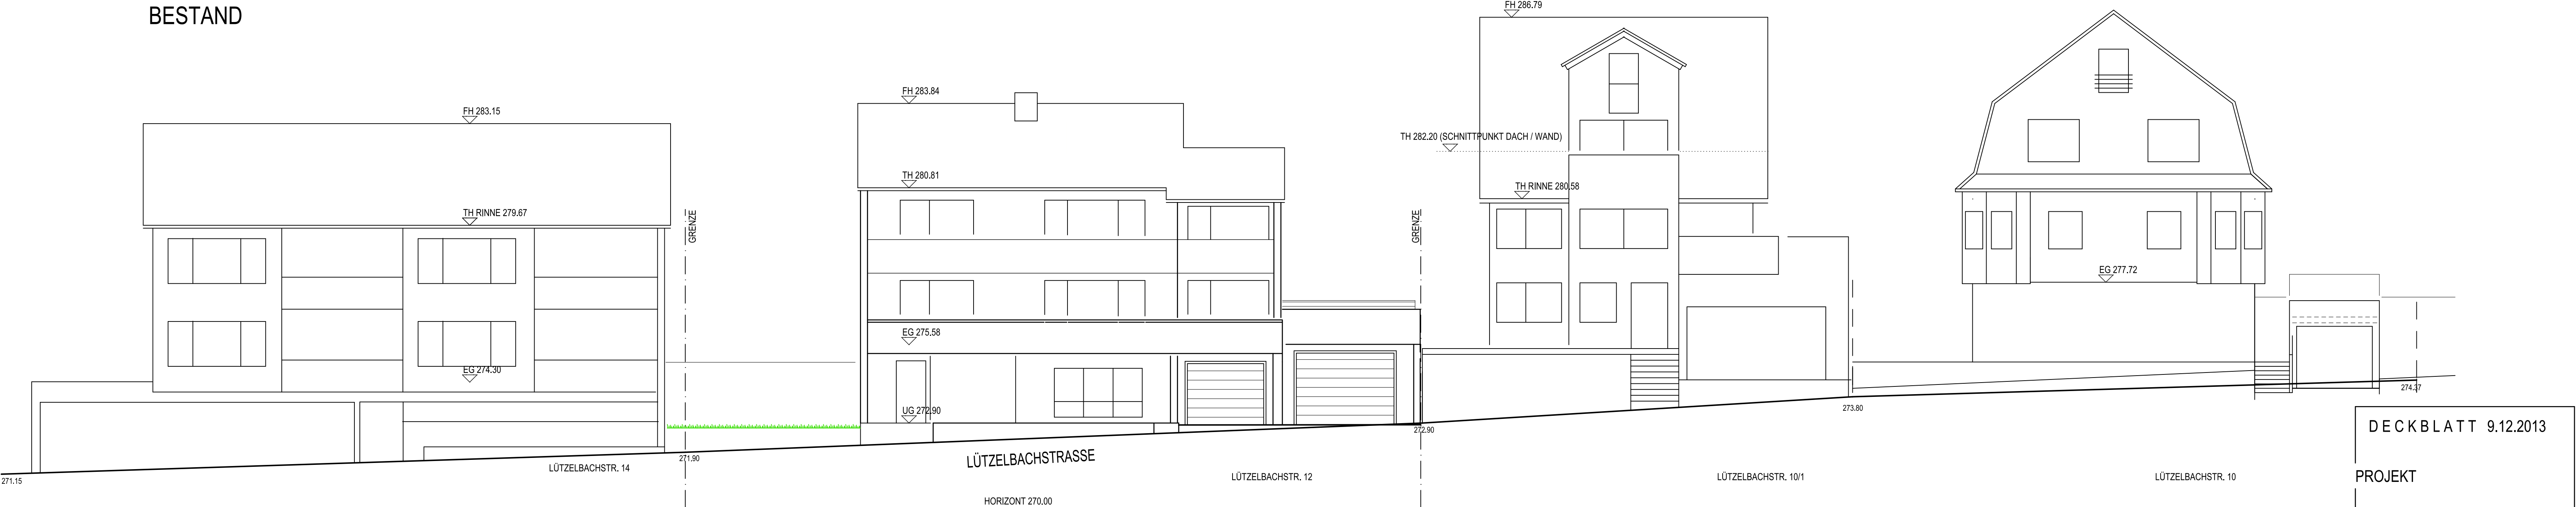

DECKBLATT 9.12.2013

PROJEKT



UM- UND ANBAU BEST. GEBÄUDE  
LÜTZELBACHSTR. 12  
73262 REICHENBACH

EUGENIE KEPPLER  
SPREUERGASSE 24  
70372 STUTTART

ANERKANNT

LÜTZELBACHSTRASSE 1:100

PLANUNG

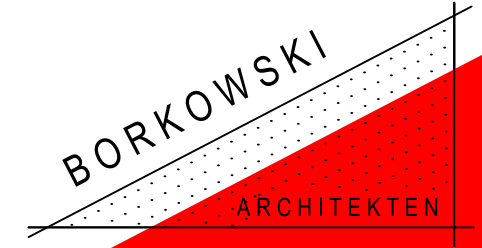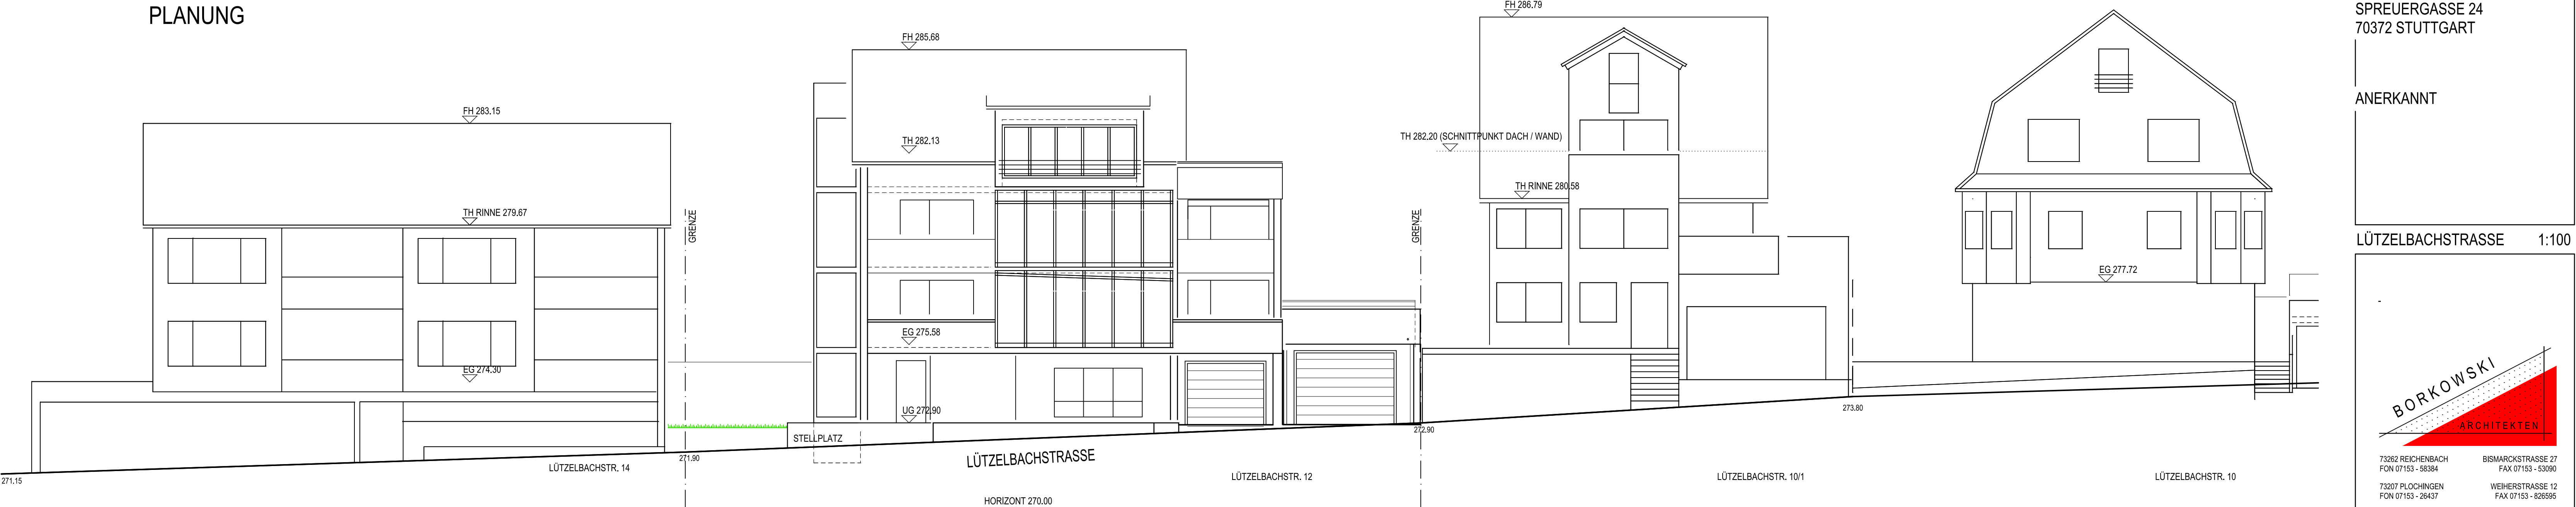

73262 REICHENBACH  
FON 07153 - 58384  
BISMARCKSTRASSE 27  
FAX 07153 - 53090  
73207 PLOCHINGEN  
FON 07153 - 26437  
WEIHERSTRASSE 12  
FAX 07153 - 826595  
E-MAIL INFO @ BORKOWSKI - ARCHITEKTEN, DE  
INTERNET WWW . BORKOWSKI - ARCHITEKTEN . DE

15.10.2013