


Furstach: 2201/2  
K: 11  
Bemerkung: Reithoffen

Gemeinde:  
Kreis:  
Regierungsbezirk:

Reichensbach an der Fils  
Esslingen am Neckar  
Stuttgart

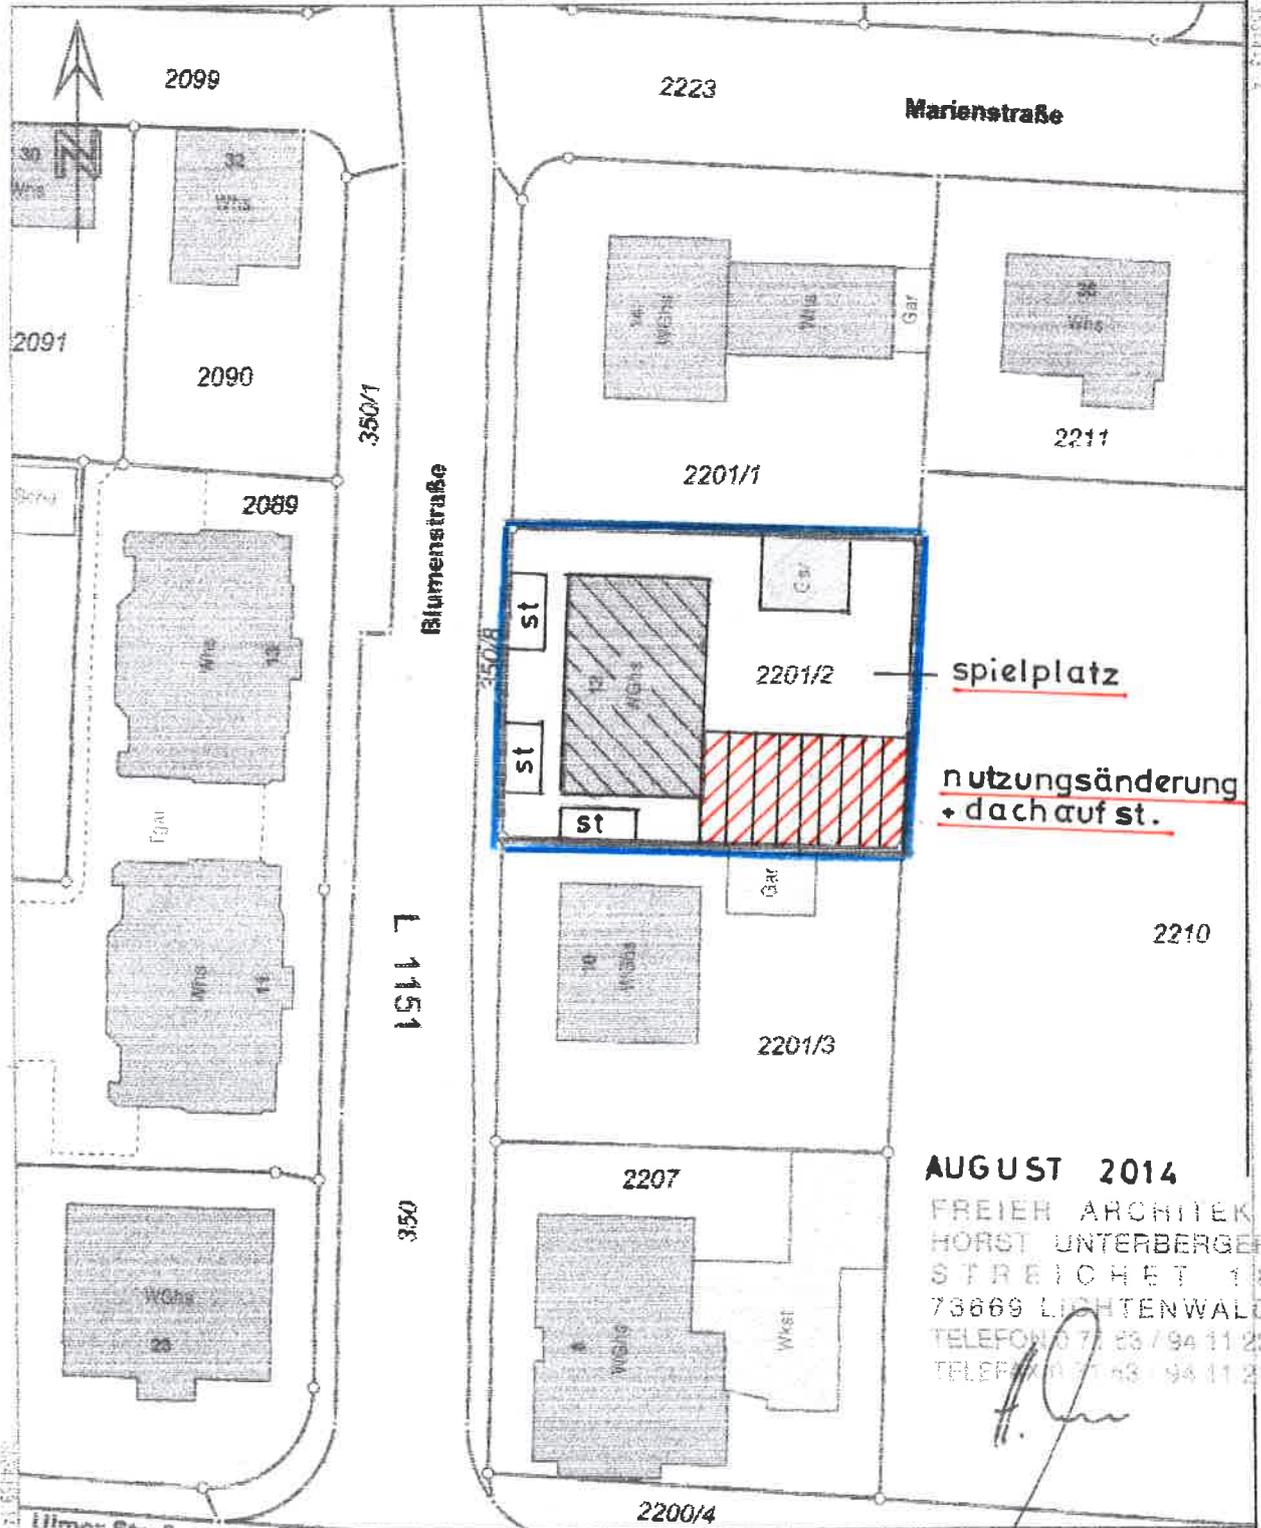

**AUGUST 2014**  
 FREIER ARCHITEKT  
 HORST UNTERBERGER  
 STREICHET 18  
 73669 LICHTENWALD  
 TELEFON 0 71 83 / 94 11 22  
 TELEFAX 0 71 83 / 94 11 21

Maßstab 1:500  
 0 5 10 15 20 Meter

Die Aktualisierungen und Reaktionen des Katastralsystems sind durch den Katasteramt vornehmlich nach § 2 Abs. 5 sowie § 10 des Vermessungsgesetzes vom 12. März 1990 (BGBl. I S. 109) und durch die Verordnung vom 27. November 2012 (BGBl. I S. 285) durchgeführt worden. Die Angaben sind Stand zum Zeitpunkt der Aktualisierung. Weder die Vermessungsbehörde noch die Katasteramt übernehmen die Verantwortung für die Aktualisierungen und Reaktionen des Katastralsystems.