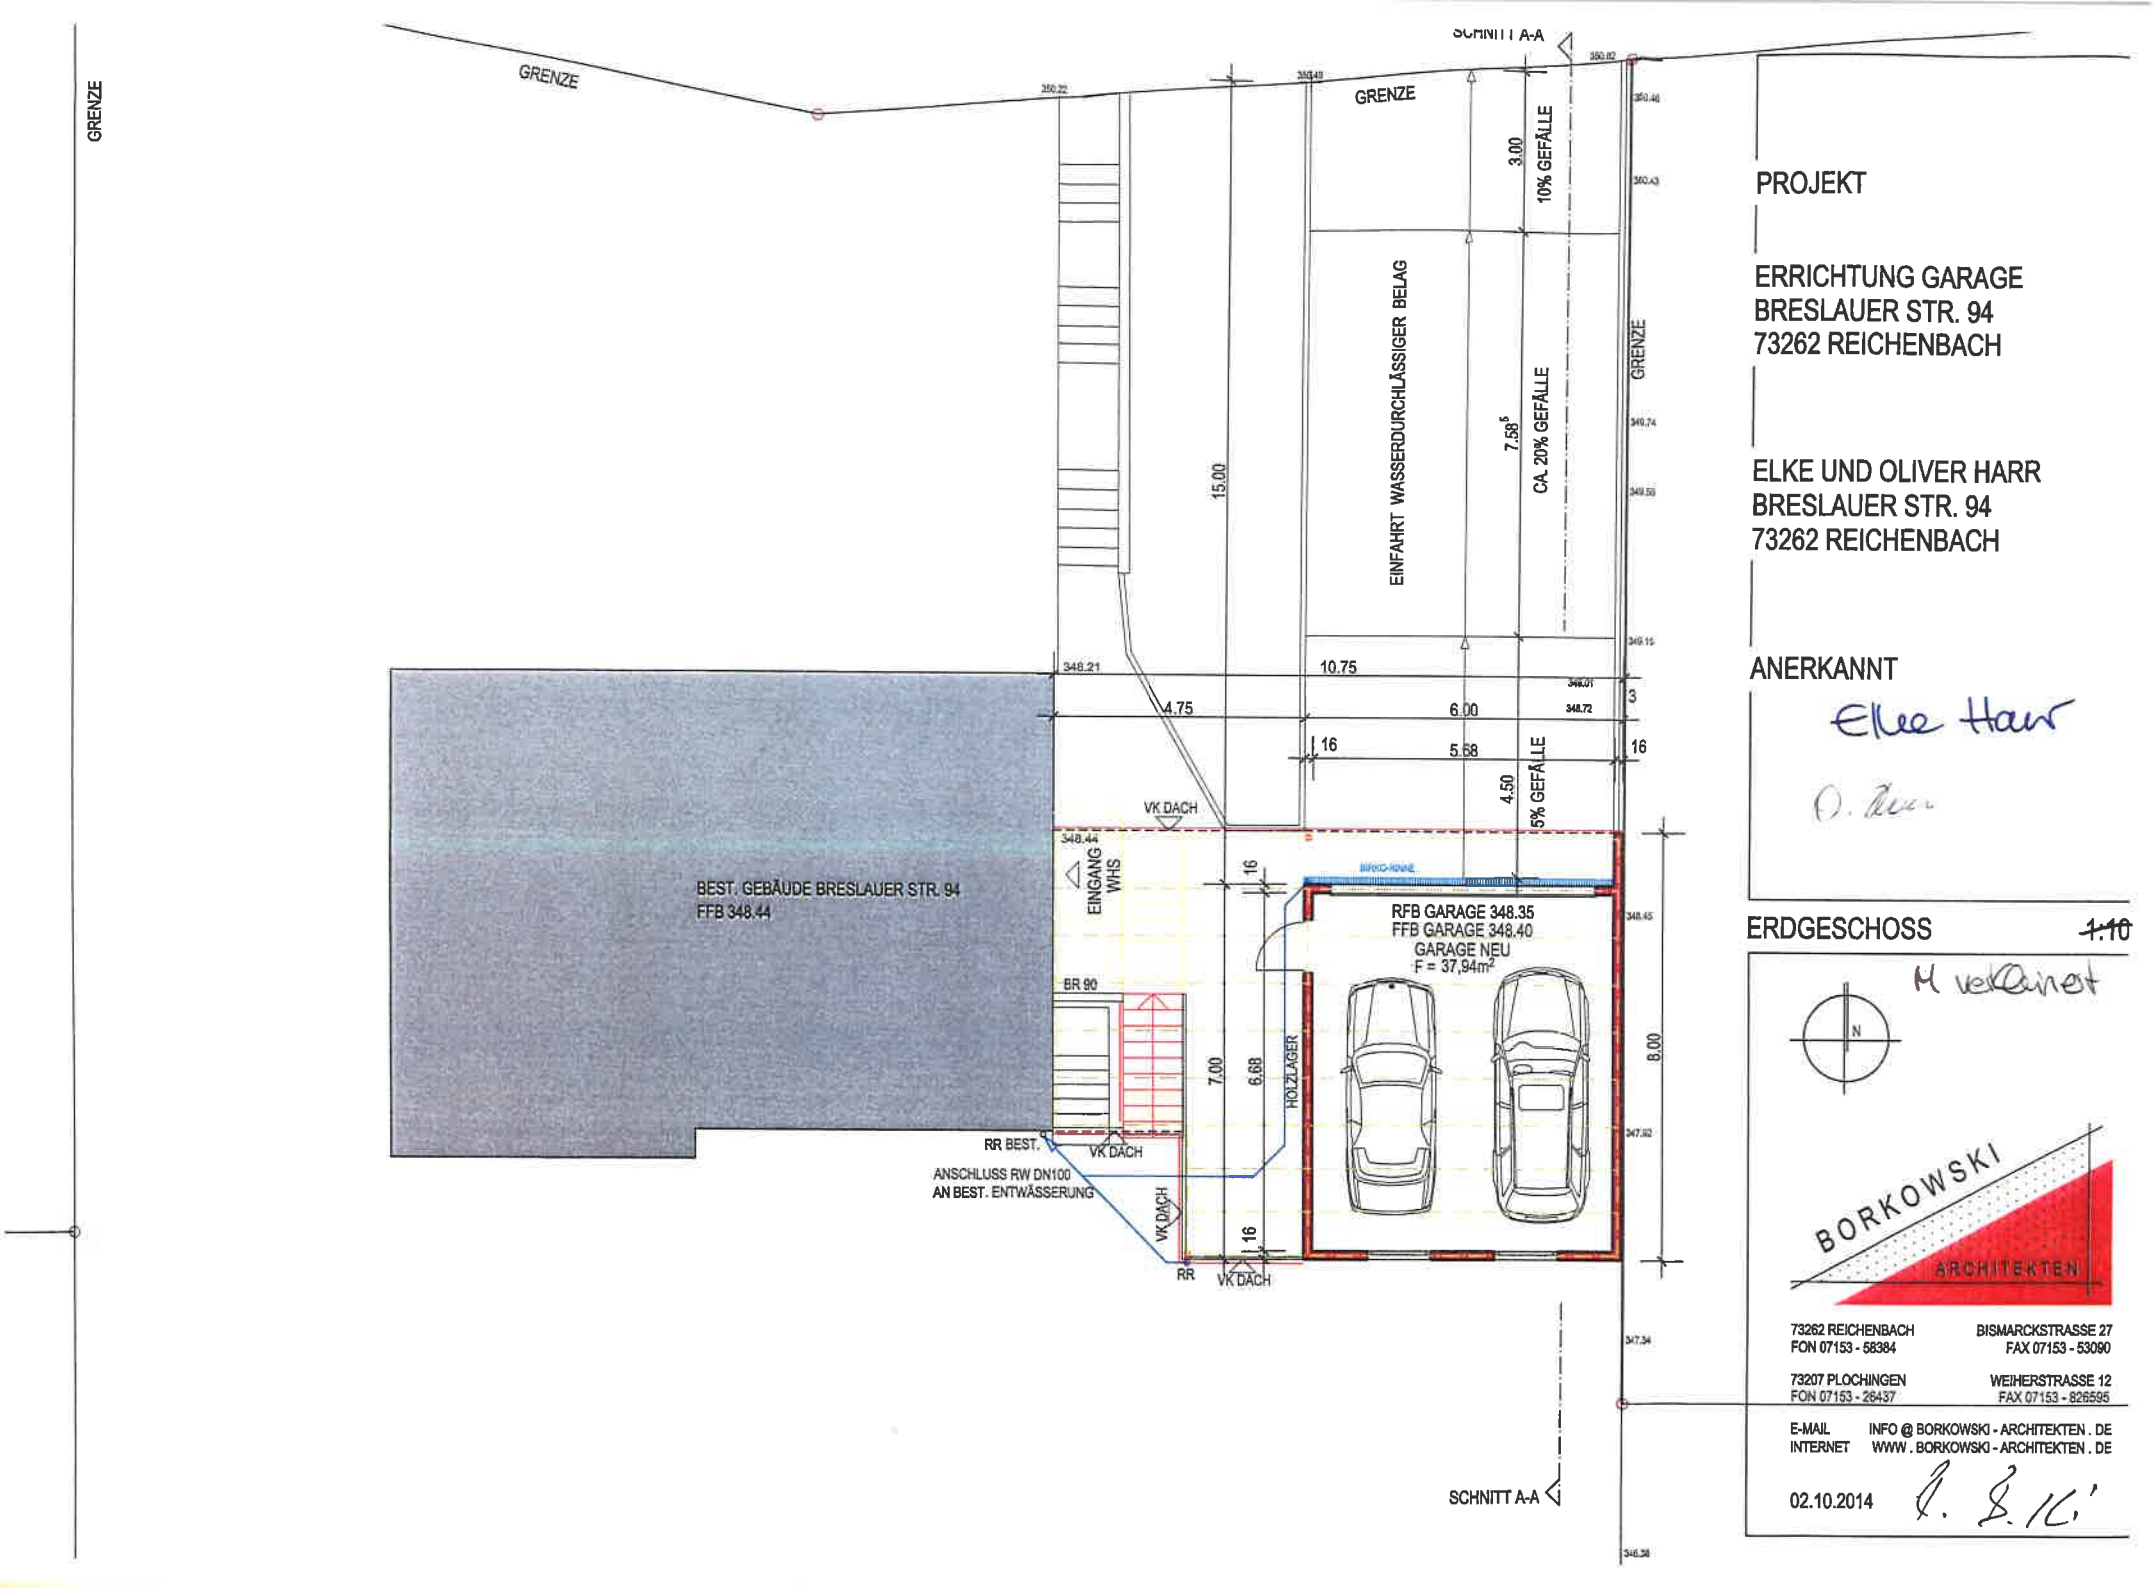


PROJEKT

ERRICHTUNG GARAGE
BRESLAUER STR. 94
73262 REICHENBACH

ELKE UND OLIVER HARR
BRESLAUER STR. 94
73262 REICHENBACH

ANERKANNT

Elke Harr

O. Harr

ERDGESCHOSS ~~1.10~~

H verkleinert

N

BORKOWSKI
ARCHITEKTEN

73262 REICHENBACH
FON 07153 - 58384
BISMARCKSTRASSE 27
FAX 07153 - 53090

73207 PLOCHINGEN
FON 07153 - 26437
WEIHERSTRASSE 12
FAX 07153 - 826595

E-MAIL INFO @ BORKOWSKI - ARCHITEKTEN . DE
INTERNET WWW . BORKOWSKI - ARCHITEKTEN . DE

02.10.2014 O. S. H.