




GRENZE

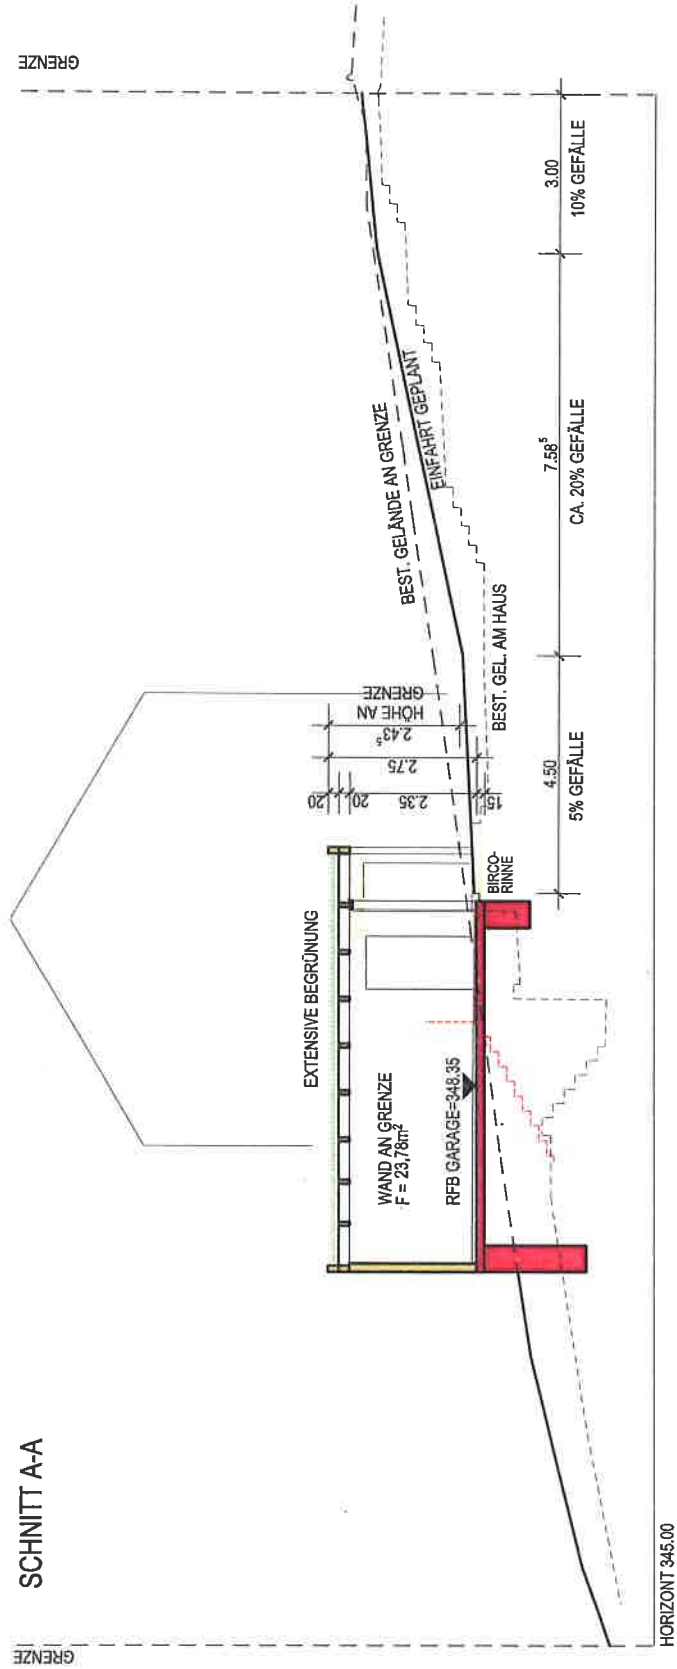

GRENZE

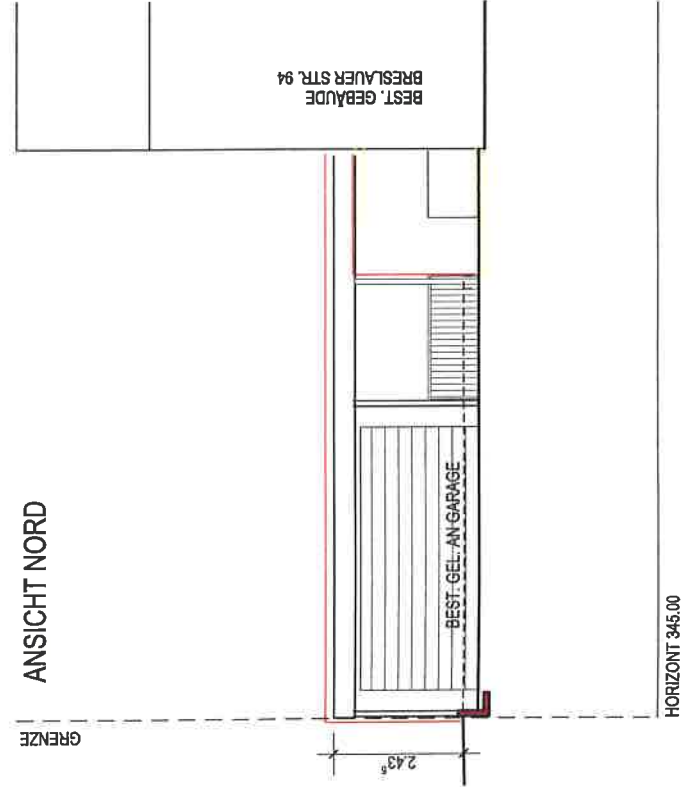

GRENZE

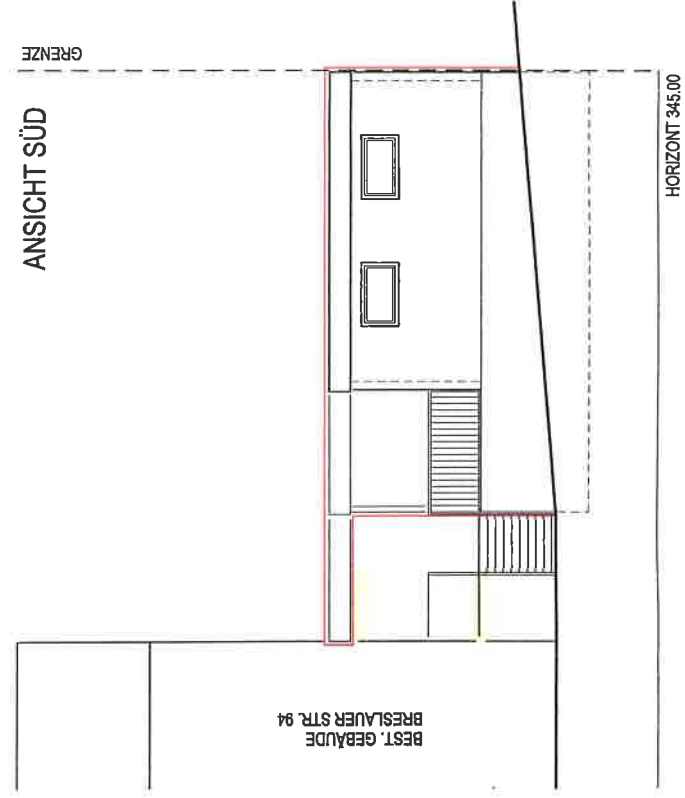

PROJEKT

**ERRICHTUNG GARAGE
BRESLAUER STR. 94
73262 REICHENBACH**

ELKE UND OLIVER HARR
BRESLAUER STR. 94
73262 REICHENBACH

ANERKANNT

Elve Hair

O. D.

SNITT + ANSICHTEN

4 Volciner



73262 REICHENBACH
FON 07153 - 58384
BISMARCKSTRASSE 27
FAX 07153 - 53080

73207 PLOCHINGEN
FON 07153 - 26437
WEIHERSTRASSE 12
FAX 07153 - 826595

E-MAIL INFO@BORKOWSKI-ARCHITEKTEN.DE
INTERNET WWW.BORKOWSKI-ARCHITEKTEN.DE

02.10.2014

2/2