


Schnitt B-B M 1:100

VORBEUGENDER BRANDSCHUTZ
SIEHE BRANDSCHUTZGUTACHTEN
IB KOLB

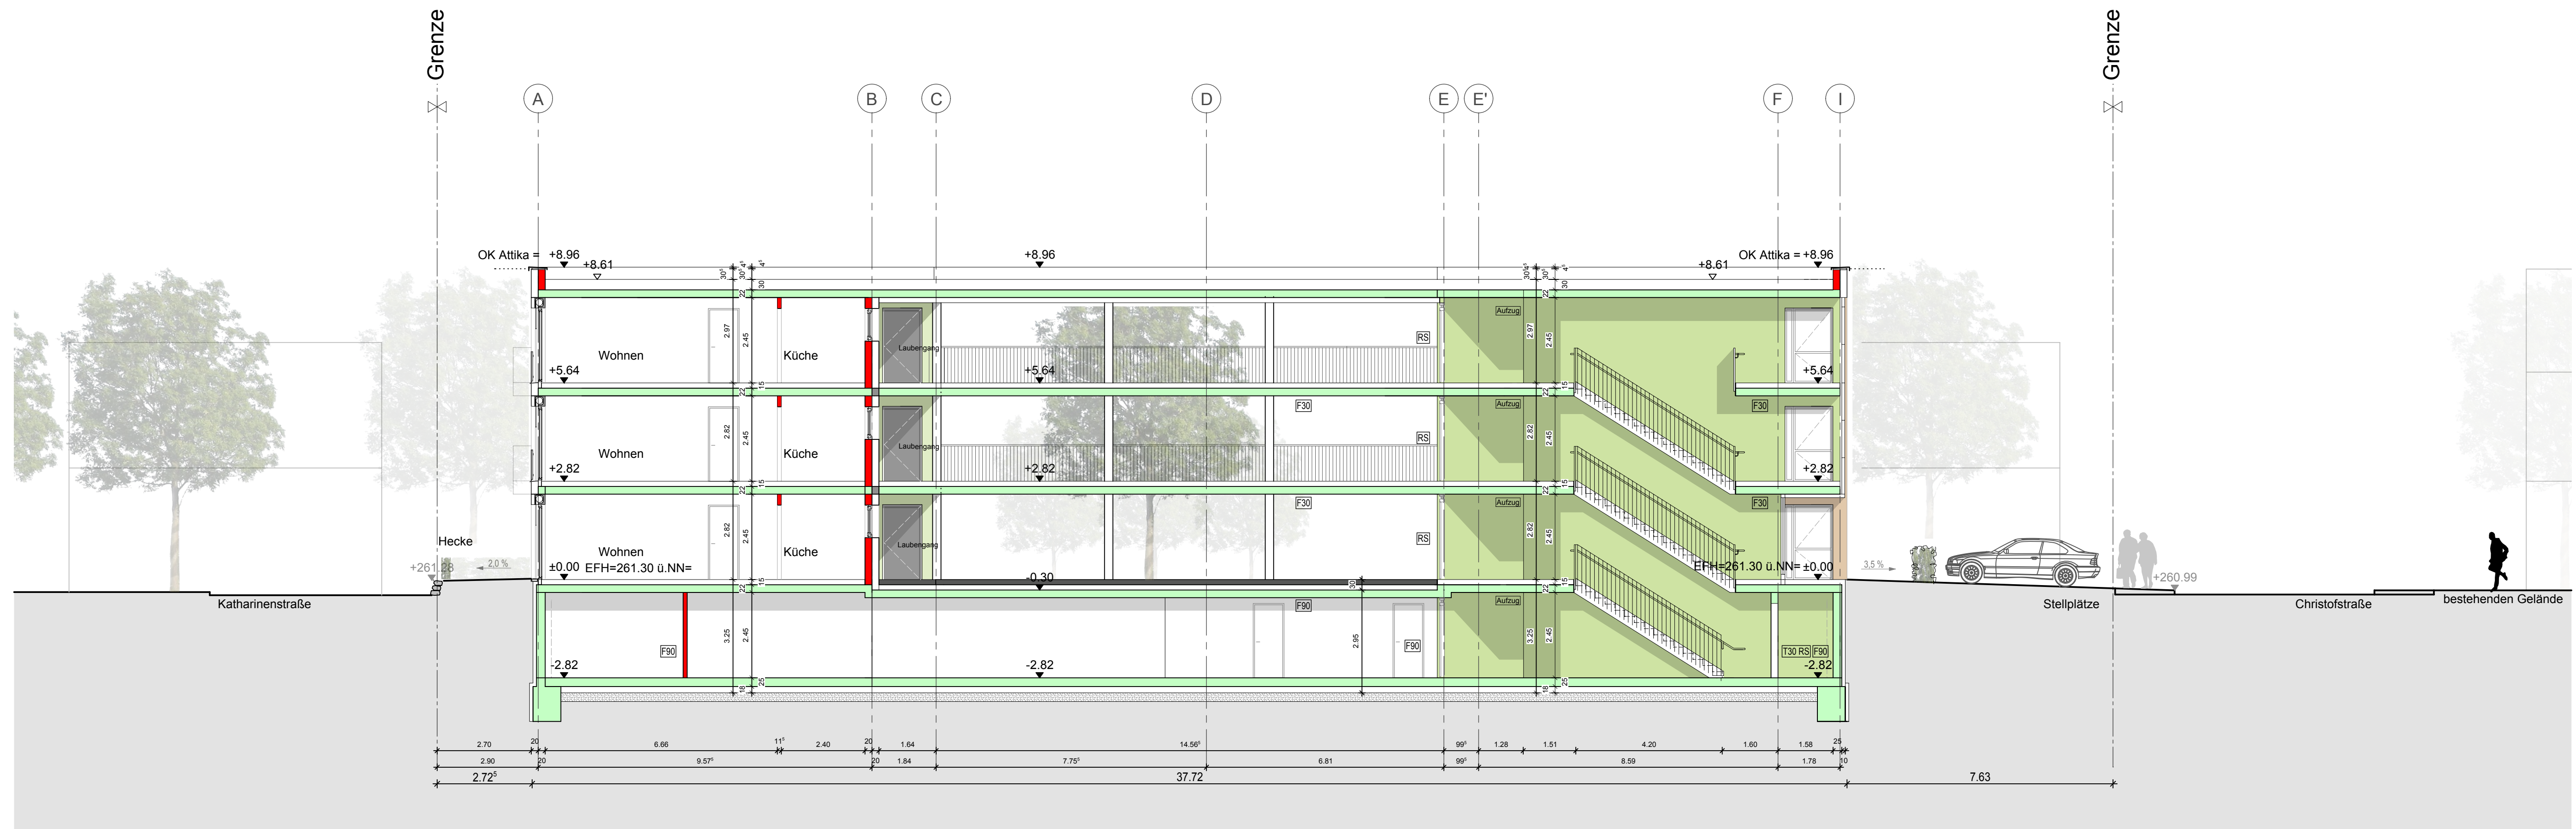

Schnitt C-C M 1:100

BAUGESUCH

weinbrenner.single.arabzadeh.
architektenwerkstatt gmbh
Kunzmannstraße 10
69123 Heidelberg
T +49 7141 9410-0
info@weins.de

BAUHERR
FWD Hausbau- und
Grundstücks GmbH
Gerhart-Hauptmann-Str. 28
69221 Dossenheim/Heidelberg

PROJEKT 2332-00
Seniorenwohnen
Christofstraße
73262 Reichenbach

- LEGENDE
- Bestand
 - Neu
 - Abbruch

EFH = 261.30 ü.NN = ± 0.00

PLANBEZEICHNUNG
Schnitte

PLAN-NR.:	B 05
FORMAT	MAßSTAB
DIN A1	1 : 100
DATUM	GEZEICHNET
08.04.2014	KÜ/LM

BAUHERR
ARCHITEKT