Landkreis: Esslingen
Stadt / Gde.: Reichenbach
Gemarkung: Reichenbach

LAGEPLAN

Zeichnerischer Teil zum Bauantrag (§4 LBOVVO)

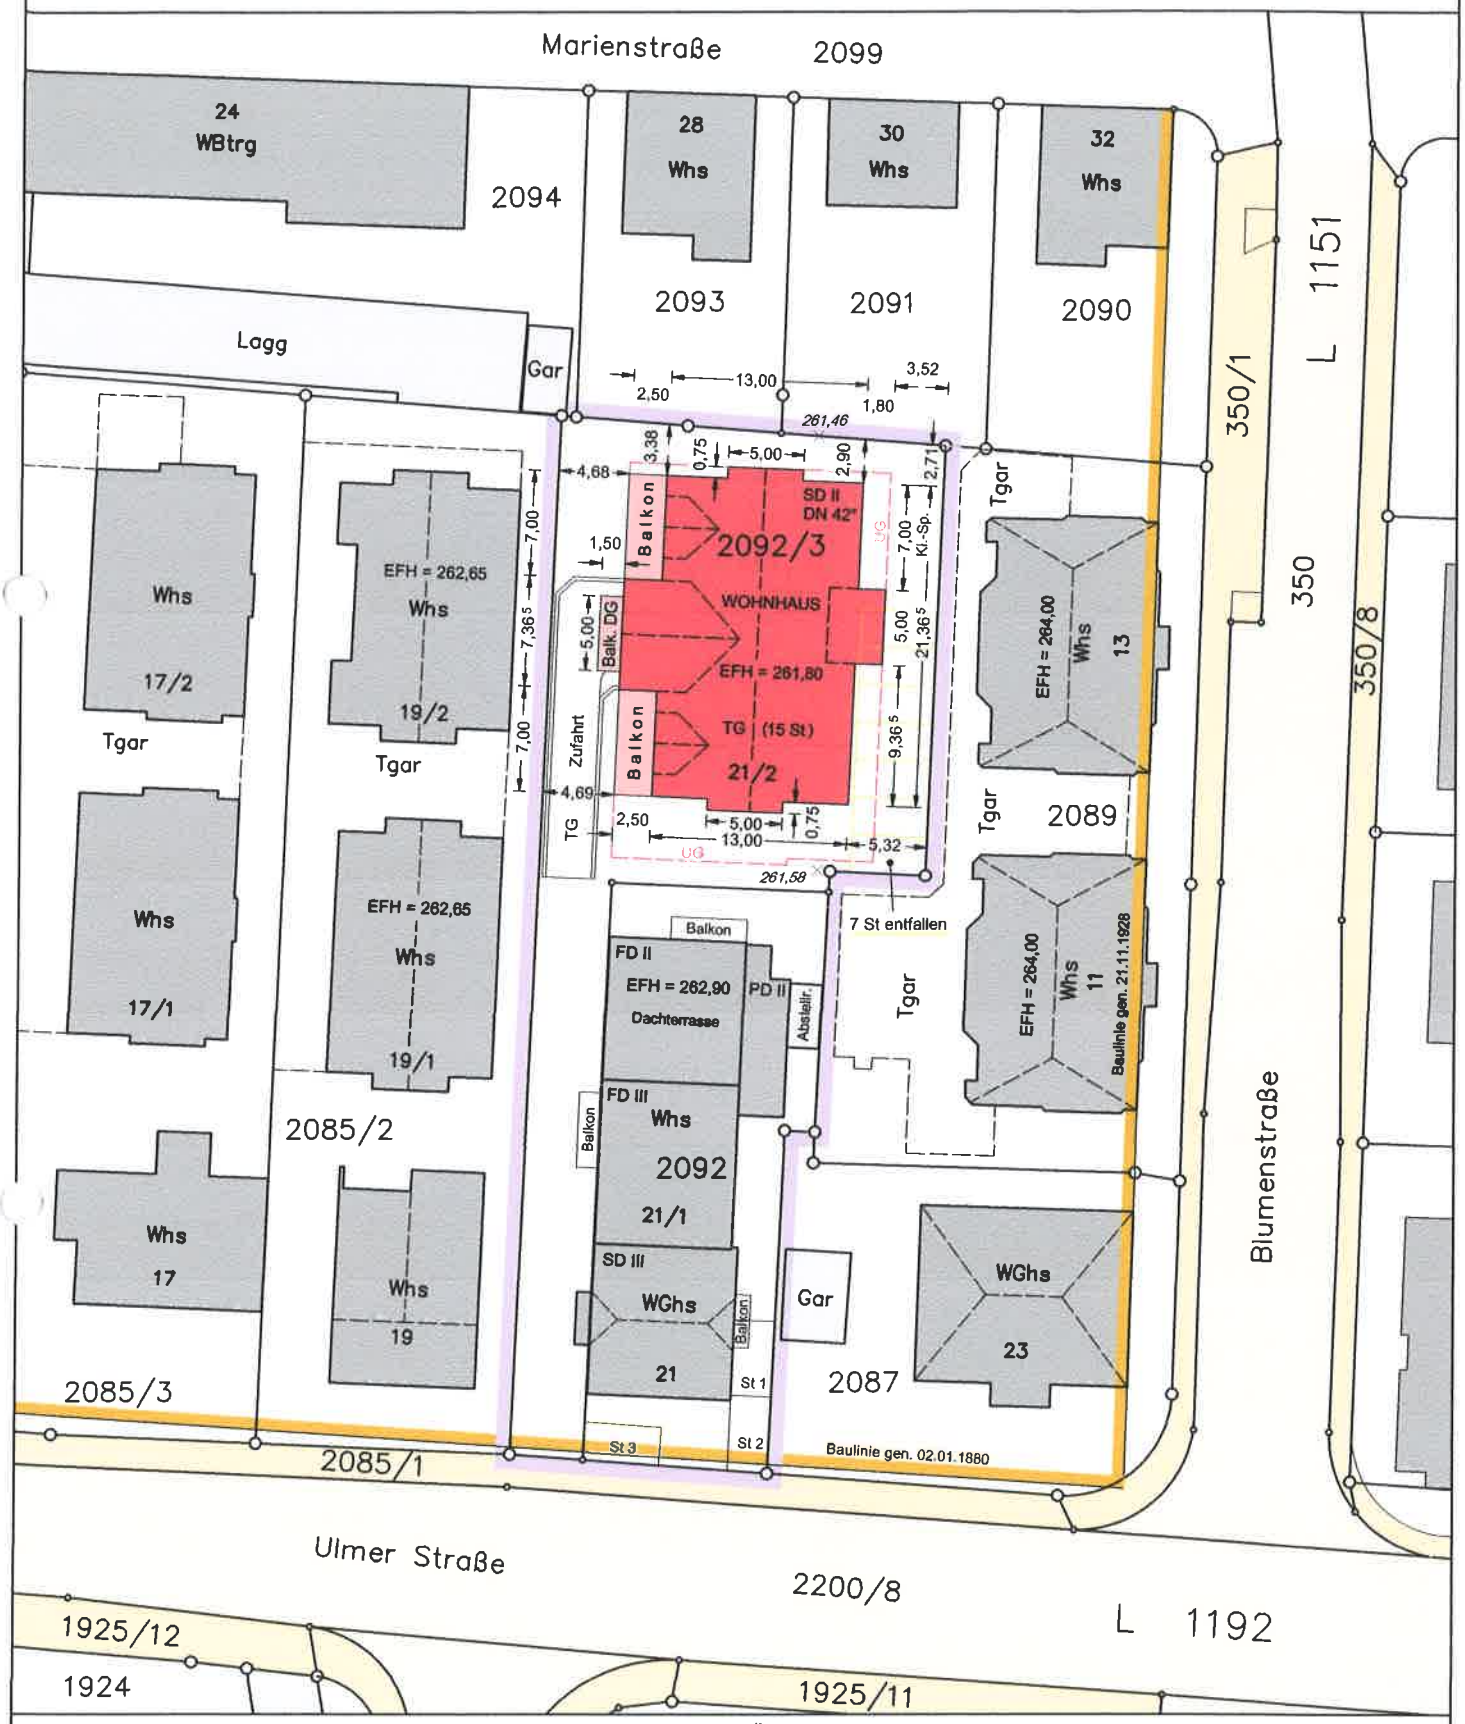

Für evtl. vorh. unterirdische Leitungen wird keine Gewähr übernommen.

Die Übereinstimmung mit dem Liegenschaftskataster und die Einzeichnungen nach § 4 Abs. 2-5 LBOVVO werden bestätigt. Esslingen, den 28. 02. 2014

M = 1:500

GERHARD WÜRL
Dipl. - Ing. (FH) für Vermessung
Sachverständiger nach §5 Abs. 3 LBOVVO
Tel.: 0711/386610 Fax: 0711/386951
Hohe Str. 33 73734 Esslingen