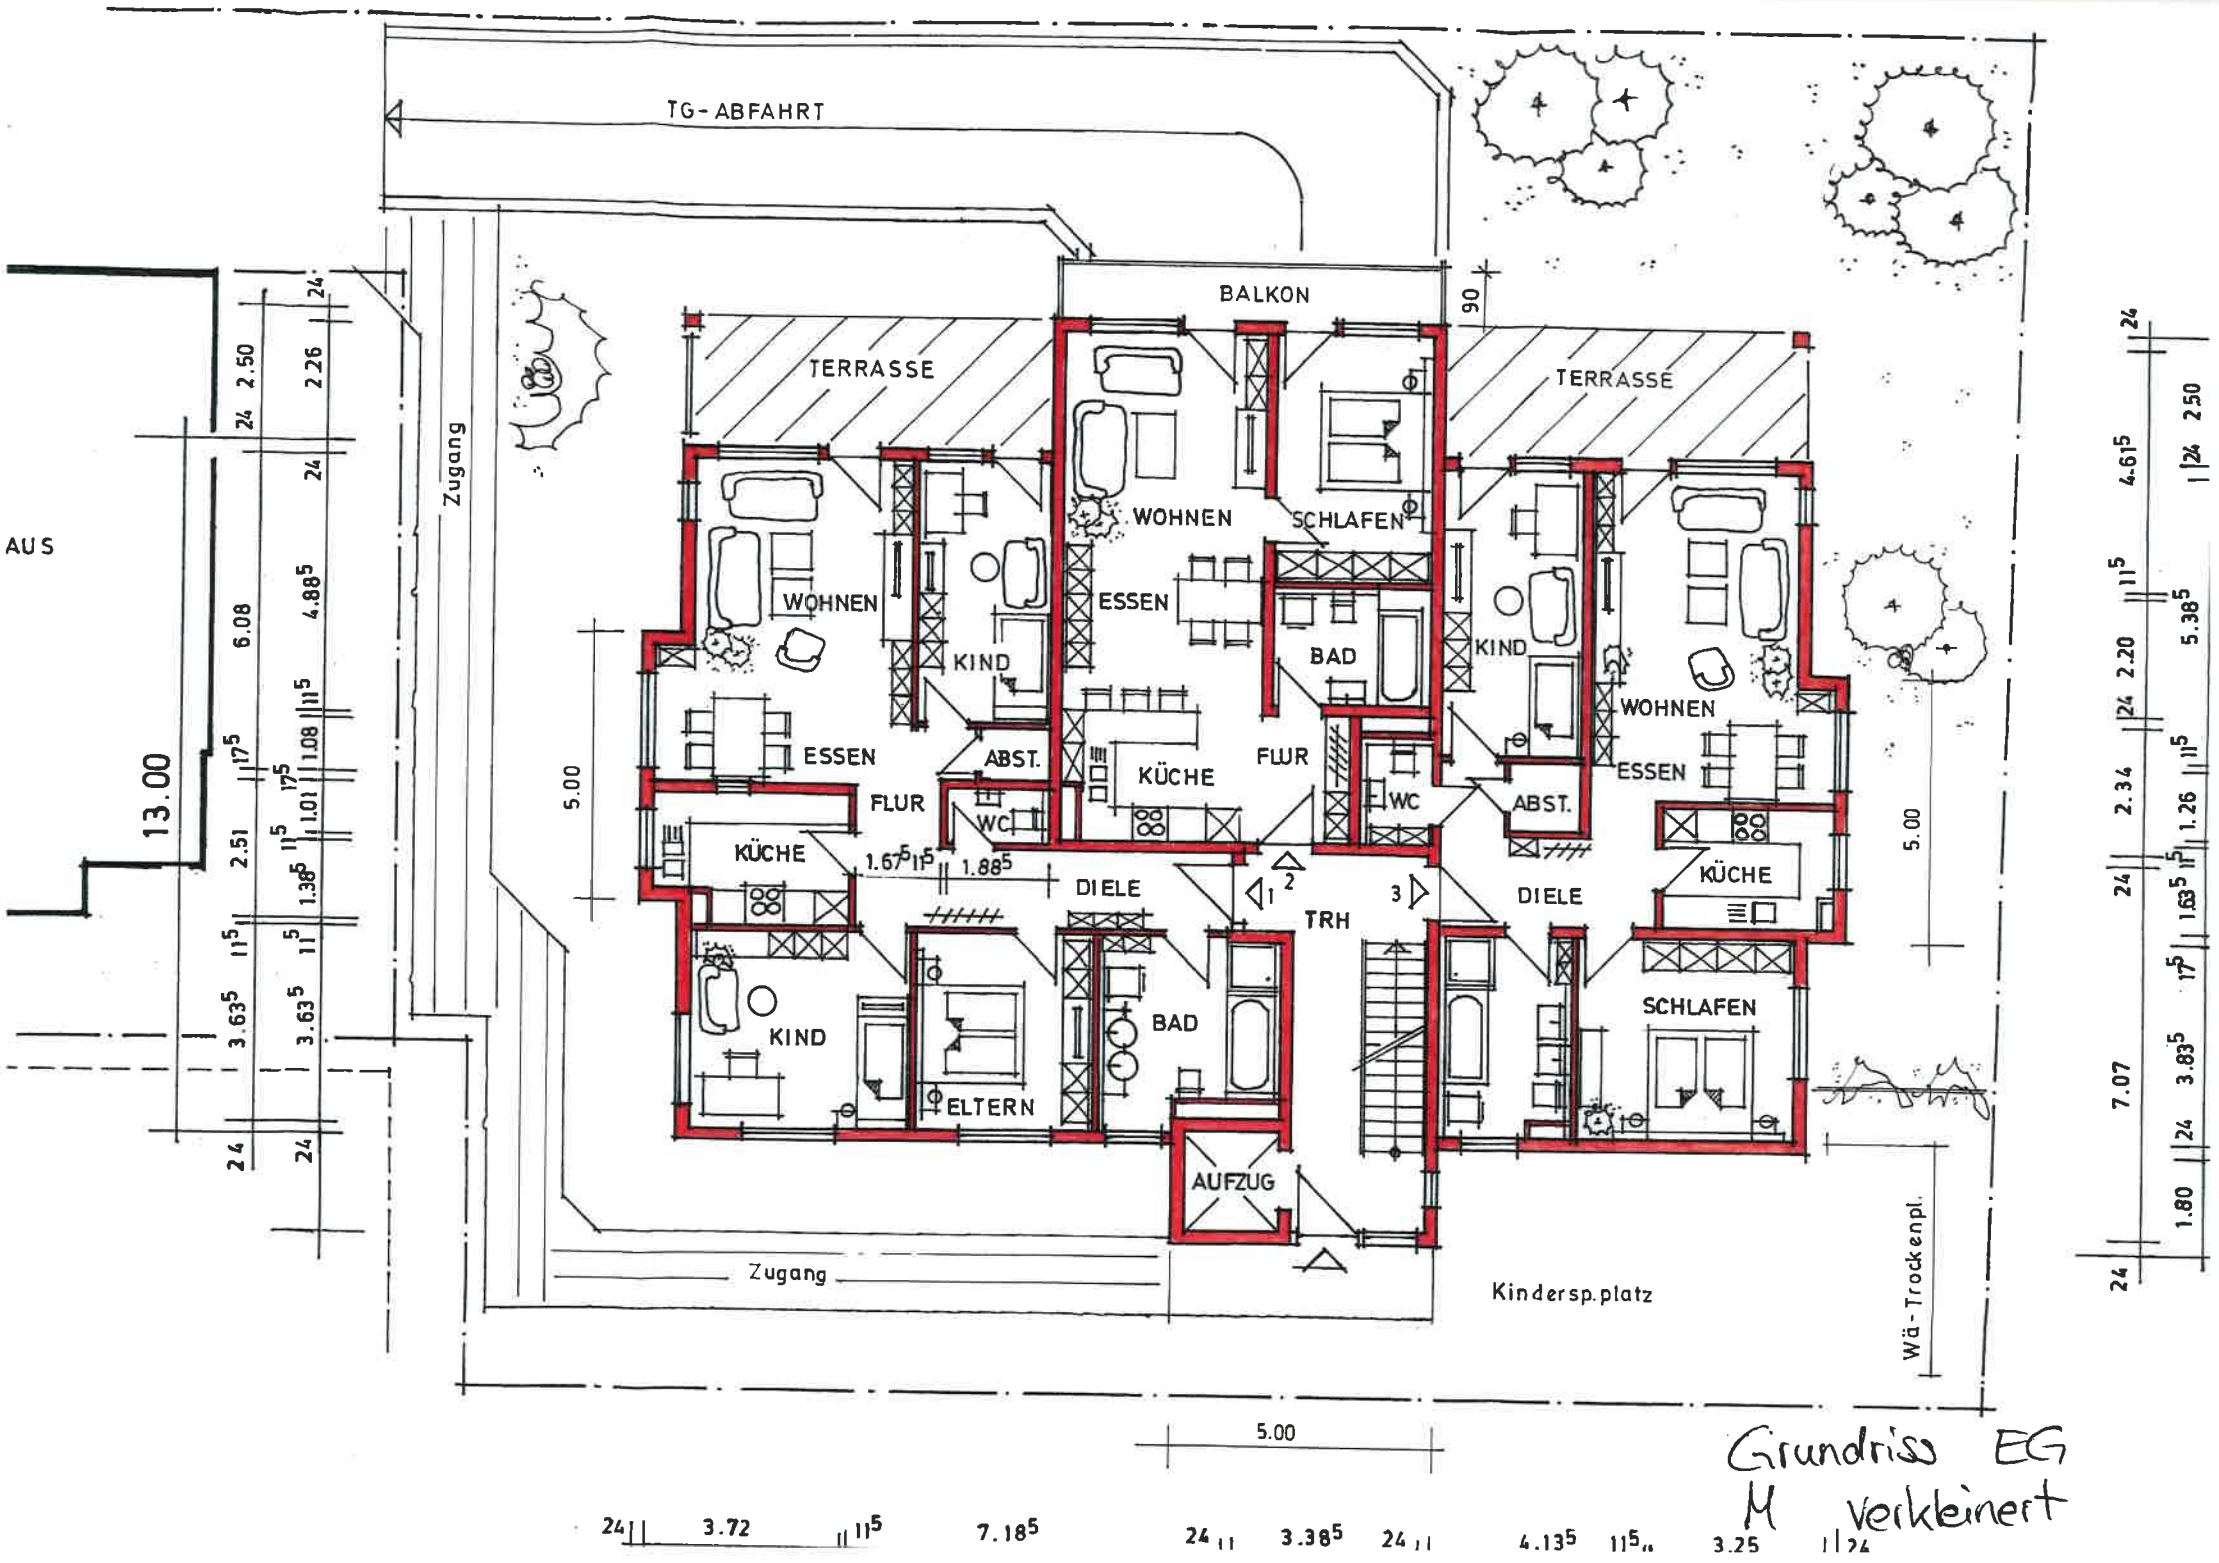

Grundriss EG
M verkleinert