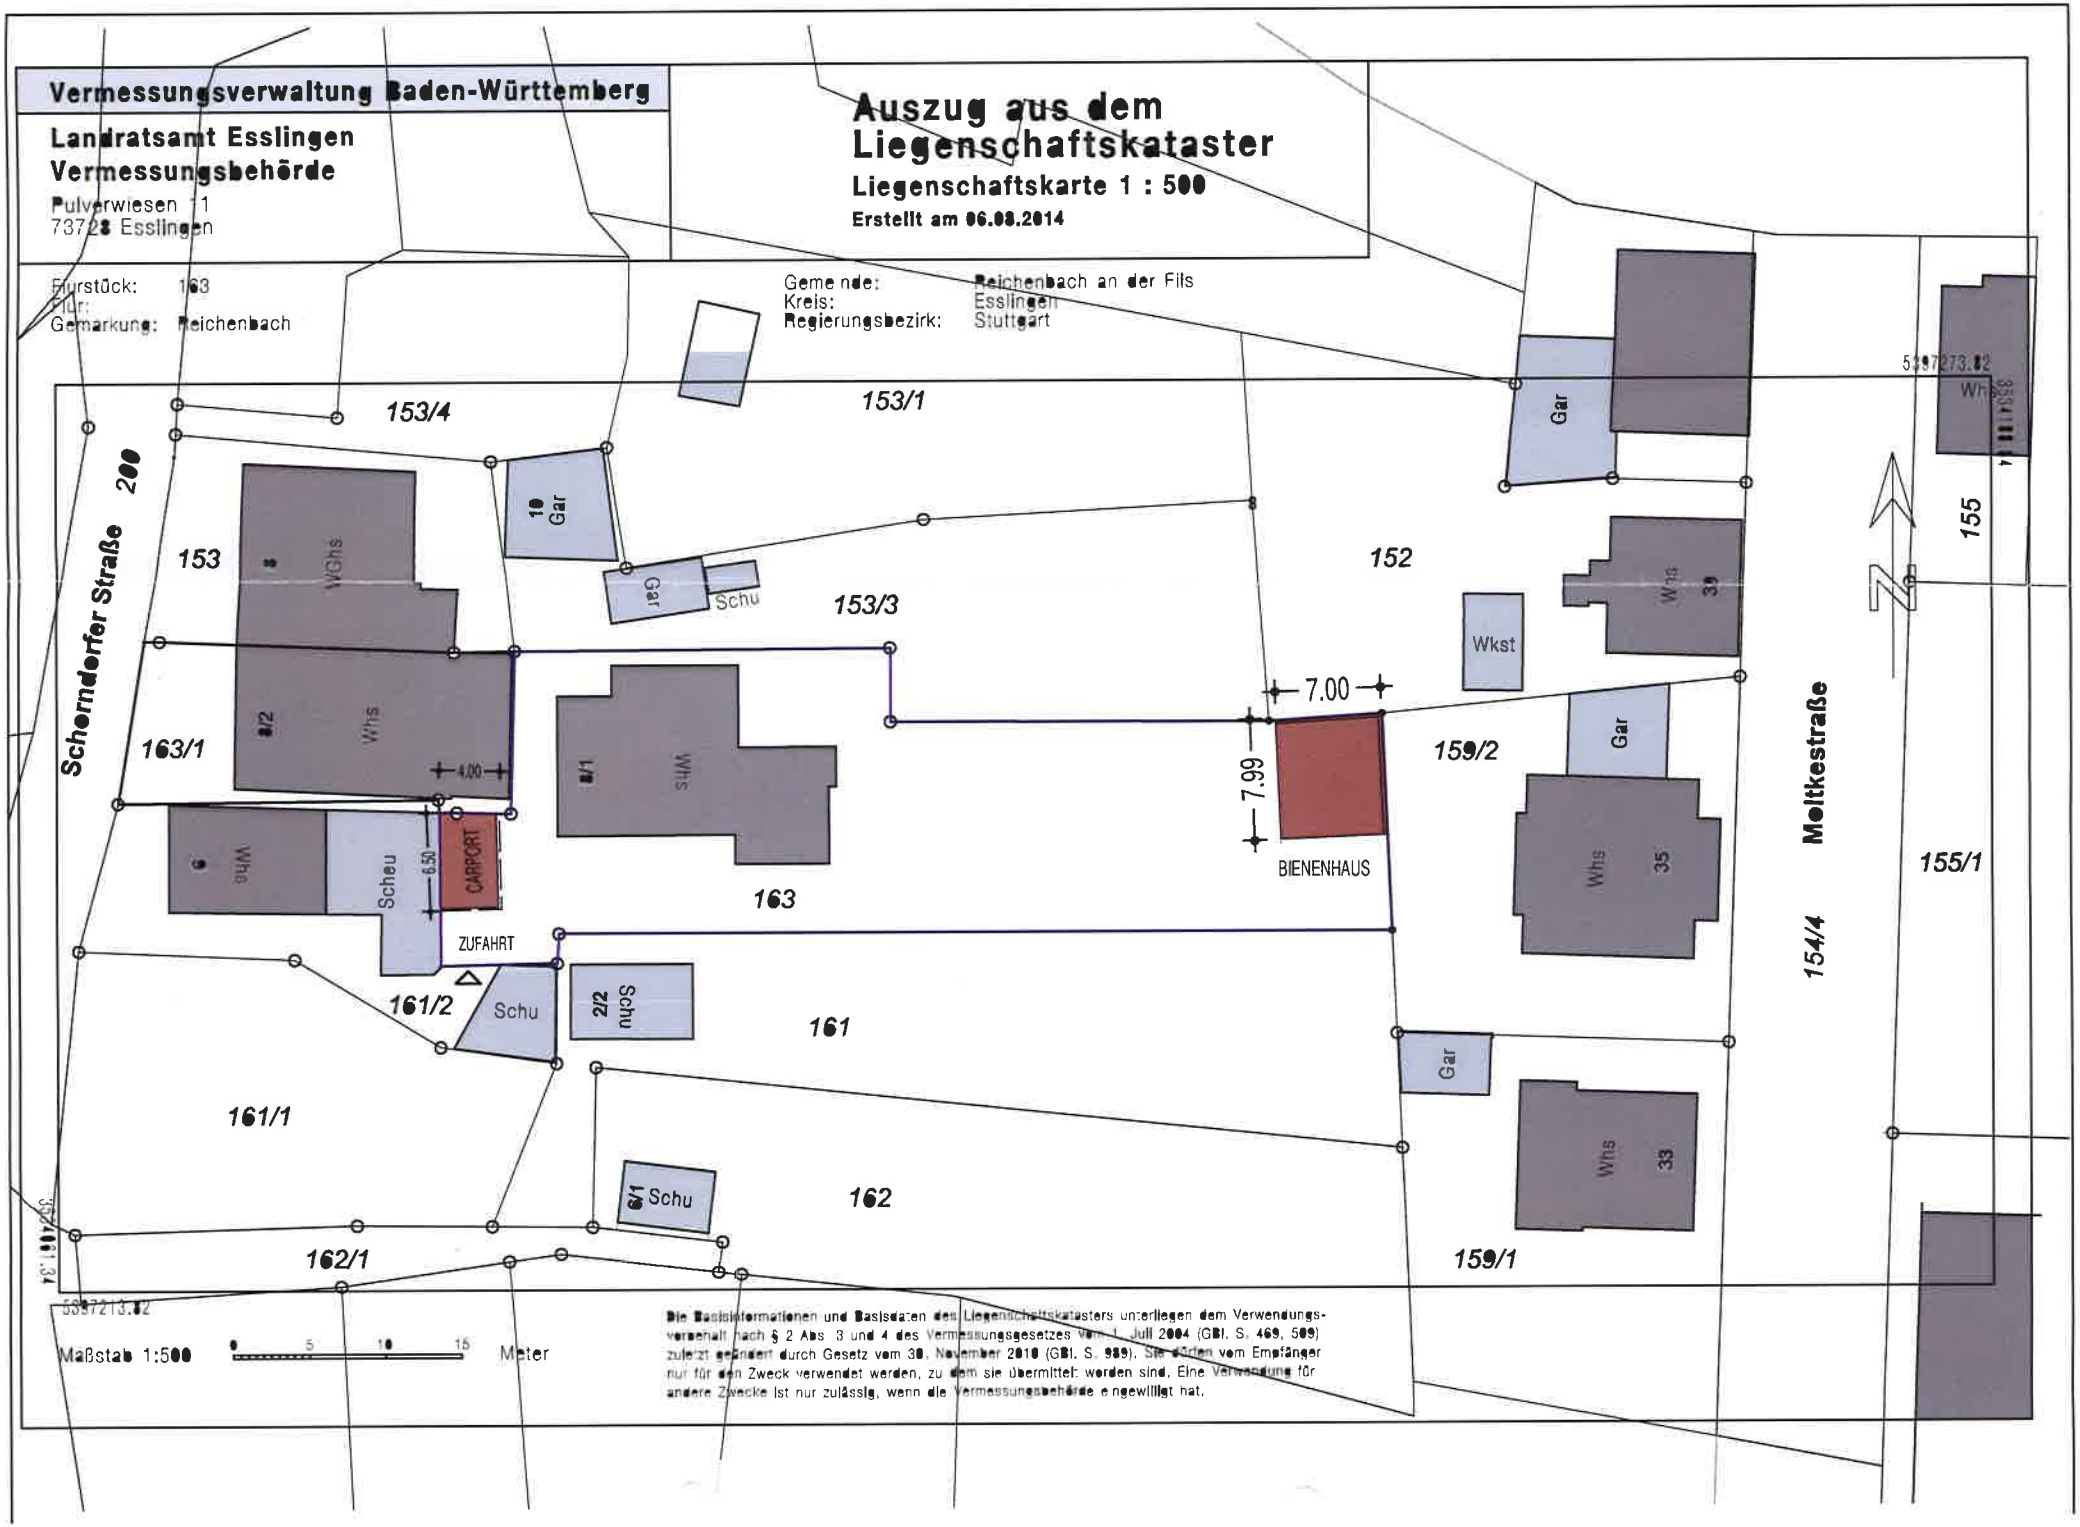

Vermessungsverwaltung Baden-Württemberg
Landratsamt Esslingen
Vermessungsbehörde
Pulverwiesen 11
73728 Esslingen
Auszug aus dem Liegenschaftskataster
Liegenschaftskarte 1 : 500
Erstellt am 06.08.2014
Flurstück: 163
Flur:
Gemarkung: Reichenbach
Gemeinde: Reichenbach an der Fils
Kreis: Esslingen
Regierungsbezirk: Stuttgart
Schorndorfer Straße
Moltkestraße
153/4
153/1
153
152
153/3
163/1
159/2
155
155/1
154/4
163
161/2
161
161/1
162
162/1
159/1
WGhs
Whs
Gar
Schu
Wkst
CARPORT
ZUFAHRT
BIENENHAUS
7.00
7.99
4.00
6.50
Maßstab 1:500
Meter
Die Basisinformationen und Basisdaten des Liegenschaftskatasters unterliegen dem Verwendungsvorbehalt nach § 2 Abs. 3 und 4 des Vermessungsgesetzes vom 1. Juli 2004 (GBl. S. 469, 509) zuletzt geändert durch Gesetz vom 30. November 2010 (GBl. S. 989). Sie dürfen vom Empfänger nur für den Zweck verwendet werden, zu dem sie übermittelt worden sind. Eine Verwendung für andere Zwecke ist nur zulässig, wenn die Vermessungsbehörde eingewilligt hat.