
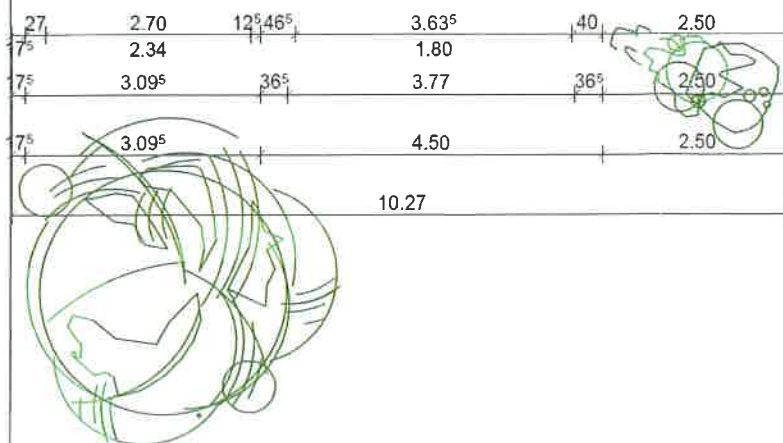
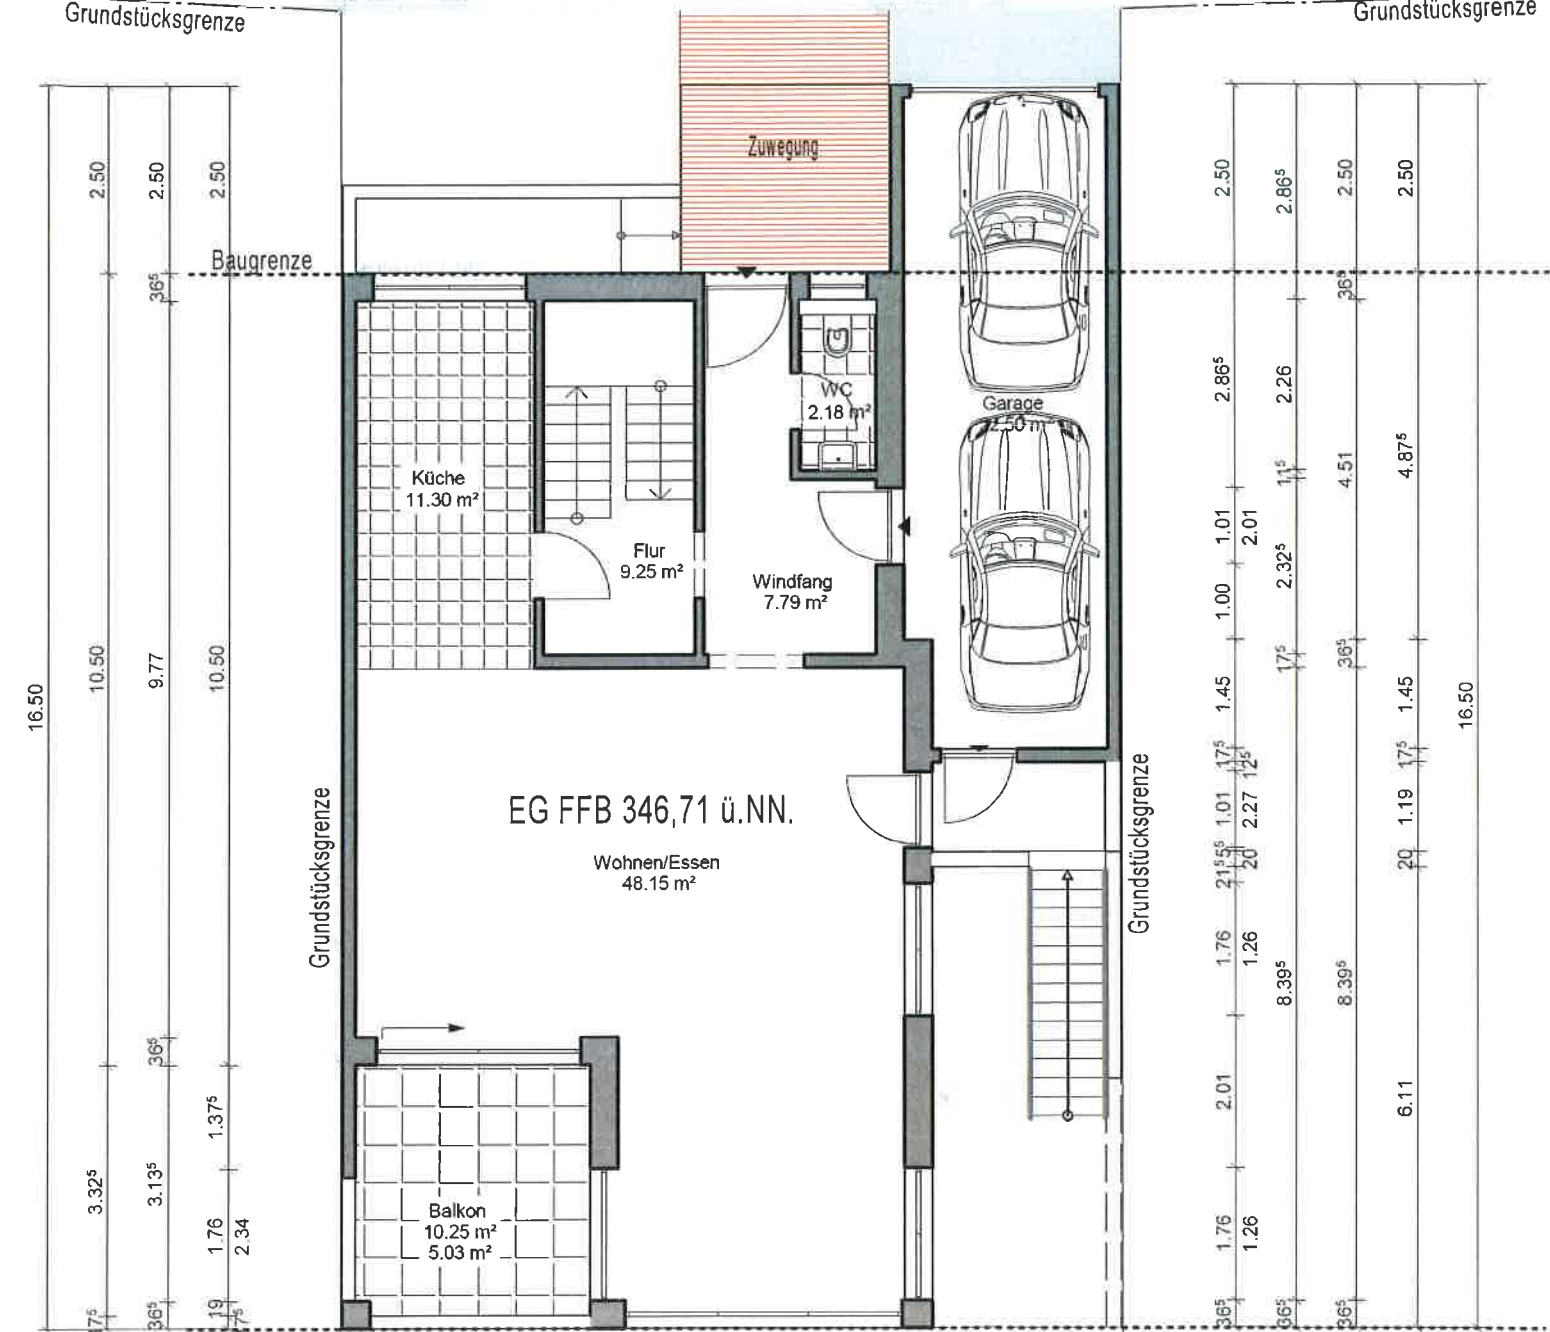


Siegenber

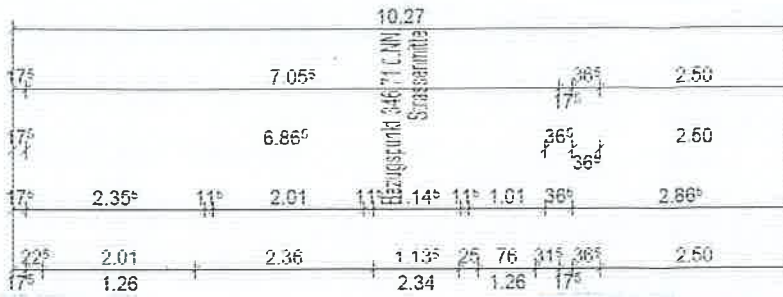

Grundriss EG
 M 1:100