


Westen
Norden

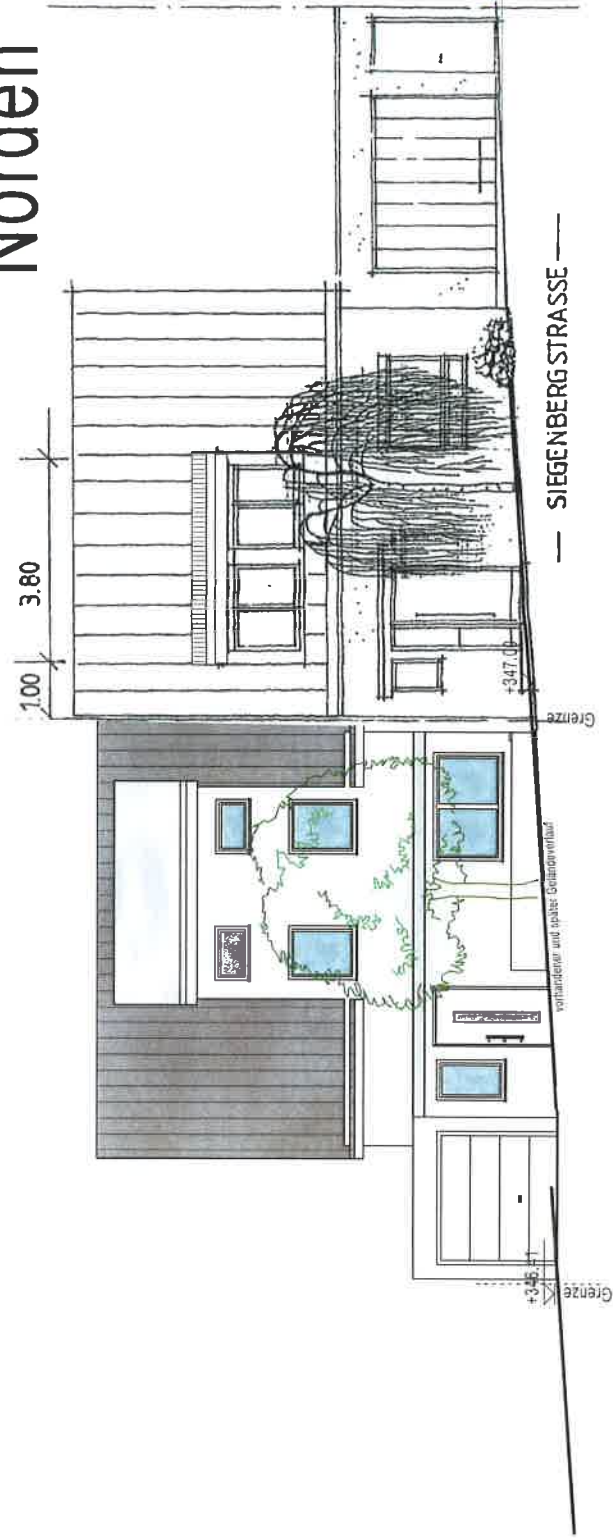

BA 106 18.2.2014

Wohnhausneubau mit Garage

Ansichten 1

Siegenbergstrasse 67
73262 Reichenbach

Mark Buchmann
Neuffenstrasse 32
73262 Reichenbach



Friedrich-Engels-Strasse 13 +49 (0) 365 22 92 30
D - 07545 Gera +49 (0) 365 22 64 52 04
www.shw-planung.de info@shw-planung.de

M verkleinert