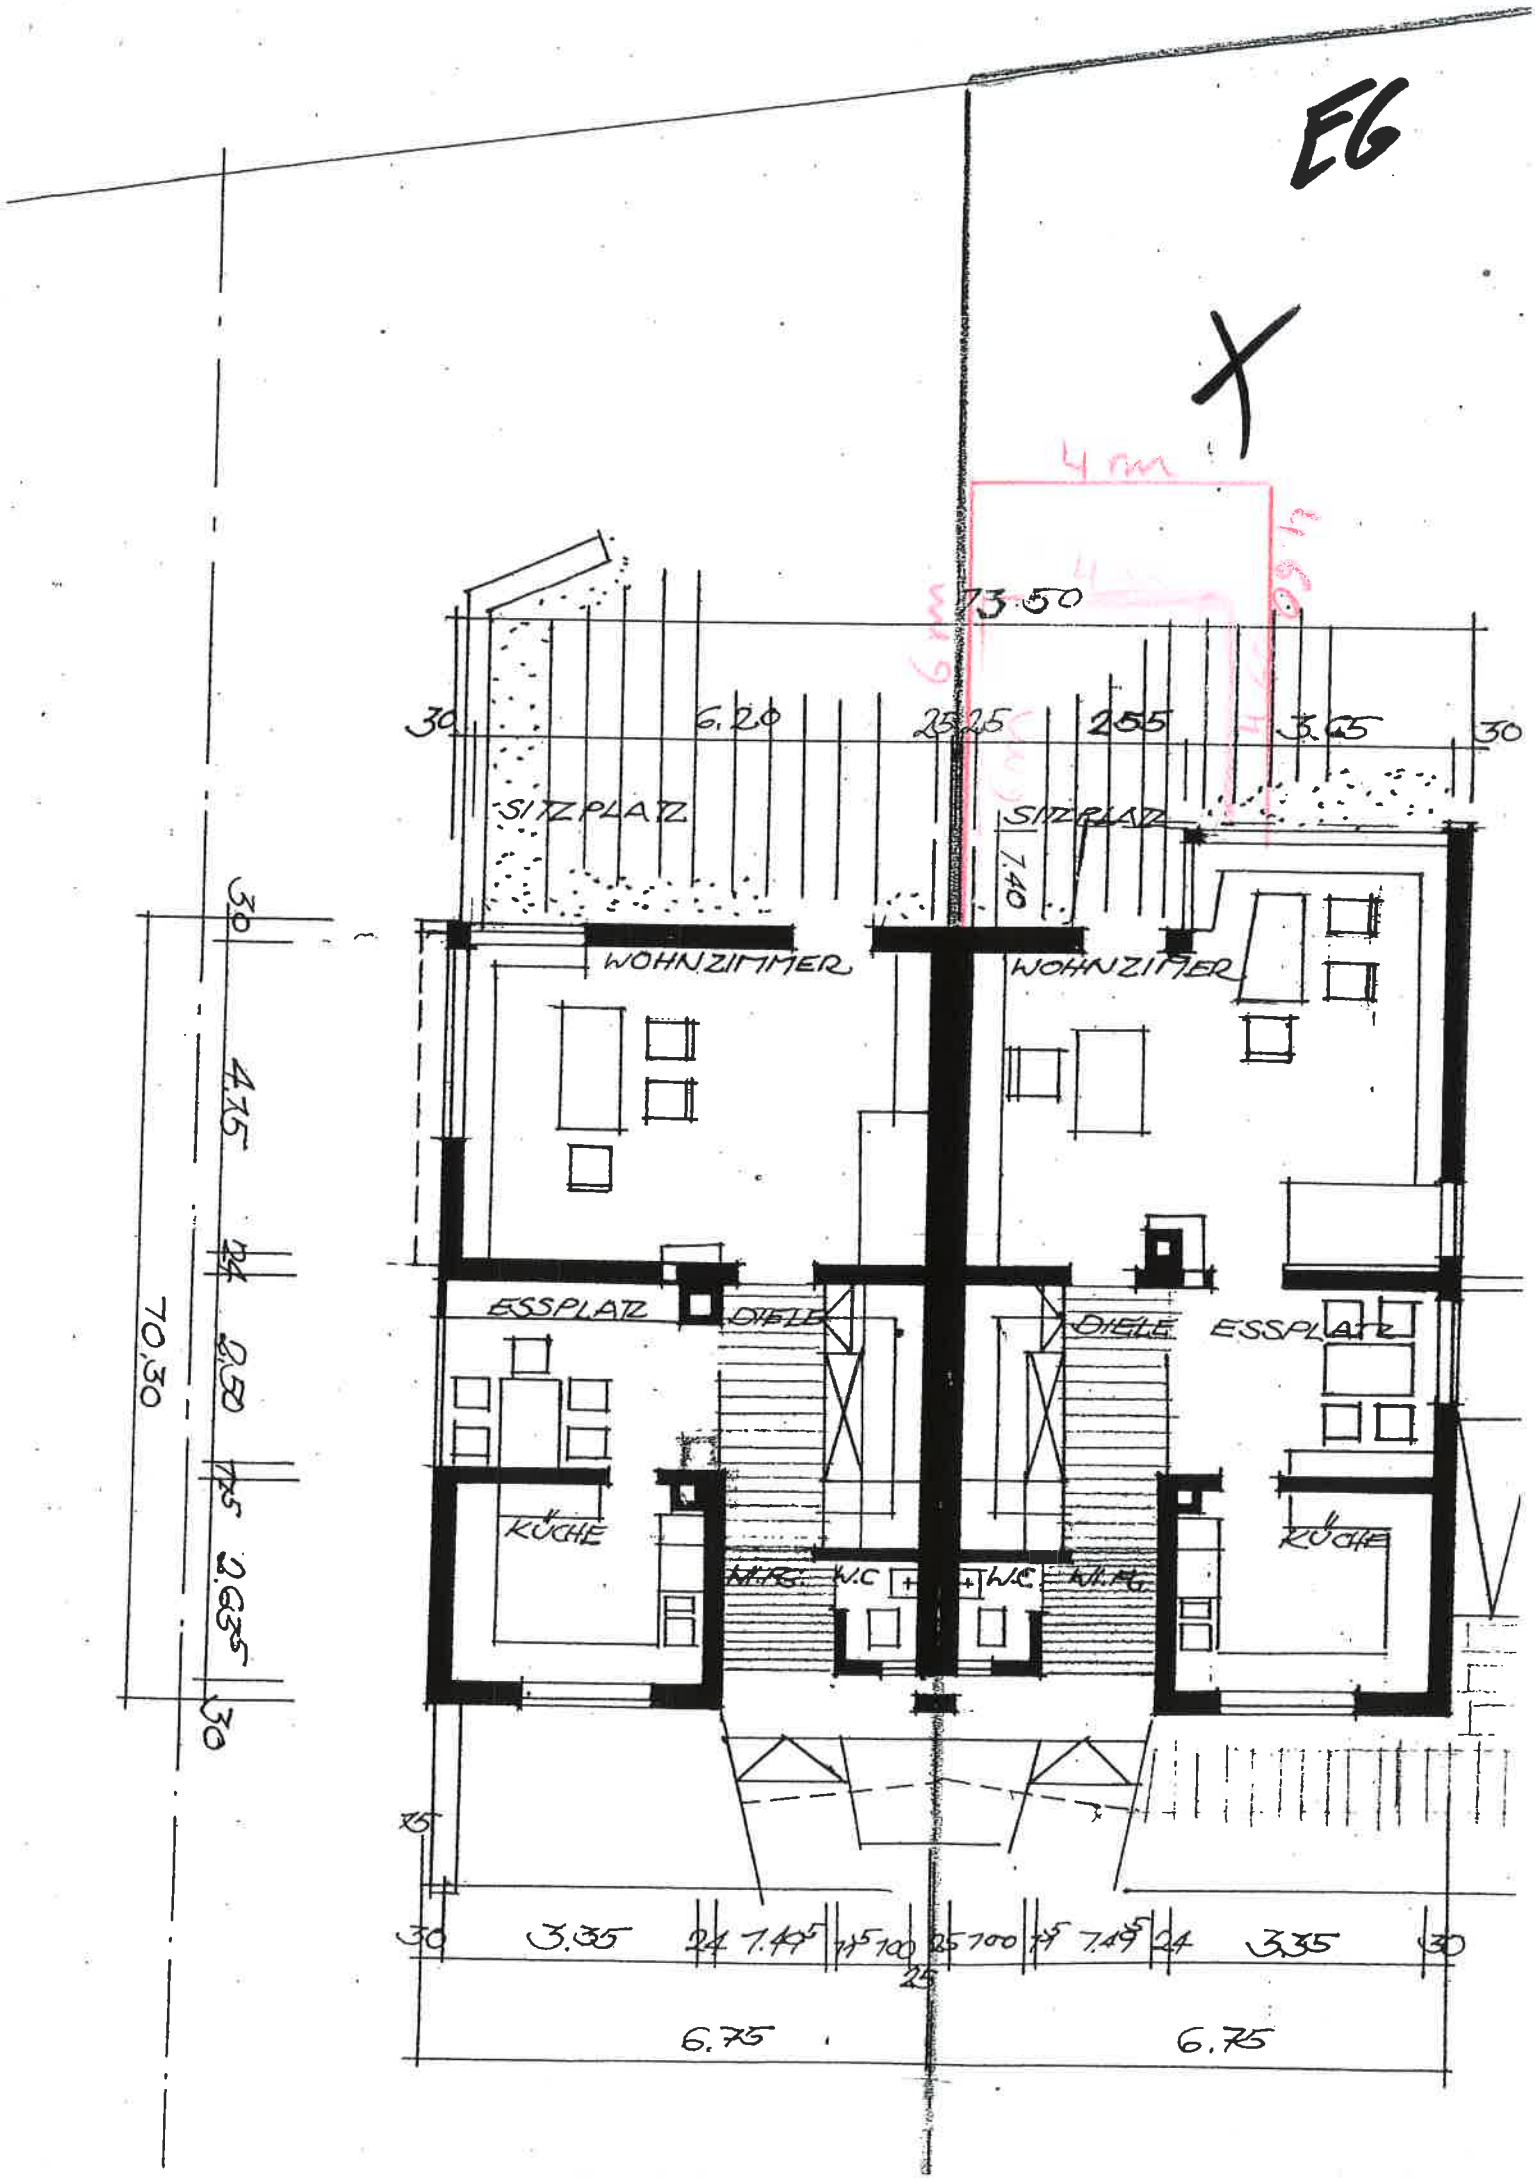

EG
4 m
6 m
73.50
30
6.20
25
25
255
3.25
30
SITZPLATZ
SITZPLATZ
7.40
WOHNZIMMER
WOHNZIMMER
ESSPLATZ
DIELE
DIELE
ESSPLATZ
KÜCHE
KÜCHE
M.BG.
W.C
W.C
WI.RG.
30
4.15
24
2.50
15
2.65
30
70.30
15
30
3.35
24
7.49
15
100
25
100
15
7.49
24
3.35
30
25
6.75
6.75