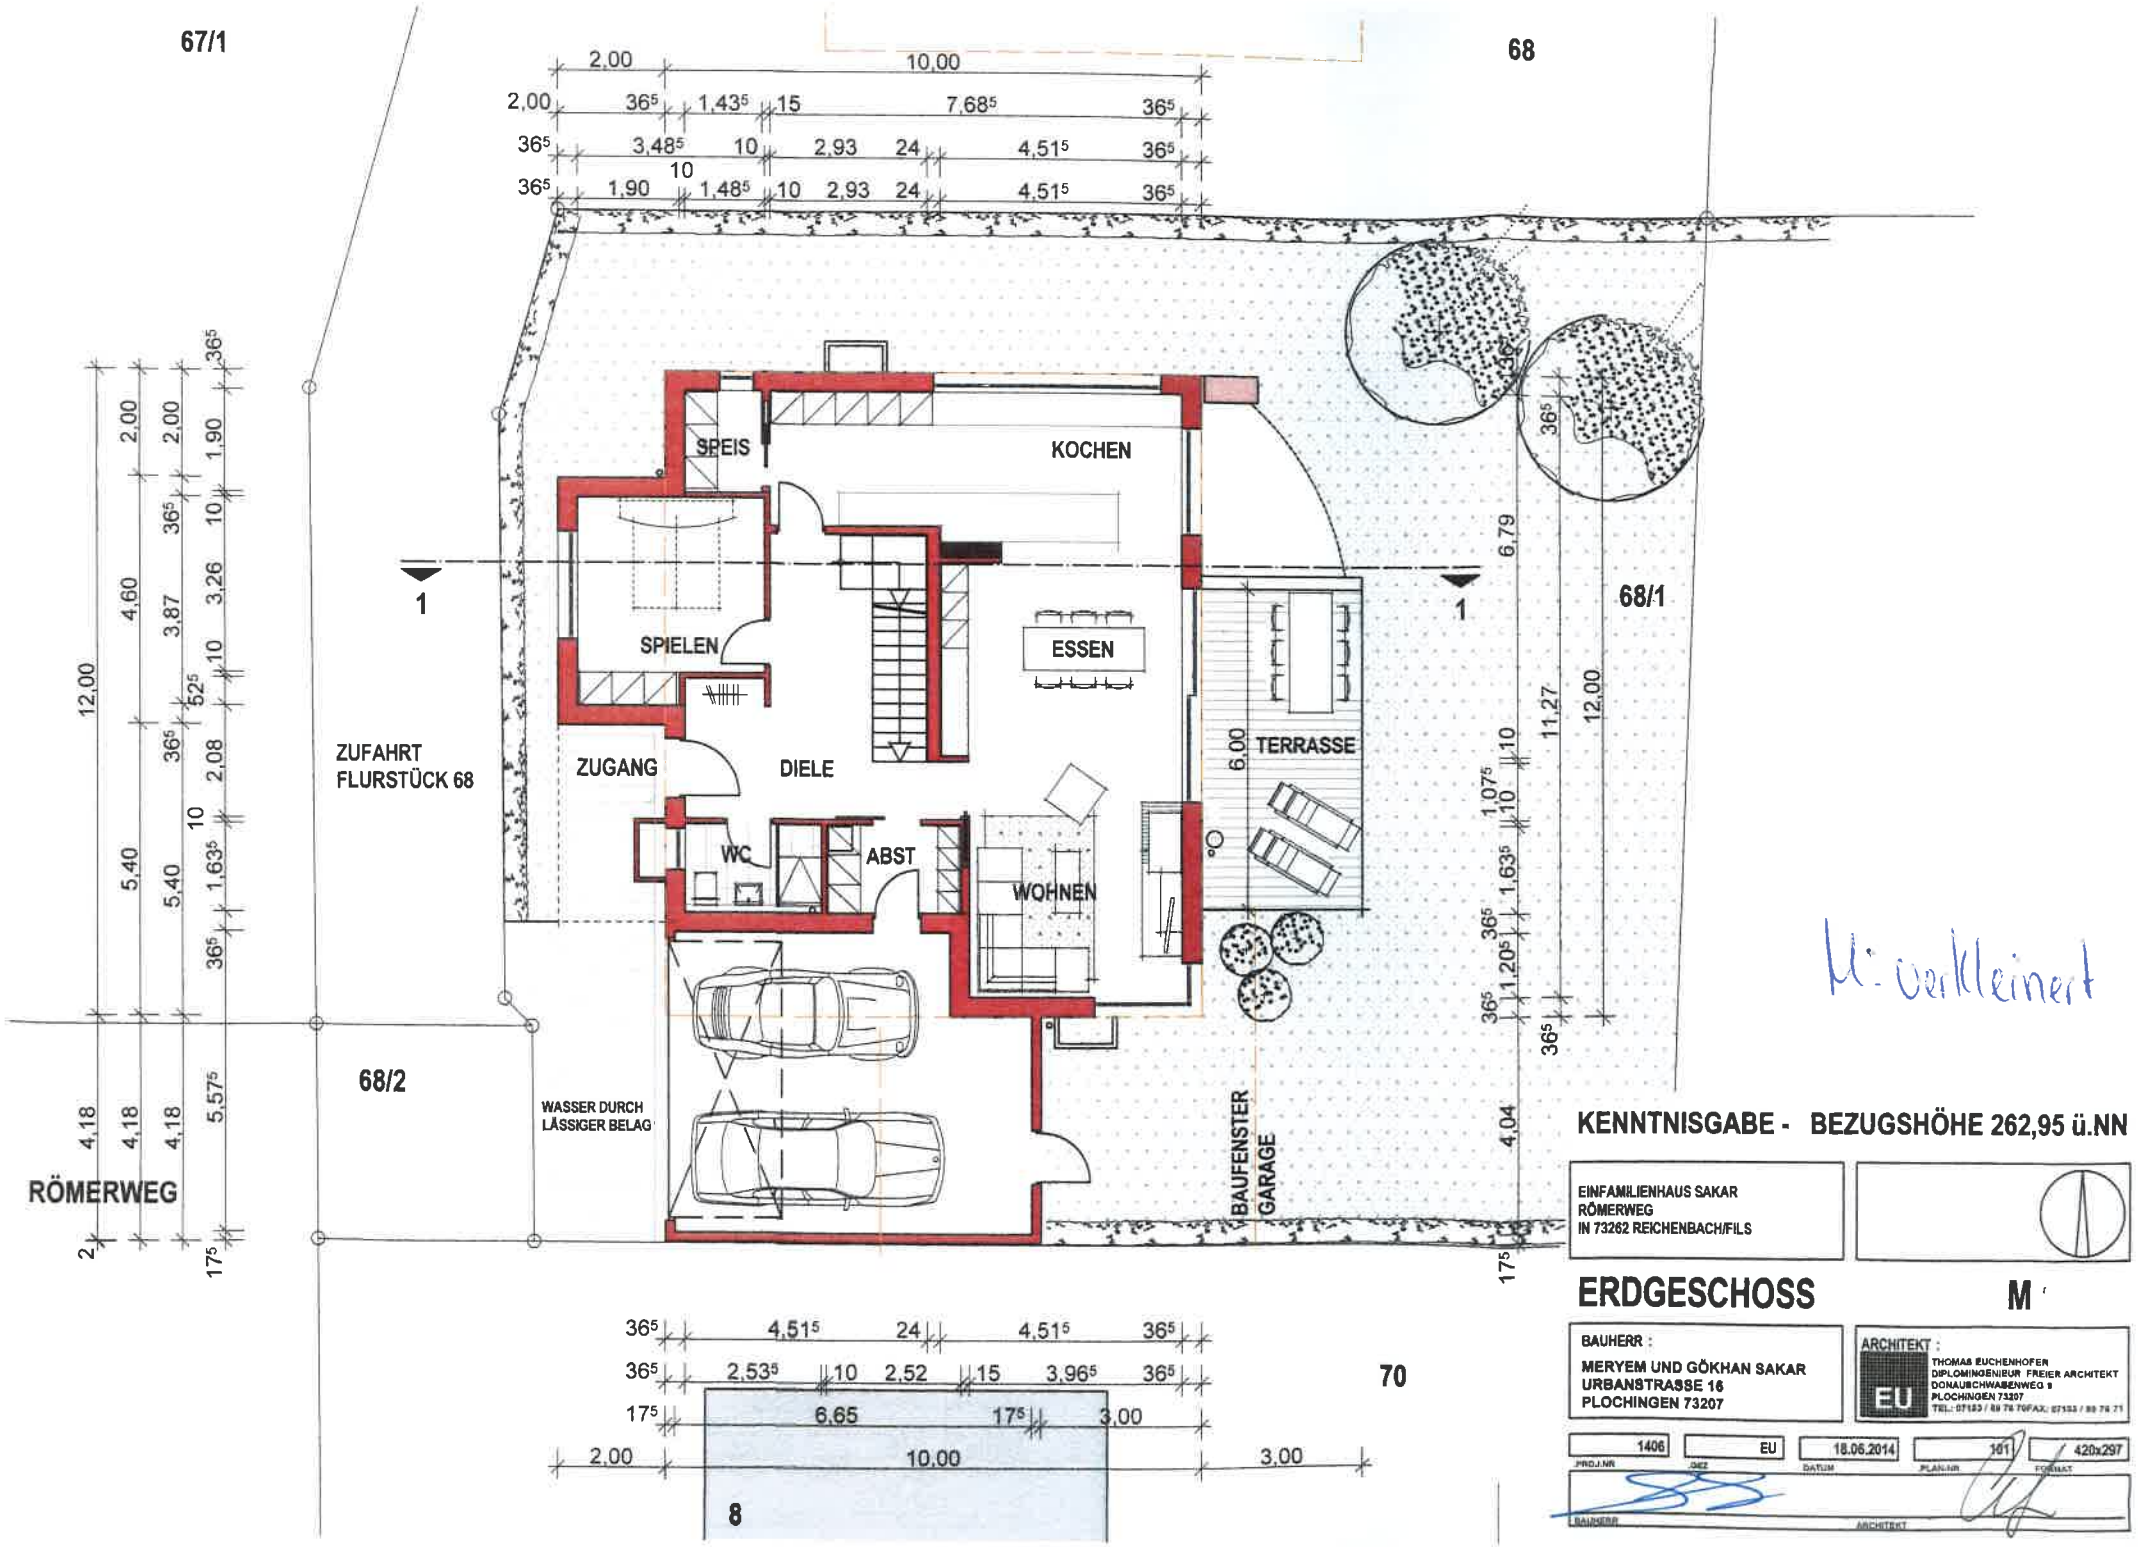

M: verkleinert

KENNTNISGABE - BEZUGSHÖHE 262,95 ü.NN

EINFAMILIENHAUS SAKAR
RÖMERWEG
IN 73262 REICHENBACH/FILS

ERDGESCHOSS

M

BAUHERR :
MERYEM UND GÖKHAN SAKAR
URBANSTRASSE 16
PLOCHINGEN 73207

ARCHITEKT :
THOMAS EUCHENHOFER
DIPLOMINGENIEUR FREIER ARCHITEKT
DONAUSCHWABENWEG 8
PLOCHINGEN 73207
TEL.: 07153 / 89 76 70 FAX: 07153 / 89 76 71

PROJ.NR	GEZ	DATUM	PLAN-NR	FORMAT
1406	EU	18.06.2014	101	420x297

BAUHERR ARCHITEKT