


GRENZE

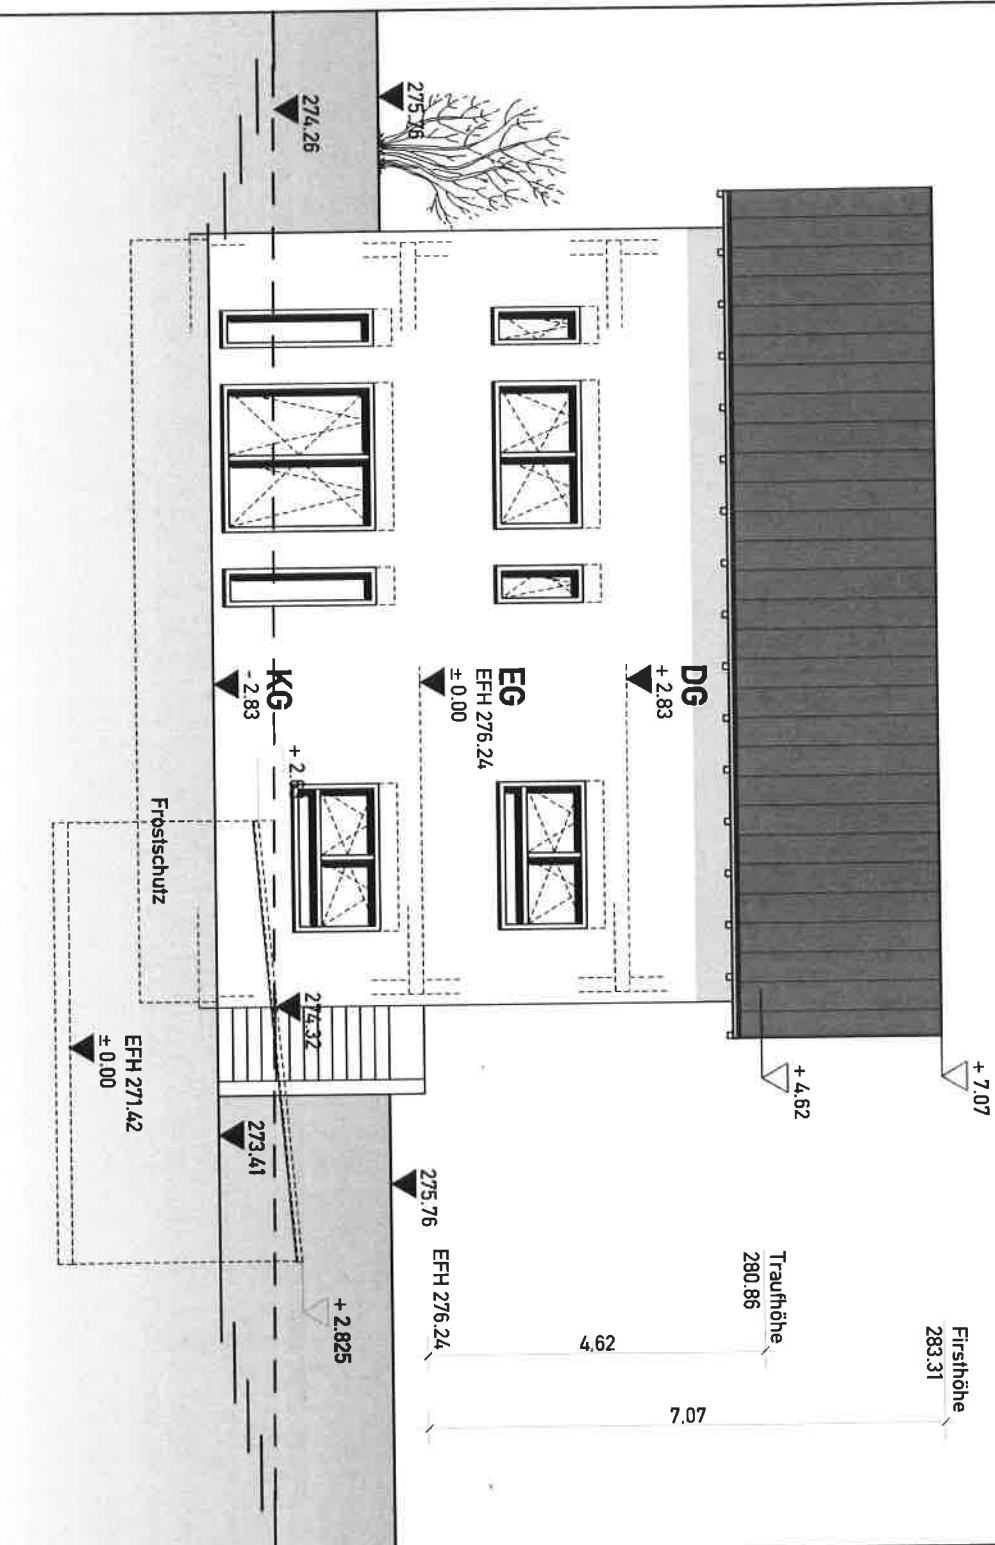

GRENZE

Ansicht West
M 1:100