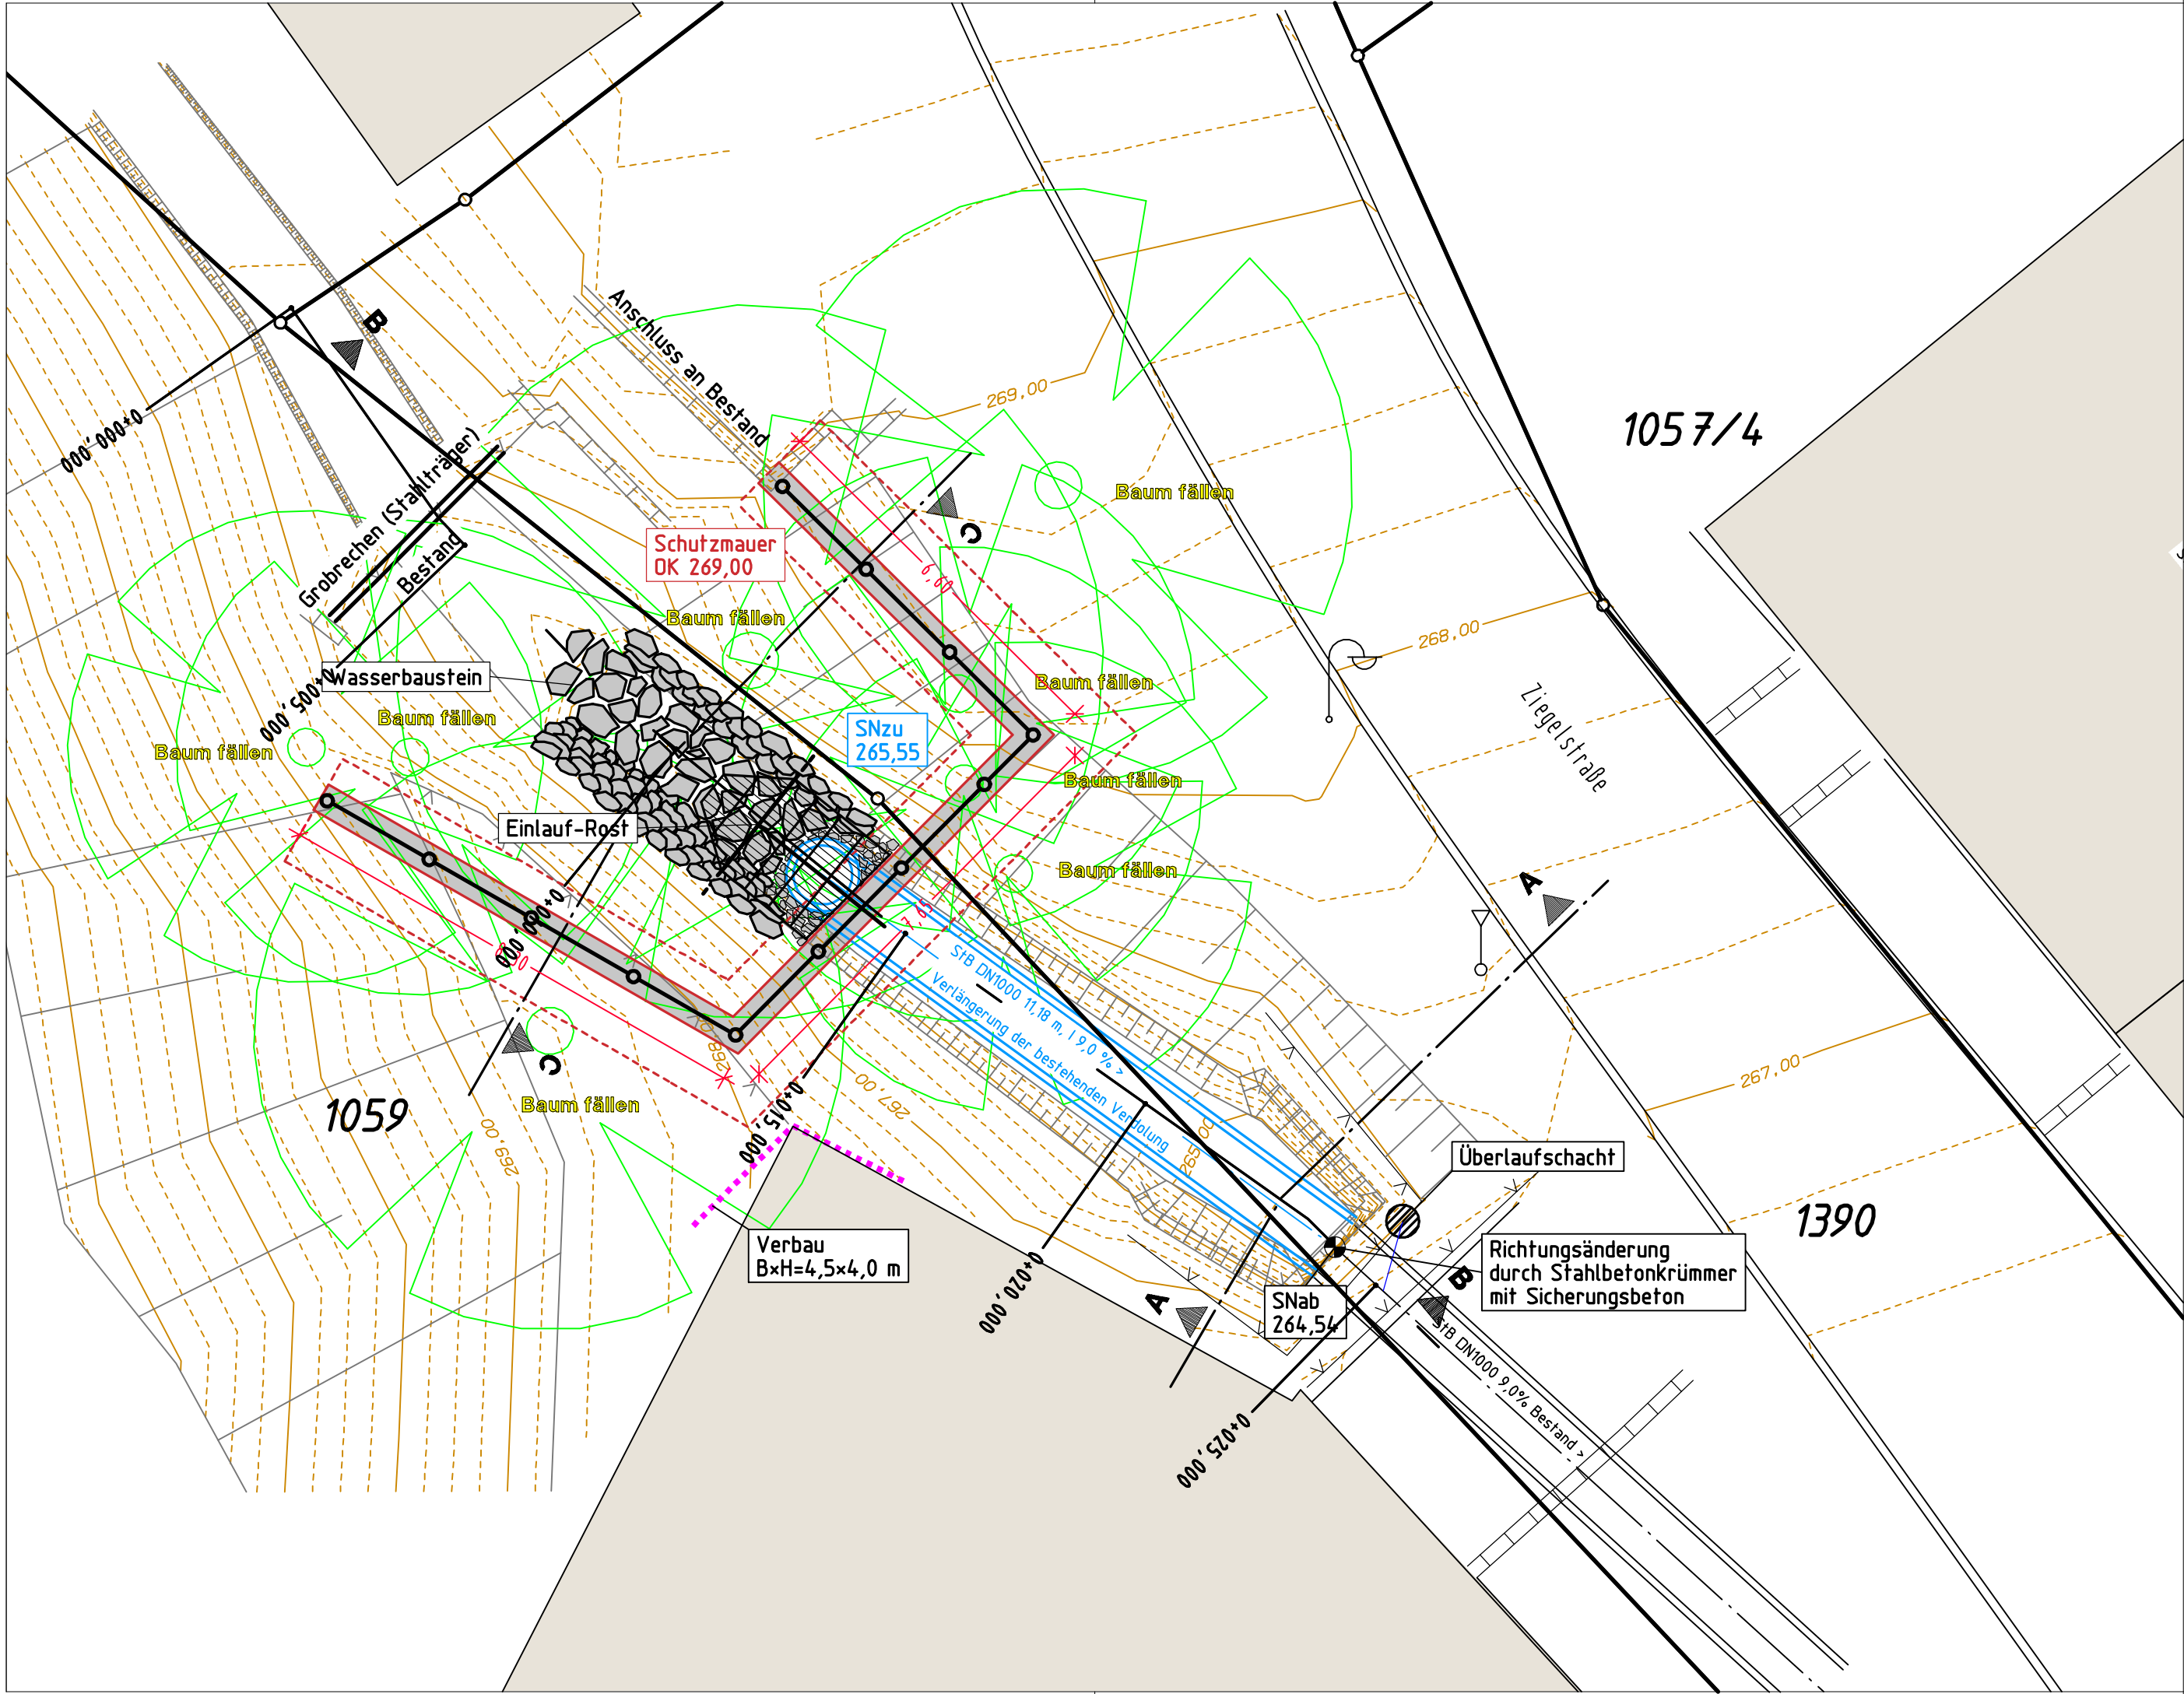


 Gemeinde Reichenbach an der Fils				
Auftraggeber		 Gemeinde Reichenbach /Fils Hauptstraße 7 73258 Reichenbach an der Fils		
Planung		VTG STRAUB VERMESSUNG TIEFBAU GEOLOGIE INGENIEURGESELLSCHAFT MBH VTG Straub Ingenieurges. mbH Hermann-Schwarz-Str. 8 73072 Donzdorf Tel. (07162) 910 13-0, Fax -23		
Nr.	Art der Änderung	Datum	Name	
Kreis	Göppingen	Unterlage Plan 1		
Gemeinde	Reichenbach /Fils			
Gemarkung	Reichenbach /Fils			
Hochwasserschutz Ziegelstraße Dolenverlängerung Entwurfsplanung zum Antrag auf wasserrechtliche Erlaubnis 07/2014 Lageplan		bearbeitet	Datum 09.10.2013	Zeichen Bi
		geprüft		
		Projekt	13-059/ REI Fils BGrund 2010/ ENT_LP Dolenverlängerung Ziegelstr.PLT	
		Maßstab:		1: 100
Gefertigt: Donzdorf, den 28.07.2014		Genehmigt:		
VTG Ingenieurgesellschaft Straub mbH		Landratsamt Göppingen		
Aufgestellt: Reichenbach /Fils, den		Gesehen:		
Die Bauherrschaft				