


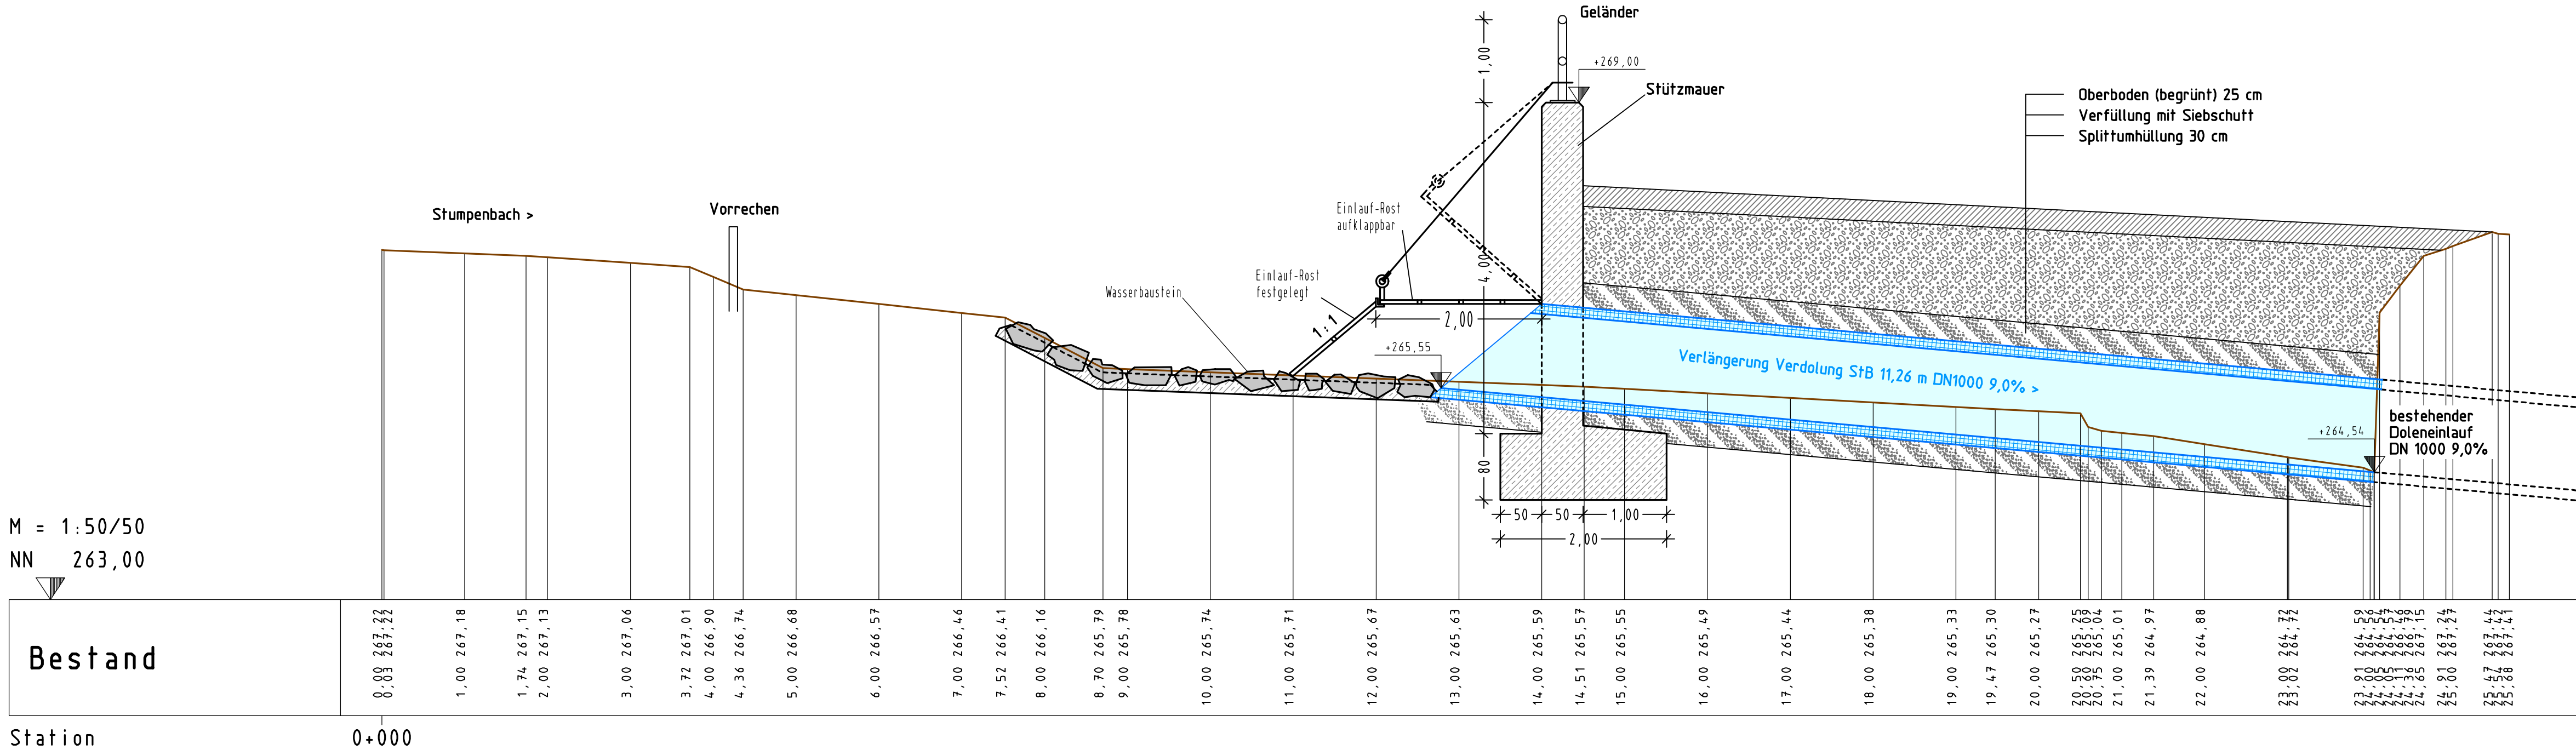

|   |                  |   |                                                                   |
|---|------------------|---|-------------------------------------------------------------------|
| <div><div></div><div>Gemeinde Reichenbach an der Fils</div></div>                                                                                            |                  |   |                                                                   |
| Auftraggeber   |                  | <div><div><div></div><div>REICHENBACHAN DER FILS</div></div><div>Gemeinde Reichenbach /Fils<br/>Hauptstraße 7<br/>73258 Reichenbach an der Fils</div></div>                                                                                 |                                                                   |
| Planung   |                  | <div><div><div>VTG STRAUB</div><div>VERMESSUNG   TIEFBAU   GEOLOGIE<br/>INGENIEURGESELLSCHAFT MBH</div></div><div>VTG Straub Ingenieurges. mbH<br/>Hermann-Schwarz-Str. 8<br/>73072 Donzdorf<br/>Tel. (07162) 910 13-0, Fax -23</div></div> |                                                                   |
| Nr.   | Art der Änderung | Datum   | Name                                                              |
|   |                  |   |                                                                   |
|   |                  |   |                                                                   |
|   |                  |   |                                                                   |
| Kreis   |                  | Göppingen   | Unterlage<br>Plan<br><div>2.2</div>                               |
| Gemeinde   |                  | Reichenbach /Fils   |                                                                   |
| Gemarkung   |                  | Reichenbach /Fils   |                                                                   |
| Hochwasserschutz Ziegelstraße<br>Dolenvverlängerung<br>Entwurfsplanung zum Antrag auf wasserrechtliche Erlaubnis<br>07/2014<br><div>Längenschnitt B--B</div> |                  |   | Datum                                                             |
|   |                  | bearbeitet   | 09.10.2013                                                        |
|   |                  | geprüft   | Bi                                                                |
|   |                  | Projekt   | 13-059/ REI Fils BGrund 2010/<br>ENT_L.S.B Dolenvverlängerung.PLT |
|   |                  | Maßstab:   | 1: 50 / 50                                                        |
| Gefertigt: Donzdorf, den 28.07.2014   |                  | Genehmigt:   |                                                                   |
| VTG Ingenieurgesellschaft Straub mbH   |                  | Landratsamt Göppingen   |                                                                   |
| Aufgestellt: Reichenbach /Fils, den   |                  | Gesehen:   |                                                                   |
| Die Bauherrschaft   |                  |   |                                                                   |