


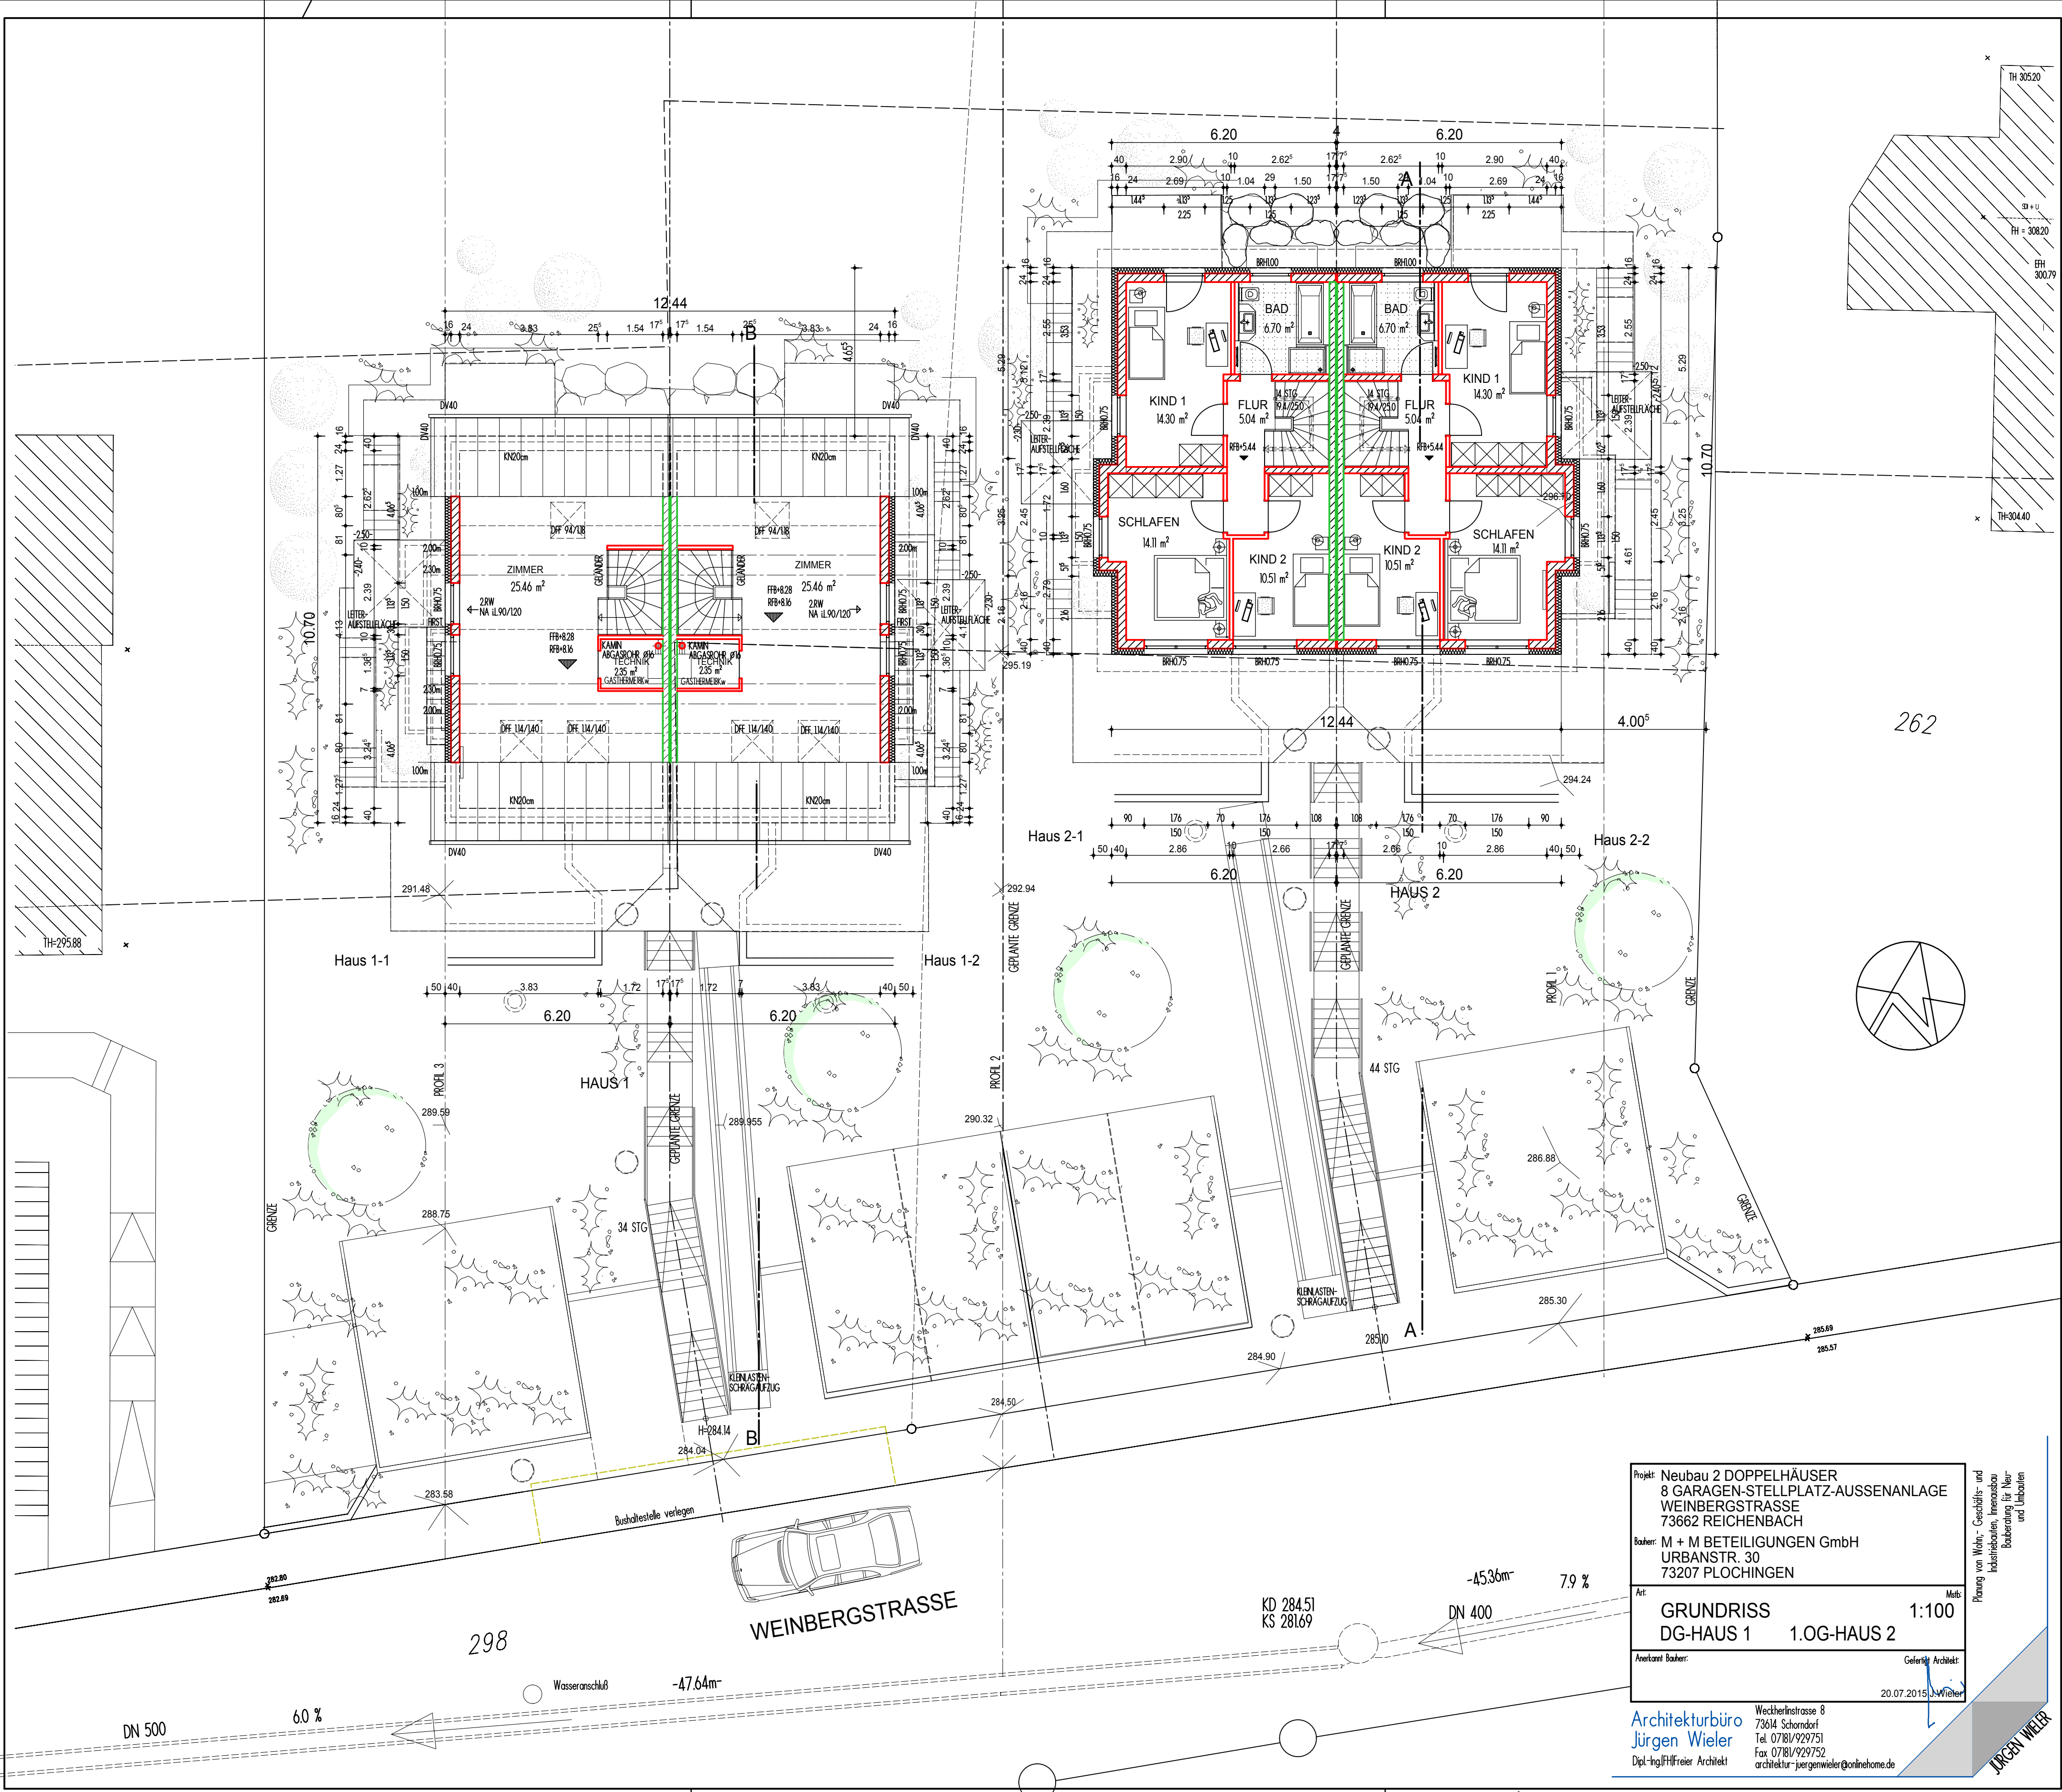

Projekt: Neubau 2 DOPPELHÄUSER 8 GARAGEN-STELLPLATZ-AUSSENANLAGE WEINBERGSTRASSE 73662 REICHENBACH	
Bauherr: M + M BETEILIGUNGEN GmbH URBANSTR. 30 73207 PLOCHINGEN	
Art:	Maß:
GRUNDRISS	1:100
DG-HAUS 1	1.OG-HAUS 2
Anerkann. Bauherr:	
Gezeichnet: Architekt:	
20.07.2015	

Architekturbüro
Jürgen Wieler
Dipl.-Ing./Hilfreier Architekt

Weckerlinstrasse 8
73614 Schorndorf
Tel. 07181/929751
Fax 07181/929752
architektur-juergenwieler@onlinehome.de

Planung von Wohn-, Geschäfts- und
Industriebau, Innenausbau
Bauberatung für Neu-
und Umbau

JÜRGEN WIELER