


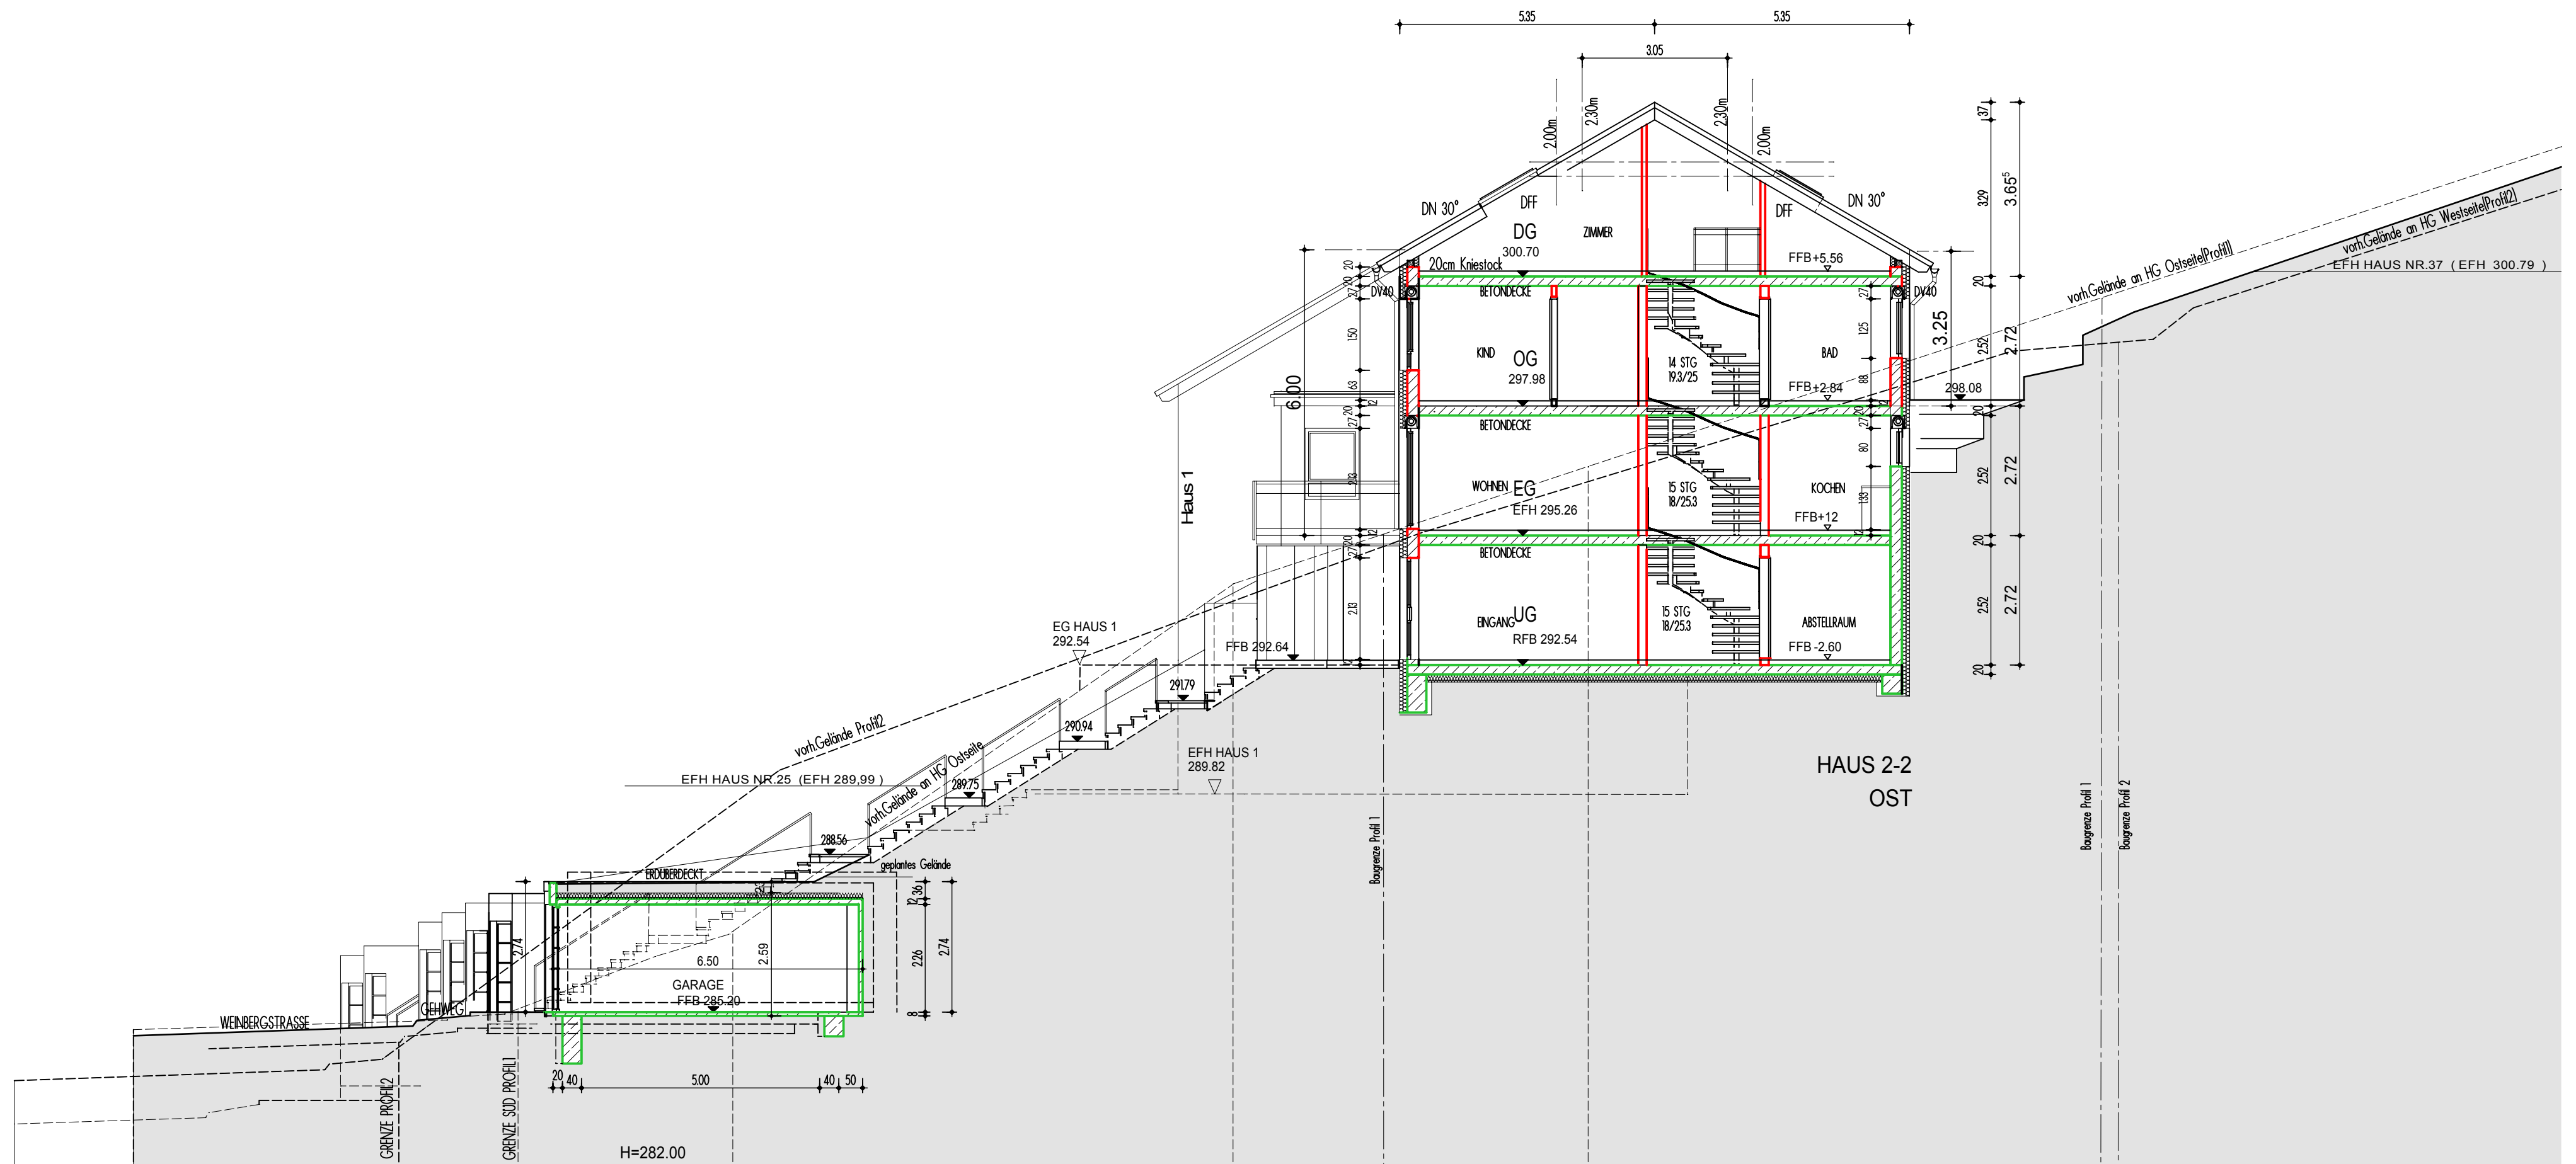

Projekt: Neubau 2 DOPPELHÄUSER 8 GARAGEN-STELLPLATZ-AUSSENANLAGE WEINBERGSTRASSE 73662 REICHENBACH	
Bauherr: M + M BETEILIGUNGEN GmbH URBANSTR. 30 73207 PLOCHINGEN	
Art:	Masb:
SCHNITT A-A HAUS 2 - Profil 1 u.2	
Anerkannt Bauherr:	Gefertigt Architekt:
20.07.2015 J. Wieler	

Architekturbüro
 Jürgen Wieler
 Dipl.-Ing./FH Freier Architekt

Weckerlinstrasse 8
 73614 Schorndorf
 Tel. 07181/929751
 Fax 07181/929752
 architektur-juergenwieler@onlinehome.de

Planung von Wohn-, Geschäfts- und
 Industriebauten, Innenausbau
 Bauberatung für Neubau-
 und Umbauten

JÜRGEN WIELER