


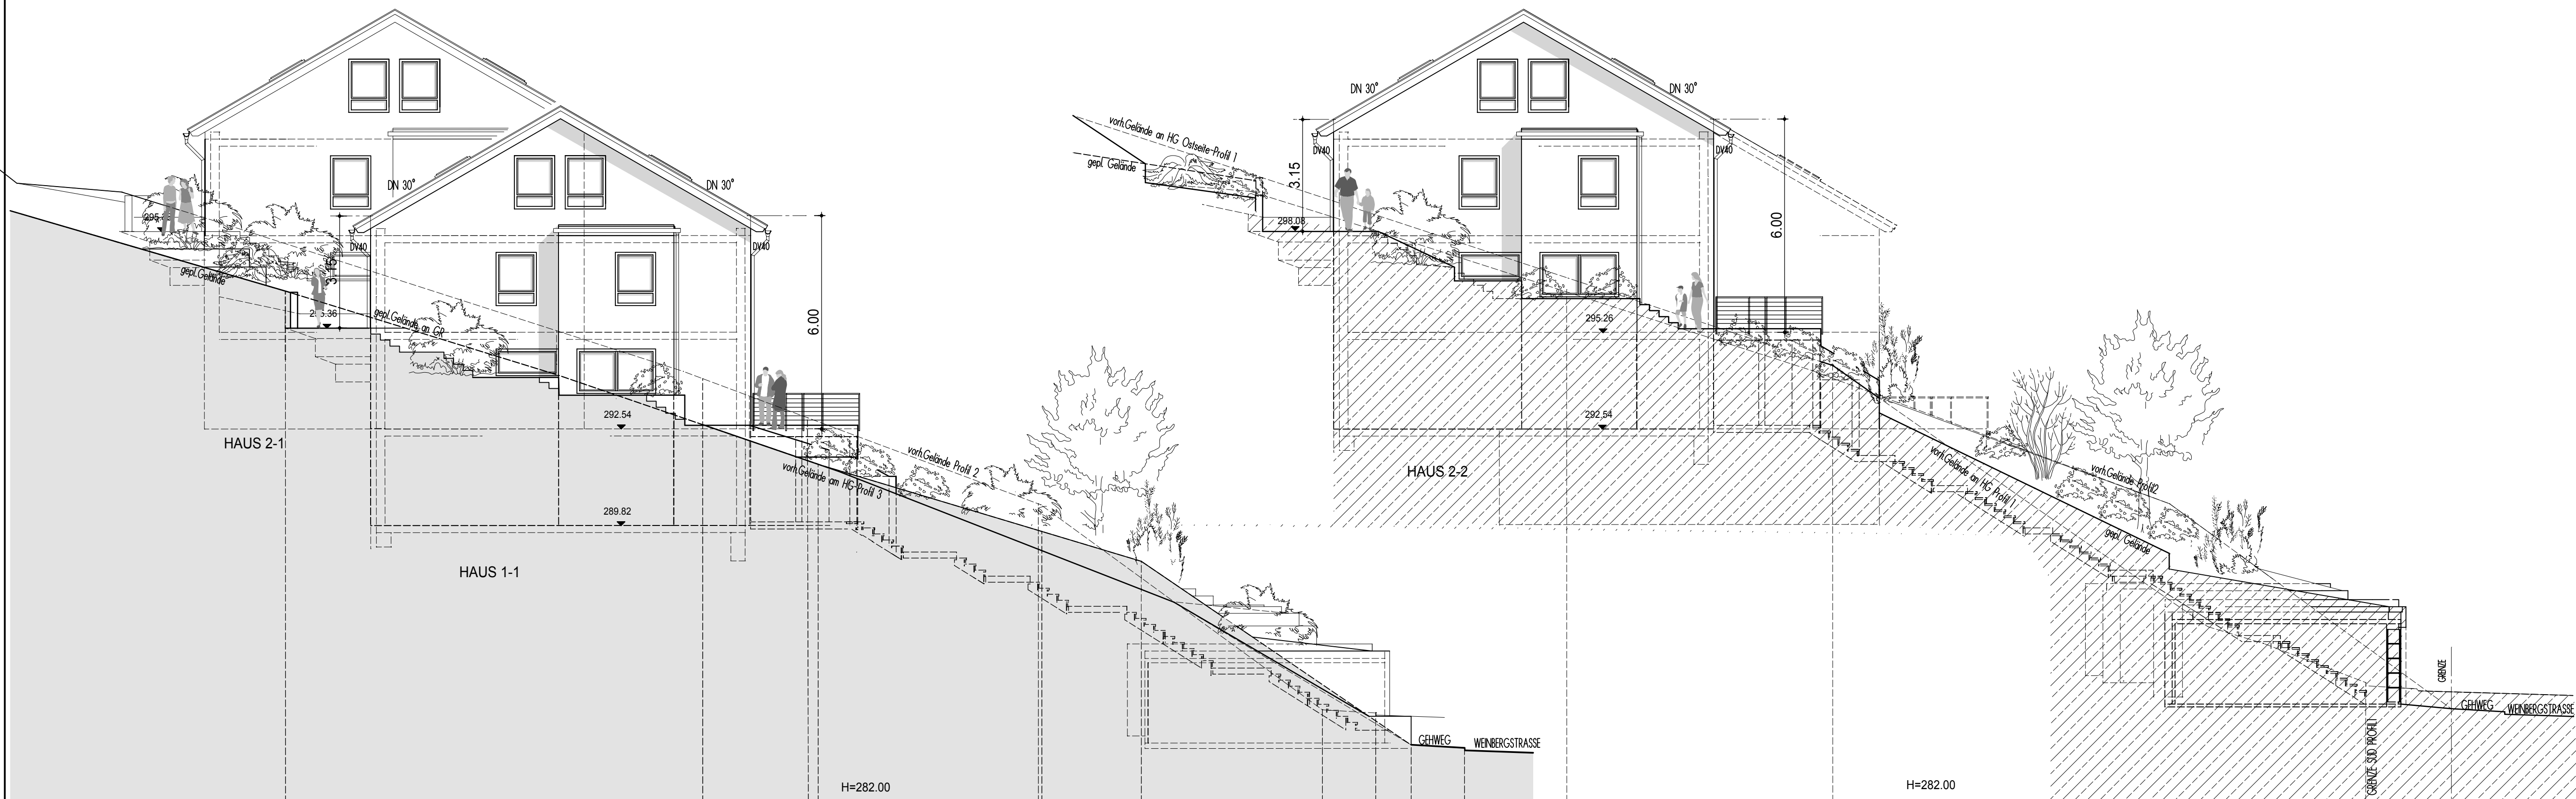

ANSICHT VON WESTEN

Projekt: Neubau 2 DOPPELHÄUSER
8 GARAGEN-STELLPLATZ-AUSSENANLAGE
WEINBERGSTRASSE
73662 REICHENBACH
Bauherr: M + M BETEILIGUNGEN GmbH
URBANSTR. 30
73207 PLOCHINGEN

Art: ANSICHT VON WESTEN
HAUS 1 - HAUS 2
Maß: 1:100

Anerkannt Bauherr:
Gezeichnet Architekt:
20.07.2015 J.Wieler

Architekturbüro
Jürgen Wieler
Dipl.-Ing./Hfz. Architekt
Weckerlinstrasse 8
73614 Schorndorf
Tel. 07181/929751
Fax 07181/929752
architektur-juegenwieler@onlinehome.de

Planung von Wohn-, Geschäfts- und
Industriegebäuden, Innenausbau
Bauberatung für Neu-
und Umbauten

JÜRGEN WIELER