


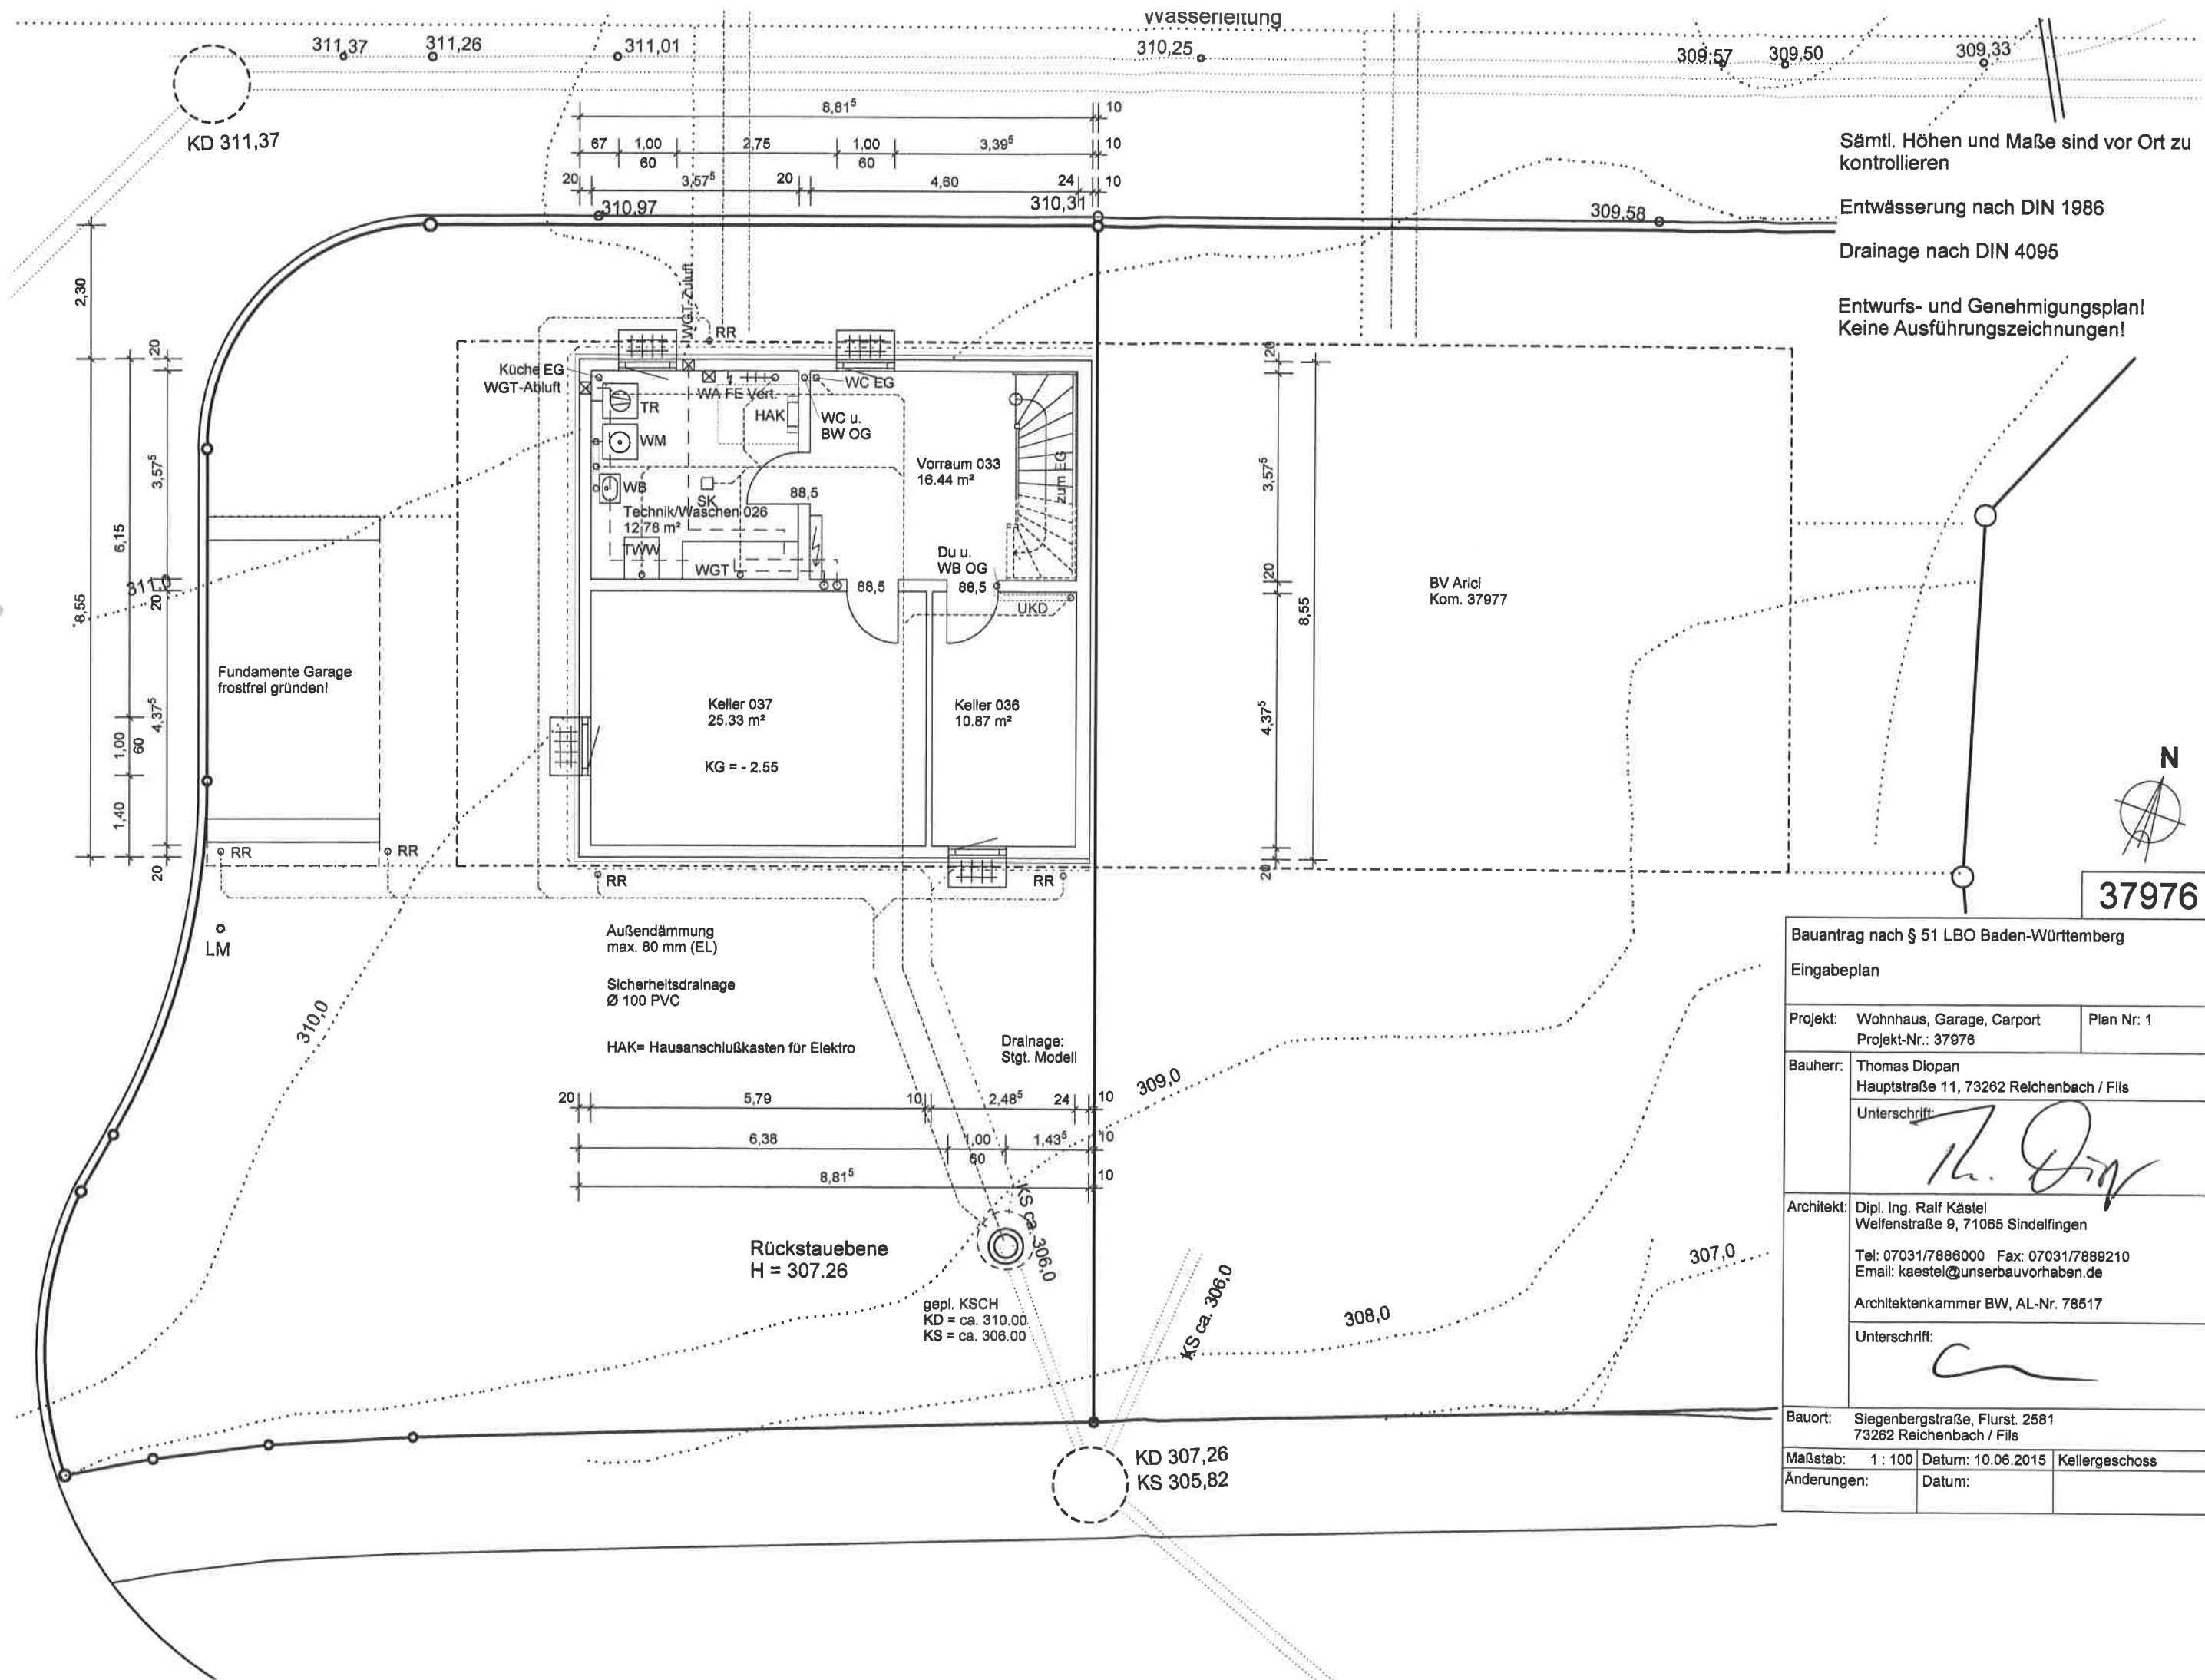


Sämtl. Höhen und Maße sind vor Ort zu kontrollieren

Entwässerung nach DIN 1986

Drainage nach DIN 4095

Entwurfs- und Genehmigungsplan!
Keine Ausführungszeichnungen!

37976

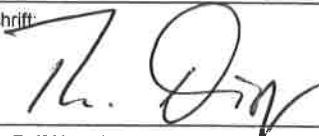Bauantrag nach § 51 LBO Baden-Württemberg		
Eingabeplan		
Projekt:	Wohnhaus, Garage, Carport	Plan Nr.: 1
	Projekt-Nr.: 37976	
Bauherr:	Thomas Diopan	
	Hauptstraße 11, 73262 Reichenbach / Fils	
	Unterschrift: 	
Architekt:	Dipl. Ing. Ralf Kästel	
	Welfenstraße 9, 71065 Sindelfingen	
	Tel: 07031/7886000 Fax: 07031/7889210	
	Email: kaestel@unserbauvorhaben.de	
	Architektenkammer BW, AL-Nr. 78517	
	Unterschrift: 	
Bauort:	Siegenbergstraße, Flurst. 2581	
	73262 Reichenbach / Fils	
Maßstab:	1 : 100	Datum: 10.06.2015
Änderungen:		Datum: