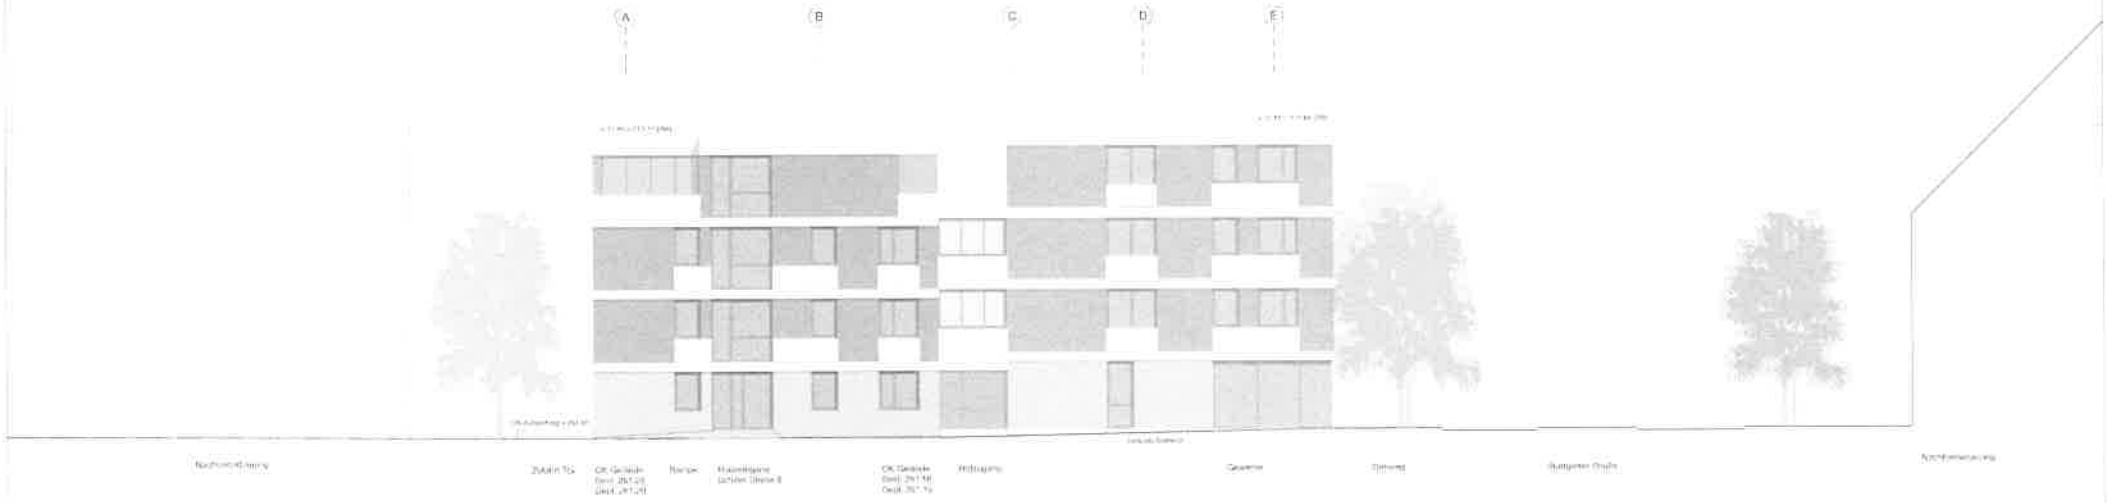

0 5 10

BAUGESUCH

NEUBAU WGH STUTTGARTER- / SCHILLERSTRASSE REICHENBACH

4220 ANSICHT WEST