
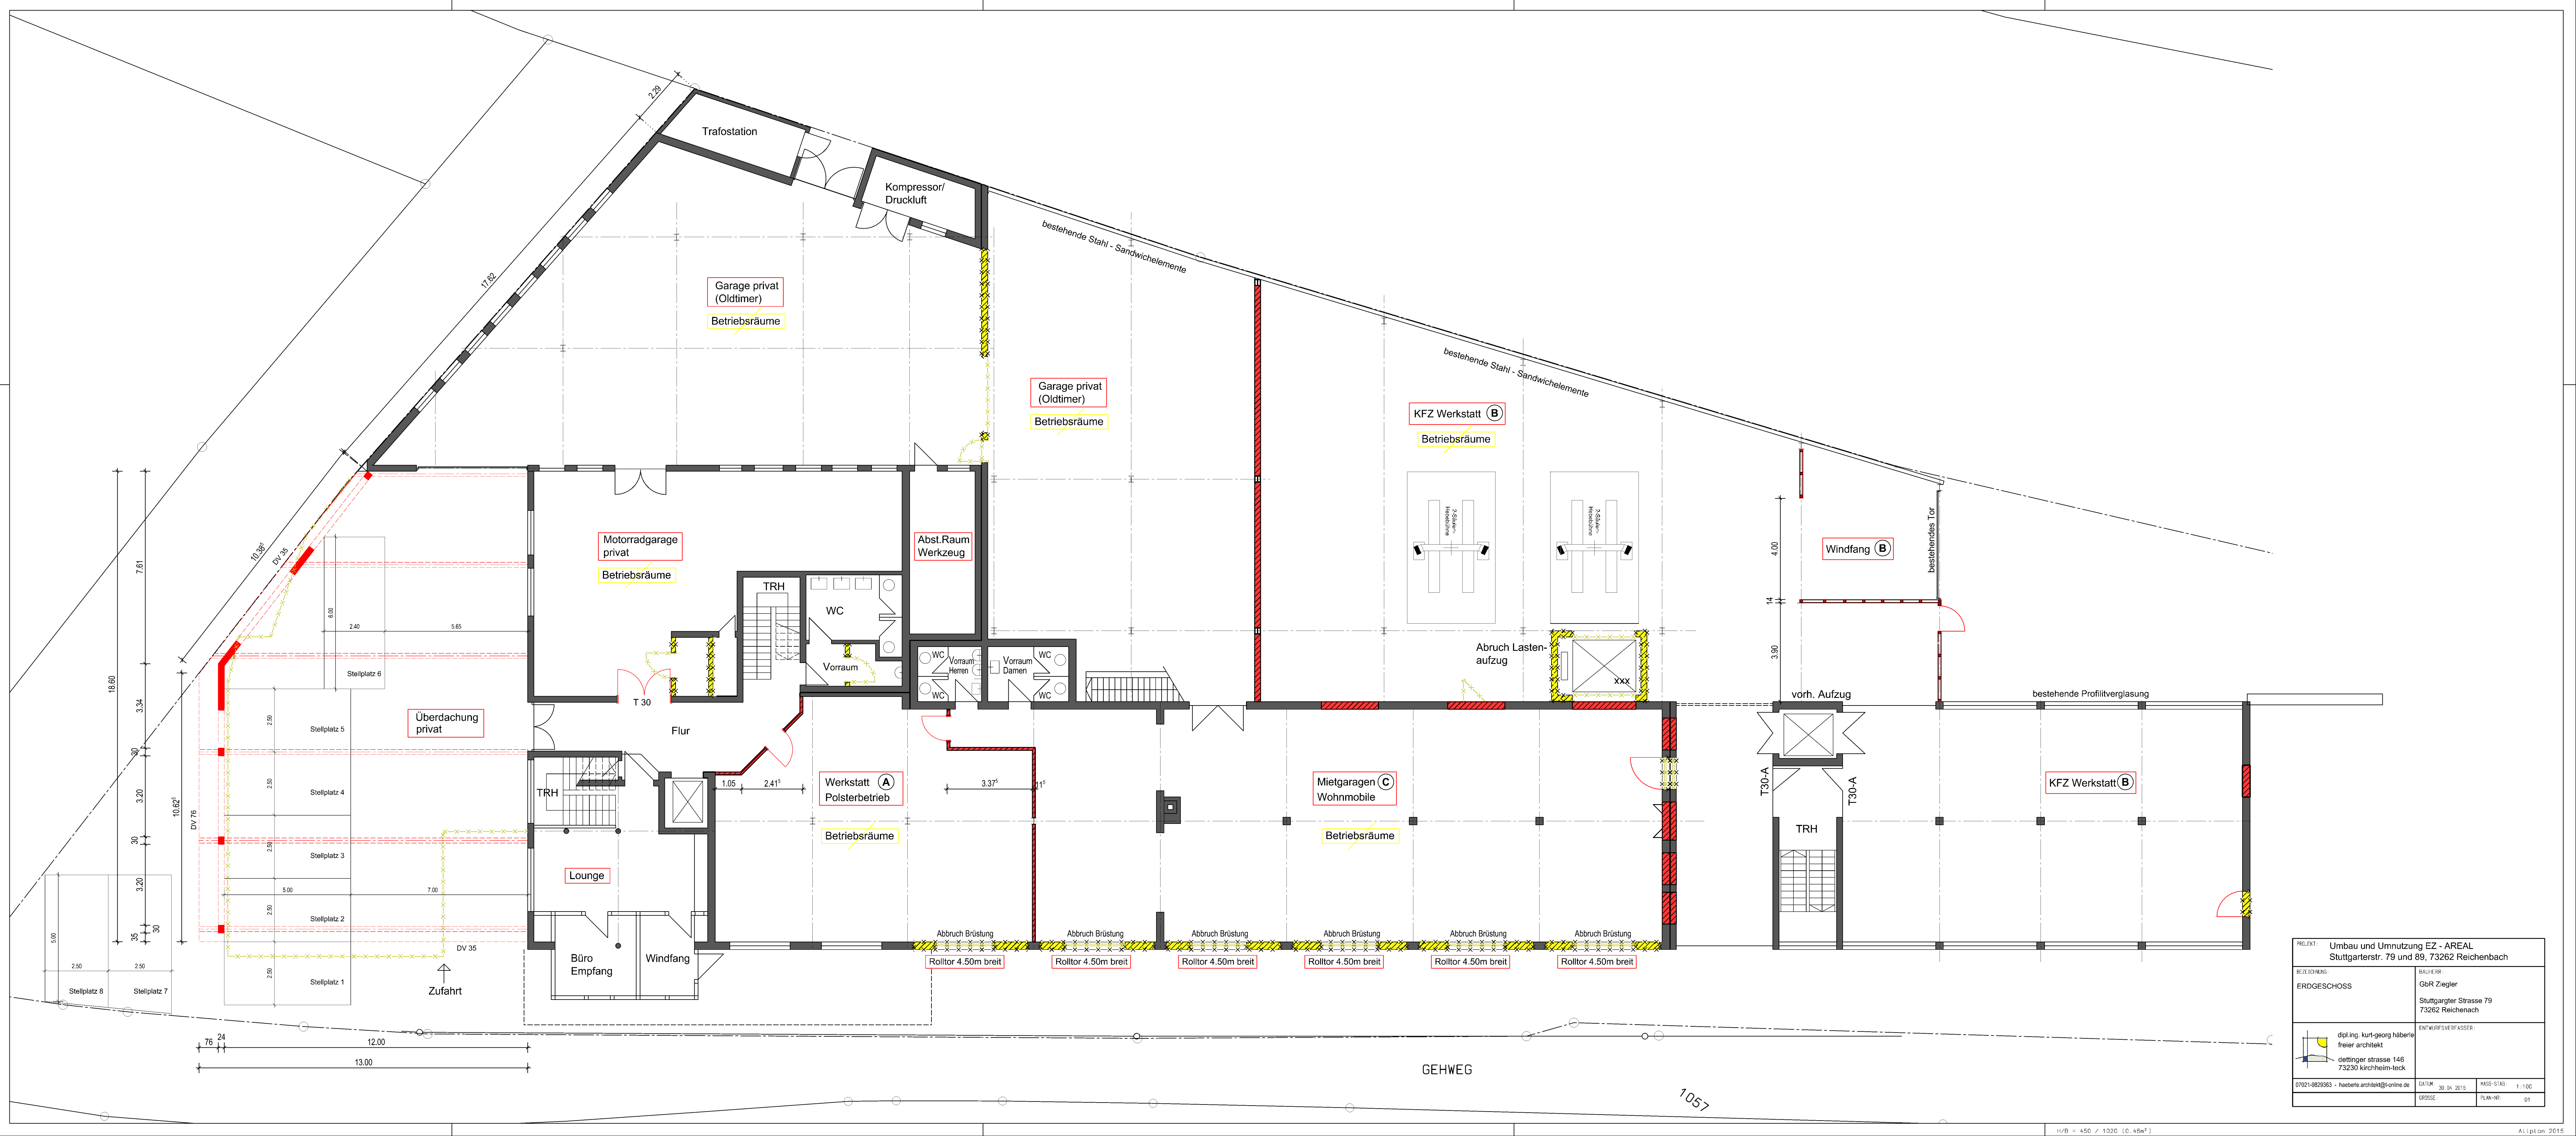


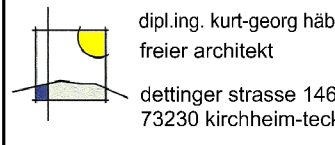

PROJEKT: Umbau und Umnutzung EZ - AREAL Stuttgarterstr. 79 und 89, 73262 Reichenbach			
BETRIEBUNG: ERDGESCHOSS		BAUHERR: GöR Ziegler Stuttgarter Strasse 79 73262 Reichenbach	
 dipl.-ing. kurt-georg haberle freier architekt diettinger strasse 146 73230 kirchheim-teck		ENTWURFSVERFASSER:	
07021-9829393 - haberle.architekt@t-online.de		DATUM: 30.04.2015	MASS-STAB: 1:100
GRÖSSE:		PLM-NR.:	01