


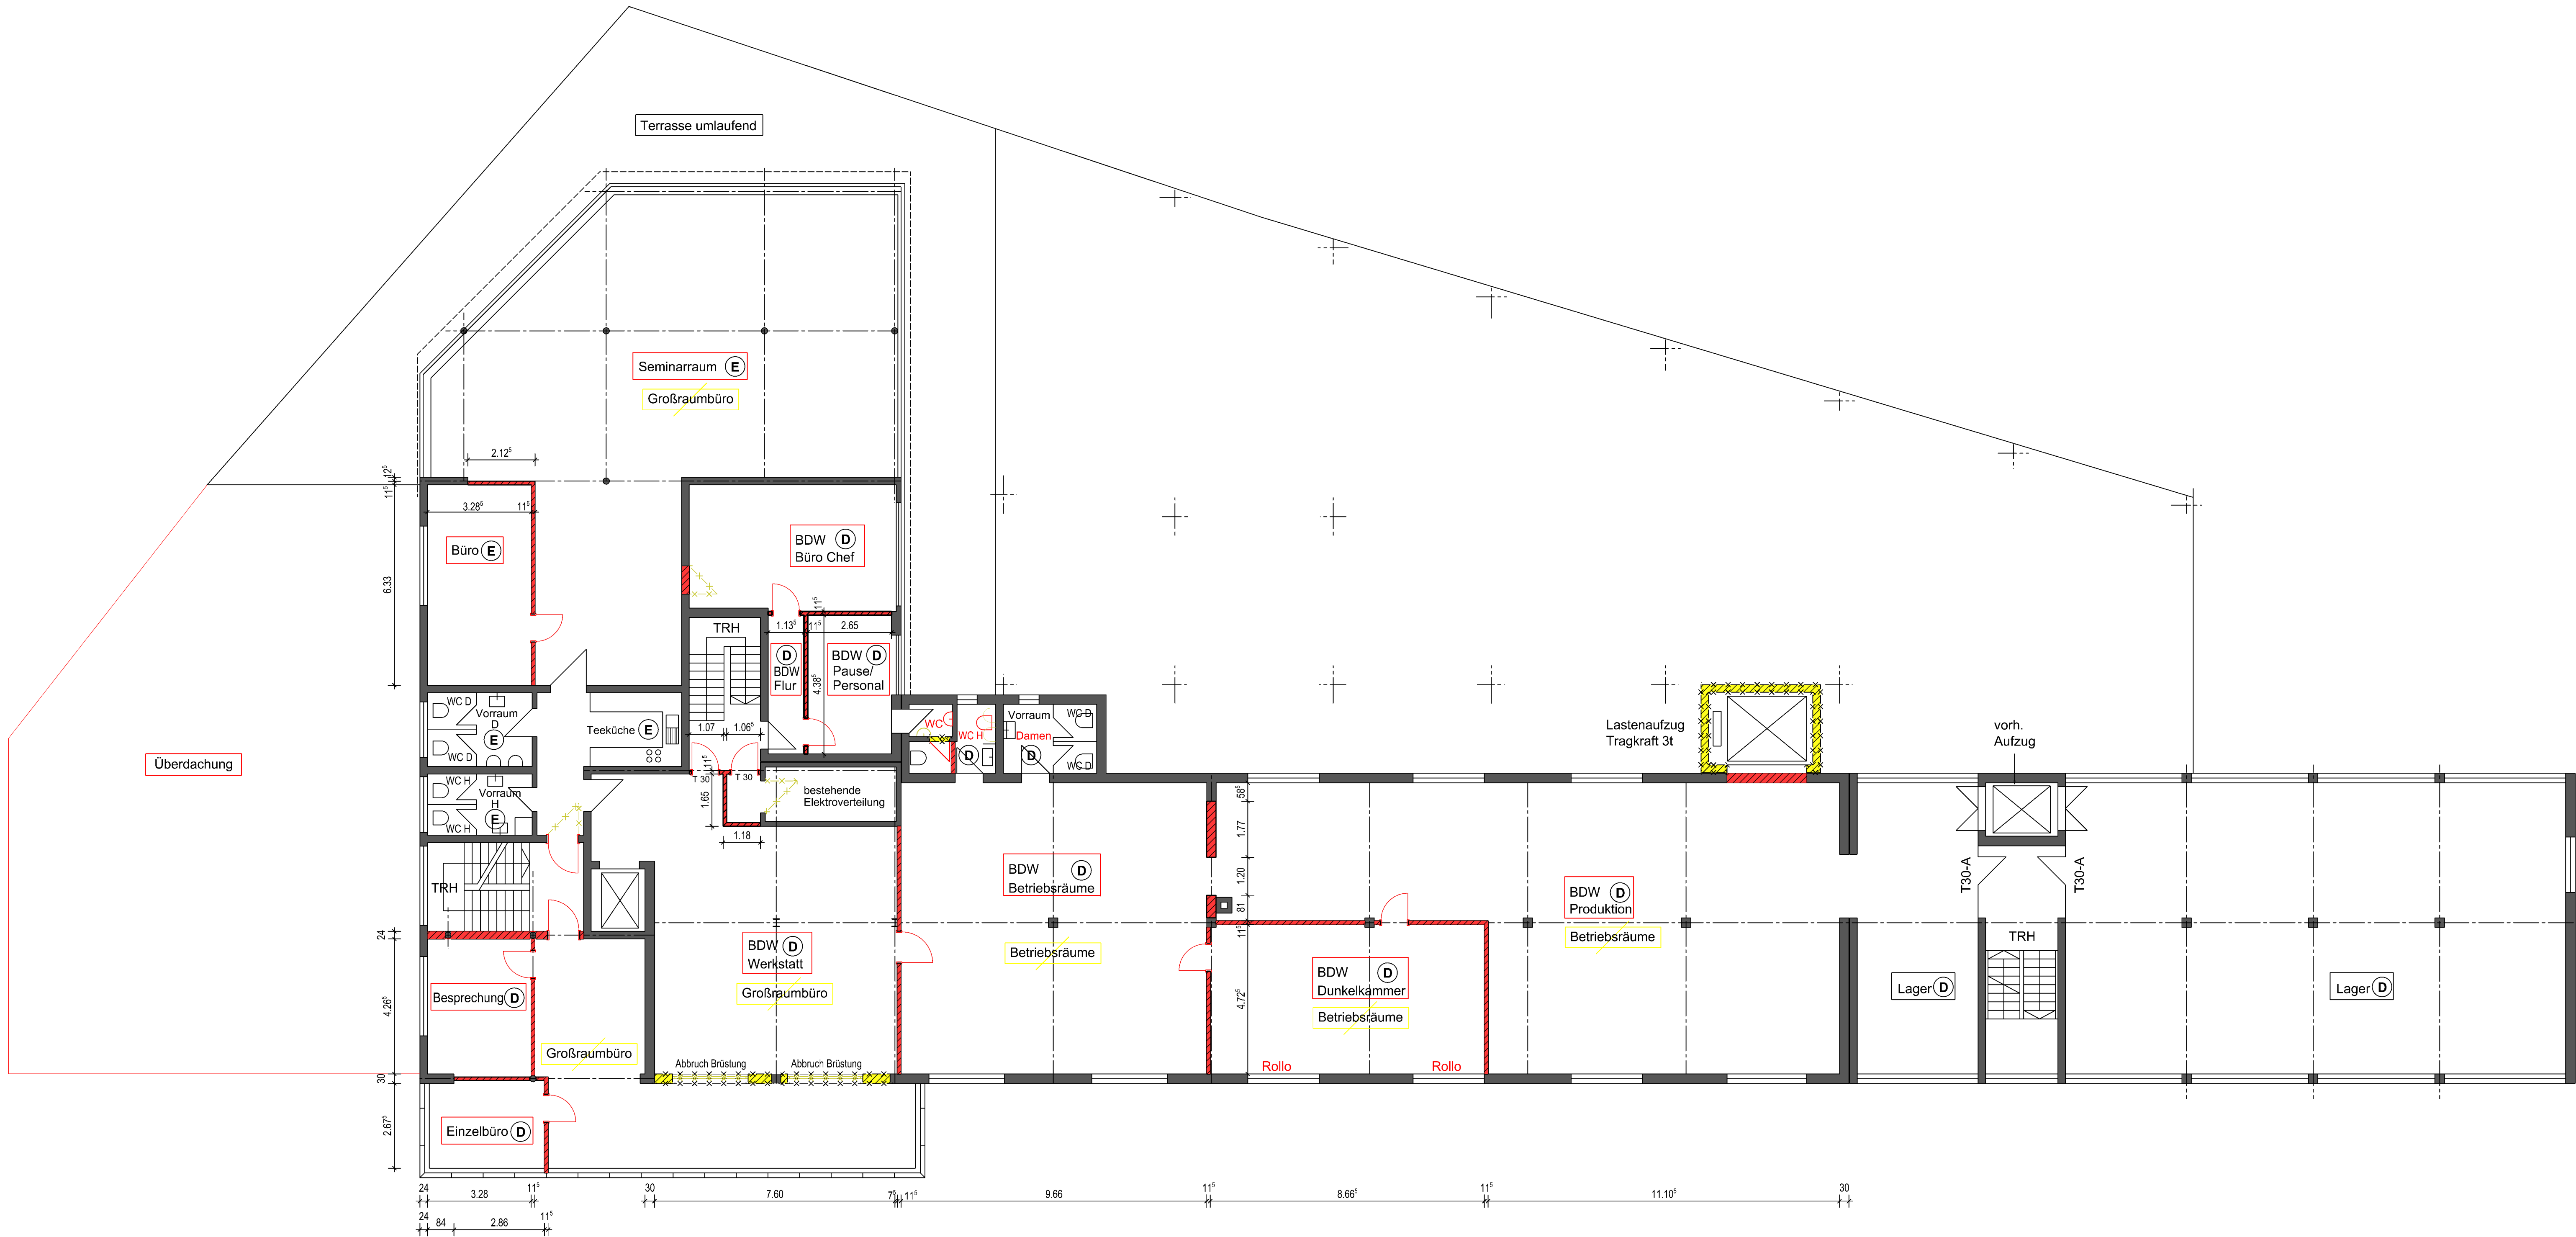

PROJEKT: Umbau und Umnutzung EZ - AREAL Stuttgarterstr. 79 und 89, 73262 Reichenbach			
BEZEICHNUNG: 1. OBERGESCHOSS	BAUHERR: GöR Ziegler Stuttgarter Strasse 79 73262 Reichenbach	ENTWURFSVERFASSER: dipl.-ing. Kurt-Georg Häberle freier architekt dottinger strasse 146 73230 Kirchheim-Teck	
07021-6829363 - haeberle.architekt@t-online.de	DATUM: 30.04.2015	MASS-STAB: 1:100	
	GRÖSSE:	PLAN-NR. 02	