


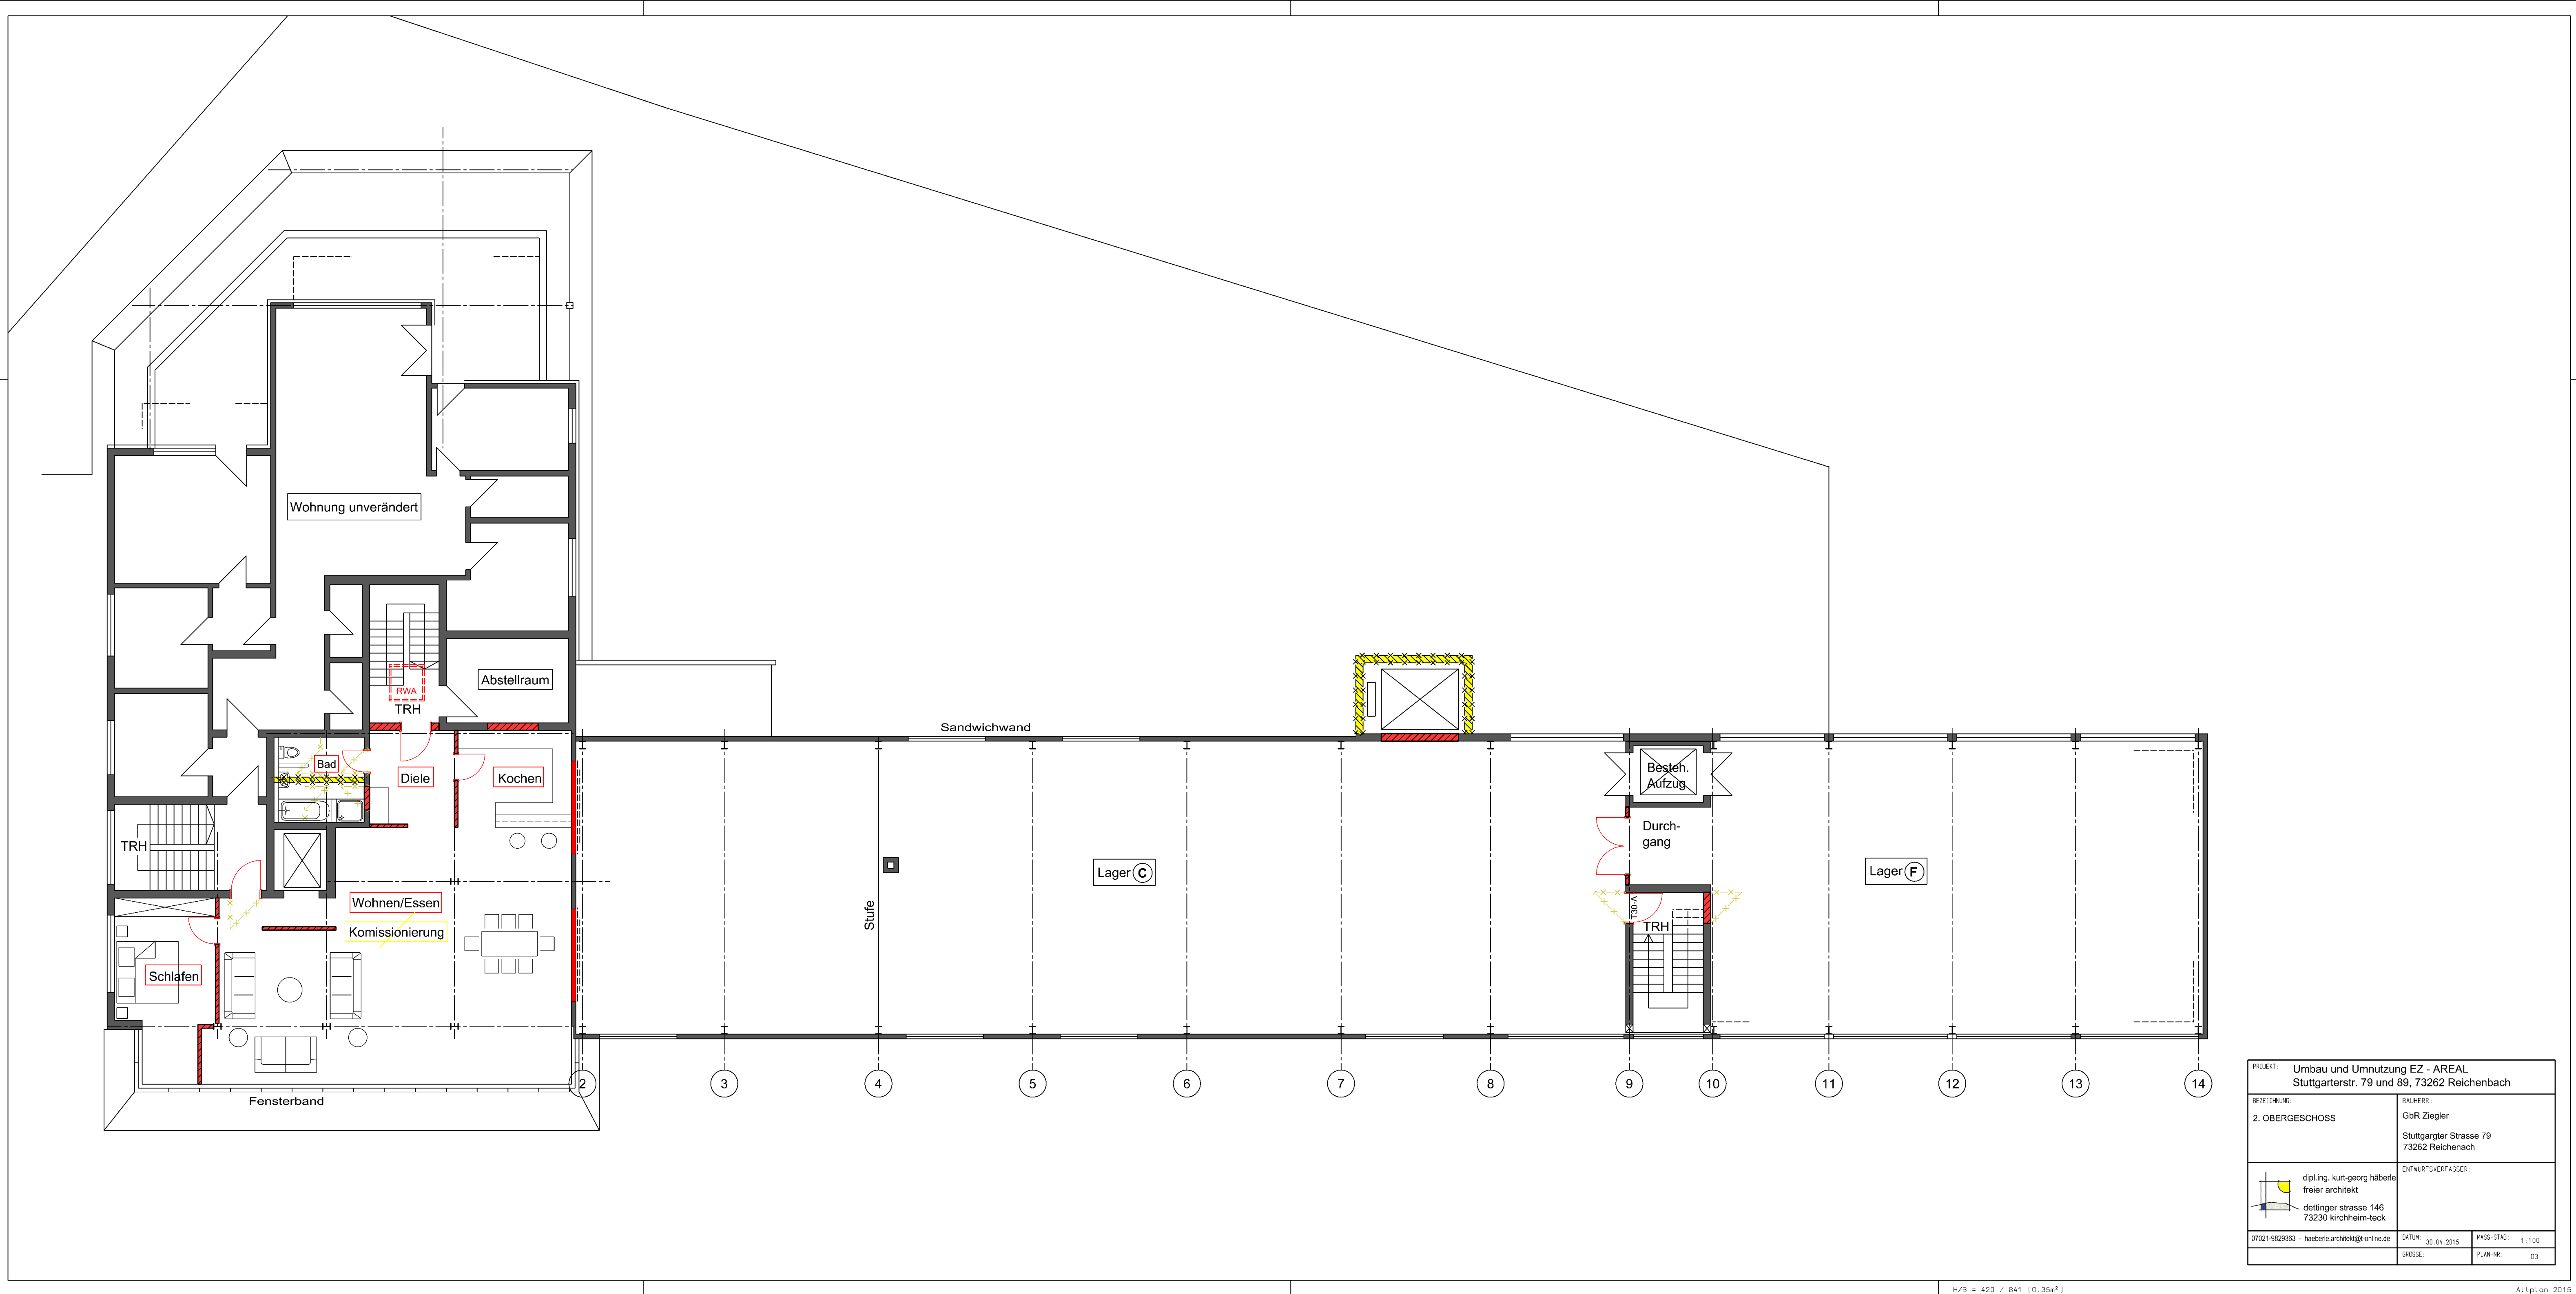

PROJEKT: Umbau und Umnutzung EZ - AREAL Stuttgarterstr. 79 und 89, 73262 Reichenbach		
BEZEICHNUNG: 2. OBERGESCHOSS	BAUHERR: GbR Ziegler Stuttgarter Strasse 79 73262 Reichenbach	
	ENTWURFSVERFASSER: dipl.ing. kurt-georg häberle freier architekt dettlinger strasse 146 73230 kirchheim-teck	
07021-9829363 - haeberle.architekt@t-online.de	DATUM: 30.04.2015	MASS-STAB: 1:100
	GROSSE:	PLAN-NR: 03