
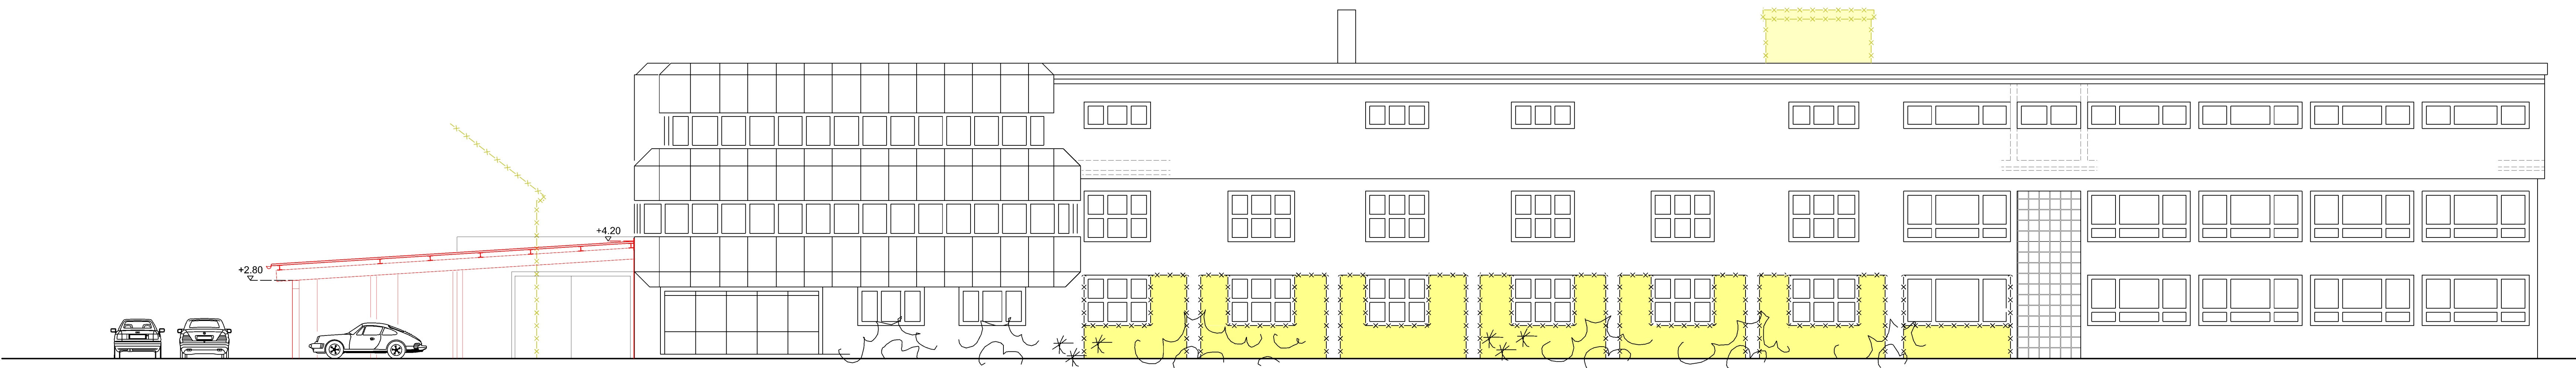


← Betriebs- u. Verwaltungs-
gebäude

Gebäudeteil ①

Gebäudeteil ② →

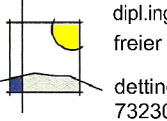

PROJEKT: Umbau und Umnutzung EZ - AREAL Stuttgarterstr. 79 und 89, 73262 Reichenbach		
BEZEICHNUNG: ANSICHT NORD	Bauherr: GbR Ziegler Stuttgarter Strasse 79 73262 Reichenbach	
 dipl.ing. kurt-georg häberle freier architekt dettinger strasse 146 73230 kirchheim-teck	ENTWURFSVERFASSER:	
07021-9829363 - haeberle.architekt@online.de	DATUM: 30.04.2015	MASS-STAB: 1:100
	GRÖSSE:	PLAN-NR: 05