

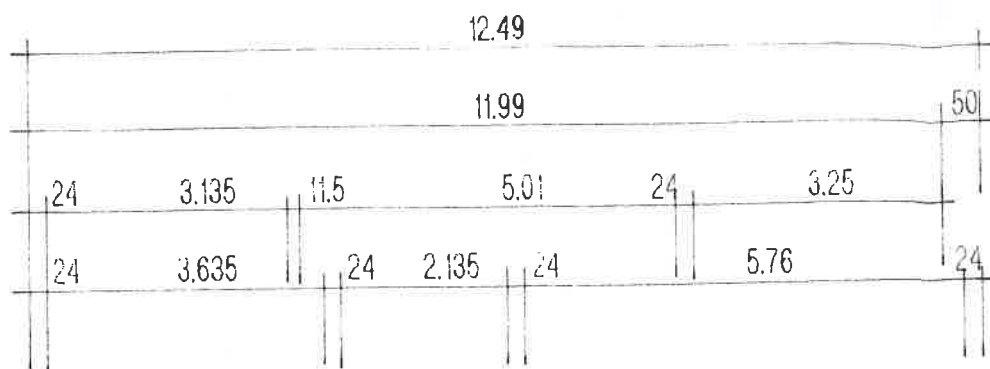


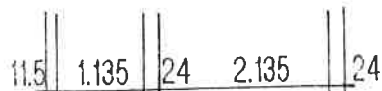

GRENZE

GRENZE

GRENZE

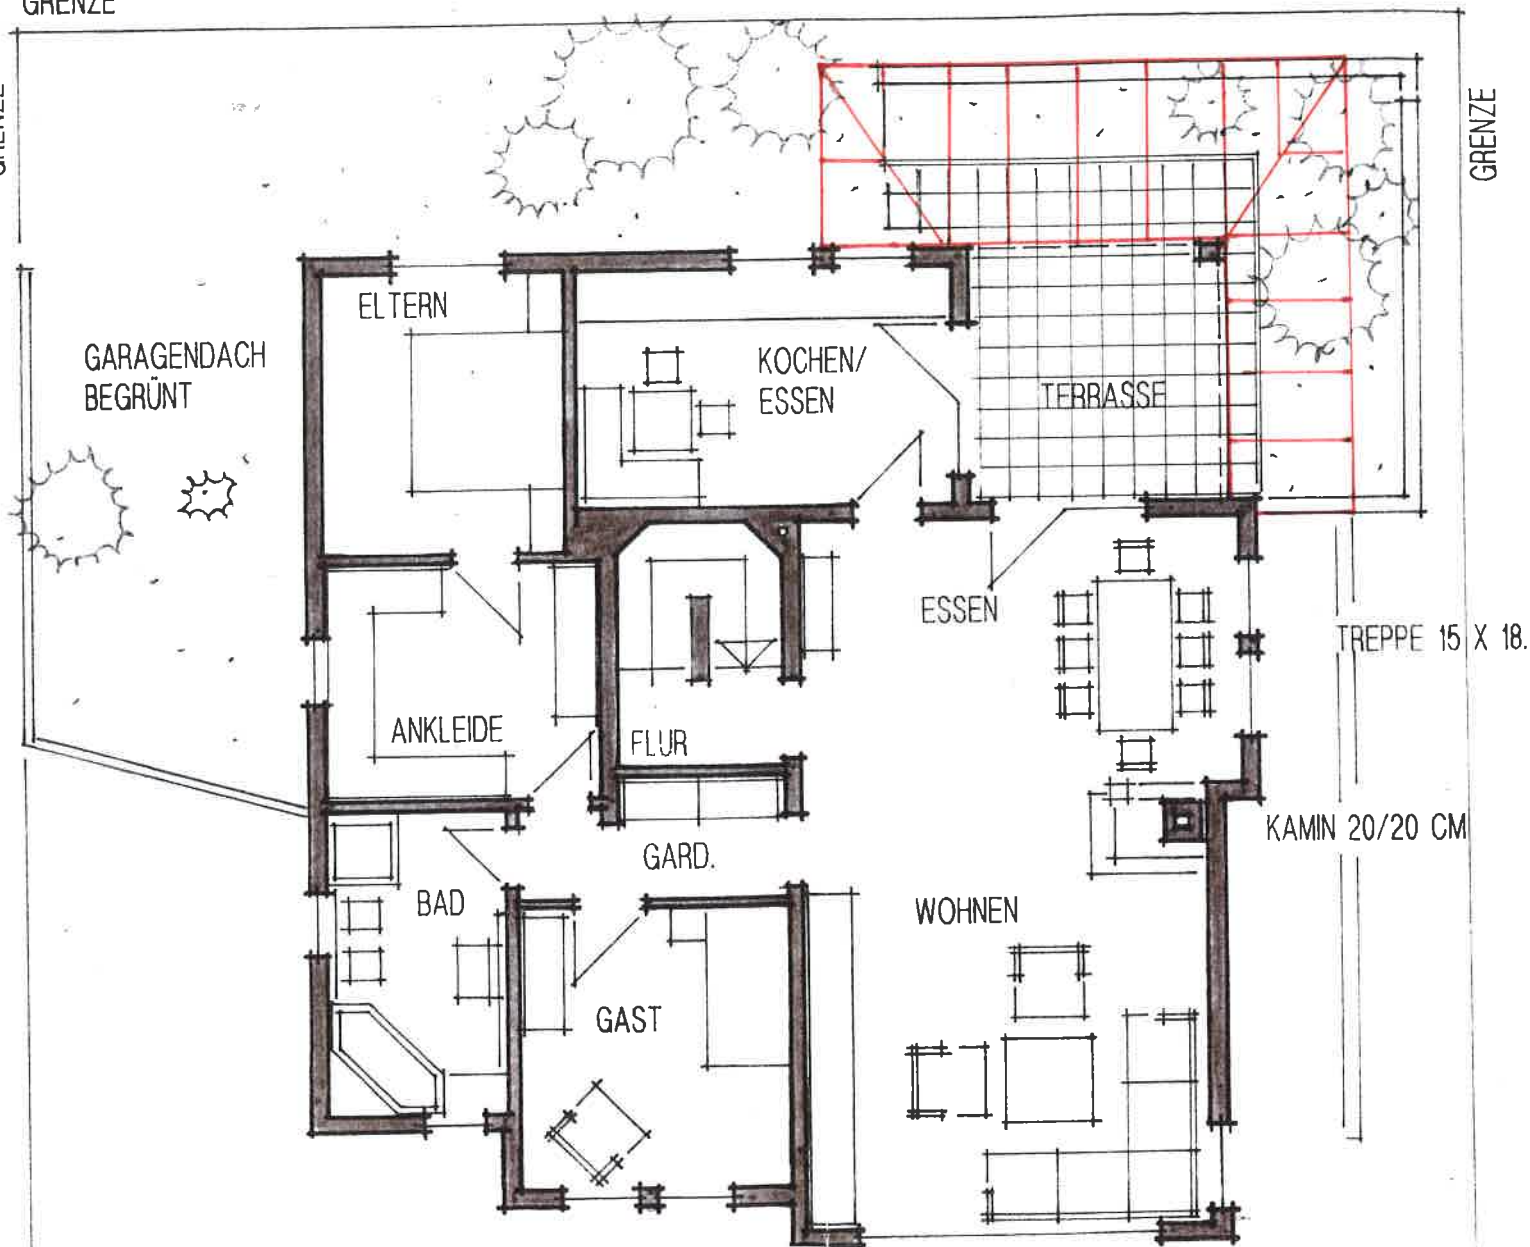

Grundriss EG
1:100